


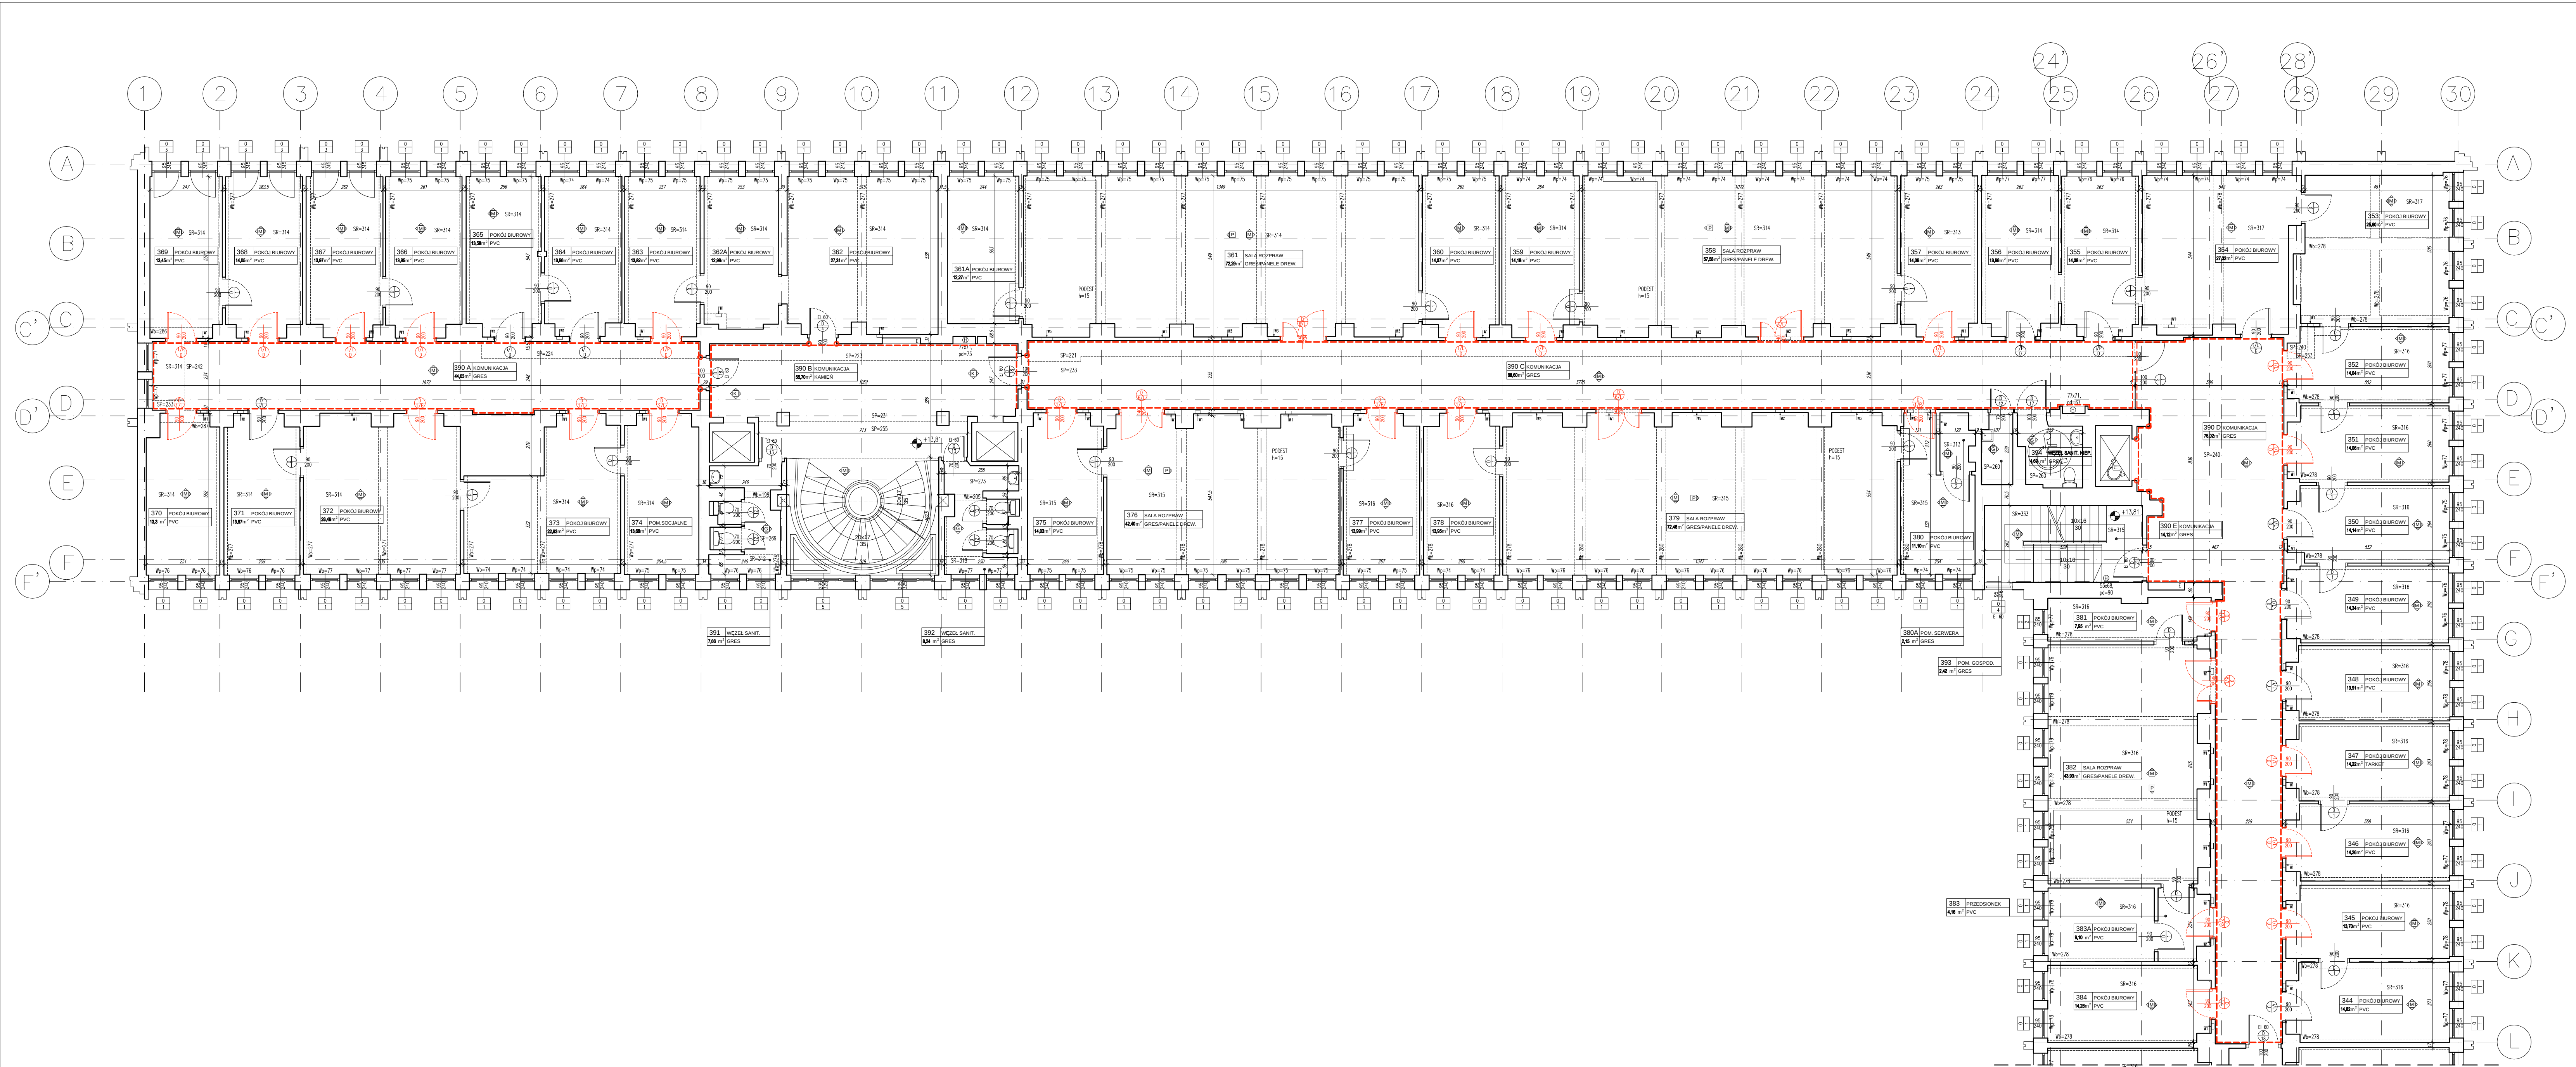

- LEGENDA:
- Drzwi do wymiany / projektowane
 - Obszar wymiany listew odbojowych i malowania ścian
 - Montaż narożnych profili PCV gr. 2mm, szerokości 35x35mm wysokości 1m kolor biały

studio Arch+ Janusz Łepekki		PRACOWNIA ARCHYTEKTURY ul. Białostocka 24 04-223 Warszawa tel. 22 410 99 75 e-mail: studioarch@studioarch.pl www.studioarch.pl		PROJEKT BUDOWLANO-WYKONAWCZY WYMIARY 184 DRZWI WEJŚCIOWYCH DO POMIESZCZENIA NA DRZWI O PODWYŻSZONEJ IZOLACYJNOŚCI AKUSTYCZNEJ I REMONT KORYTARZY W CZĘŚCI BUDYNKU PRZY UL. MARSZAŃSKOJ 82 W WARSZAWIE	
SĄD REJONOWY DLA WARSZAWY-ŚRÓDMIEŚCIA W WARSZAWIE 00-517 Warszawa, Marszałkowska 82		PROJEKT - RZUT 3 PIĘTRA		ARCHITEKTURA	
PROJEKTOWAŁ mgr inż. arch. Marcin Trzeciak mgr inż. arch. Janusz Łepekki tech. arch. Bartosz Łepekki		WYKONAŁ mgr inż. arch. Marcin Trzeciak mgr inż. arch. Janusz Łepekki tech. arch. Bartosz Łepekki		DATA 00-01-01 1:100 18.08.2025 ARCH-05 VER. PRO. 02	