


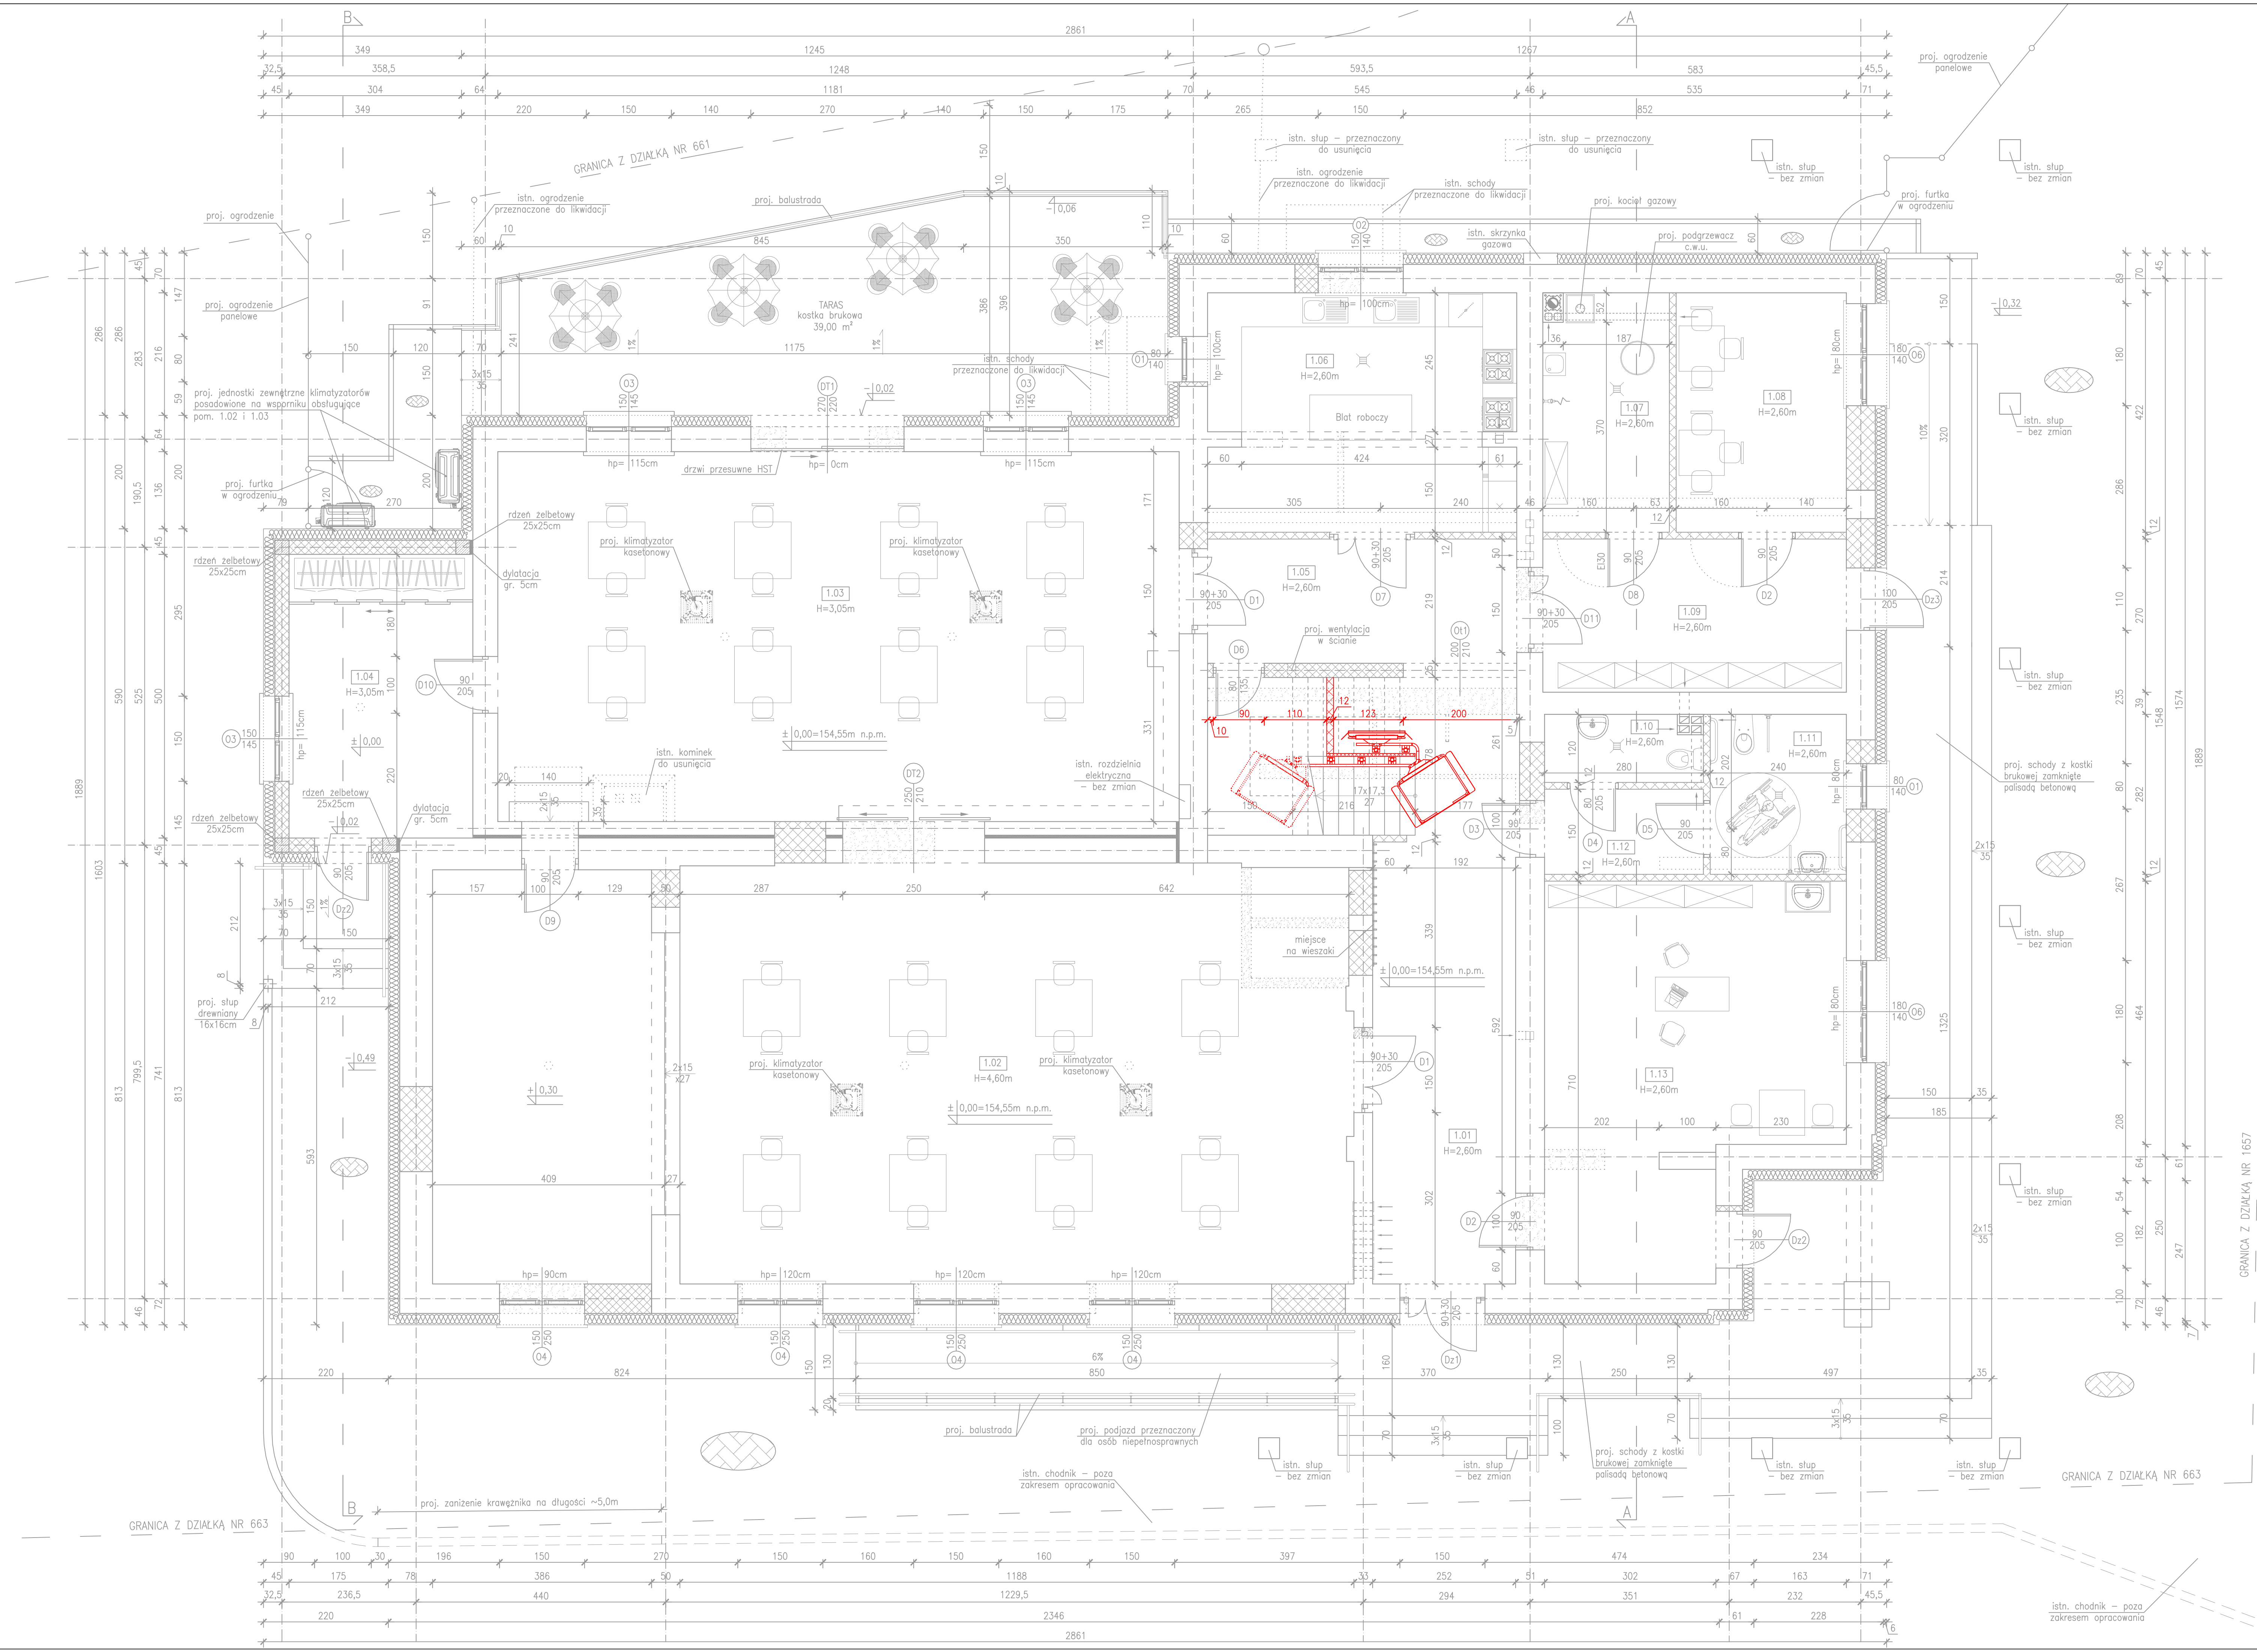

UWAGA:
ZMIANY NANIESIONE KOLOREM CZERWONYM
KWALIFIKUJE SIĘ JAKO NIEODSTĘPUJĄCE W SPOSÓB
ISTOTNY OD ZATWIERDZONEGO PROJEKTU W SPOSÓB
BUDOWLANEGO I POZWOLENIA NA BUDOWĘ

- Legenda:
- Istniejące ściany
 - Projektowane ściany
 - Projektowane wyburzenia
 - Istniejąca stolarka
 - Projektowana stolarka
 - Proj. opaska i chodnik z kostki brukowej

Nr pom.	Nazwa pomieszczenia	Posadzka	Pow. użytkowa [m2]	Pow. całkowita [m2]
1.01	Korytarz + klatka schodowa	plytki podłogowe	25,52	35,32
1.02	Sala nr 1	deska podłogowa	118,27	118,27
1.03	Sala nr 2	panele podłogowe	77,93	77,93
1.04	Ganek/ szatnia	panele podłogowe	16,20	16,20
1.05	Korytarz	plytki podłogowe	11,94	11,94
1.06	Kuchnia	plytki podłogowe	22,67	22,67
1.07	Kotłownia	plytki podłogowe	9,22	9,22
1.08	Pom. KGW	panele podłogowe	12,66	12,66
1.09	Korytarz	plytki podłogowe	14,45	14,45
1.10	WC męski	plytki podłogowe	3,19	3,19
1.11	WC damski/ WC dla osoby niepełnosprawnej	plytki podłogowe	6,77	6,77
1.12	Przedsiónek	plytki podłogowe	4,20	4,20
1.13	Pom. świetlicy	panele podłogowe	31,82	31,82
Razem			354,84	364,64