


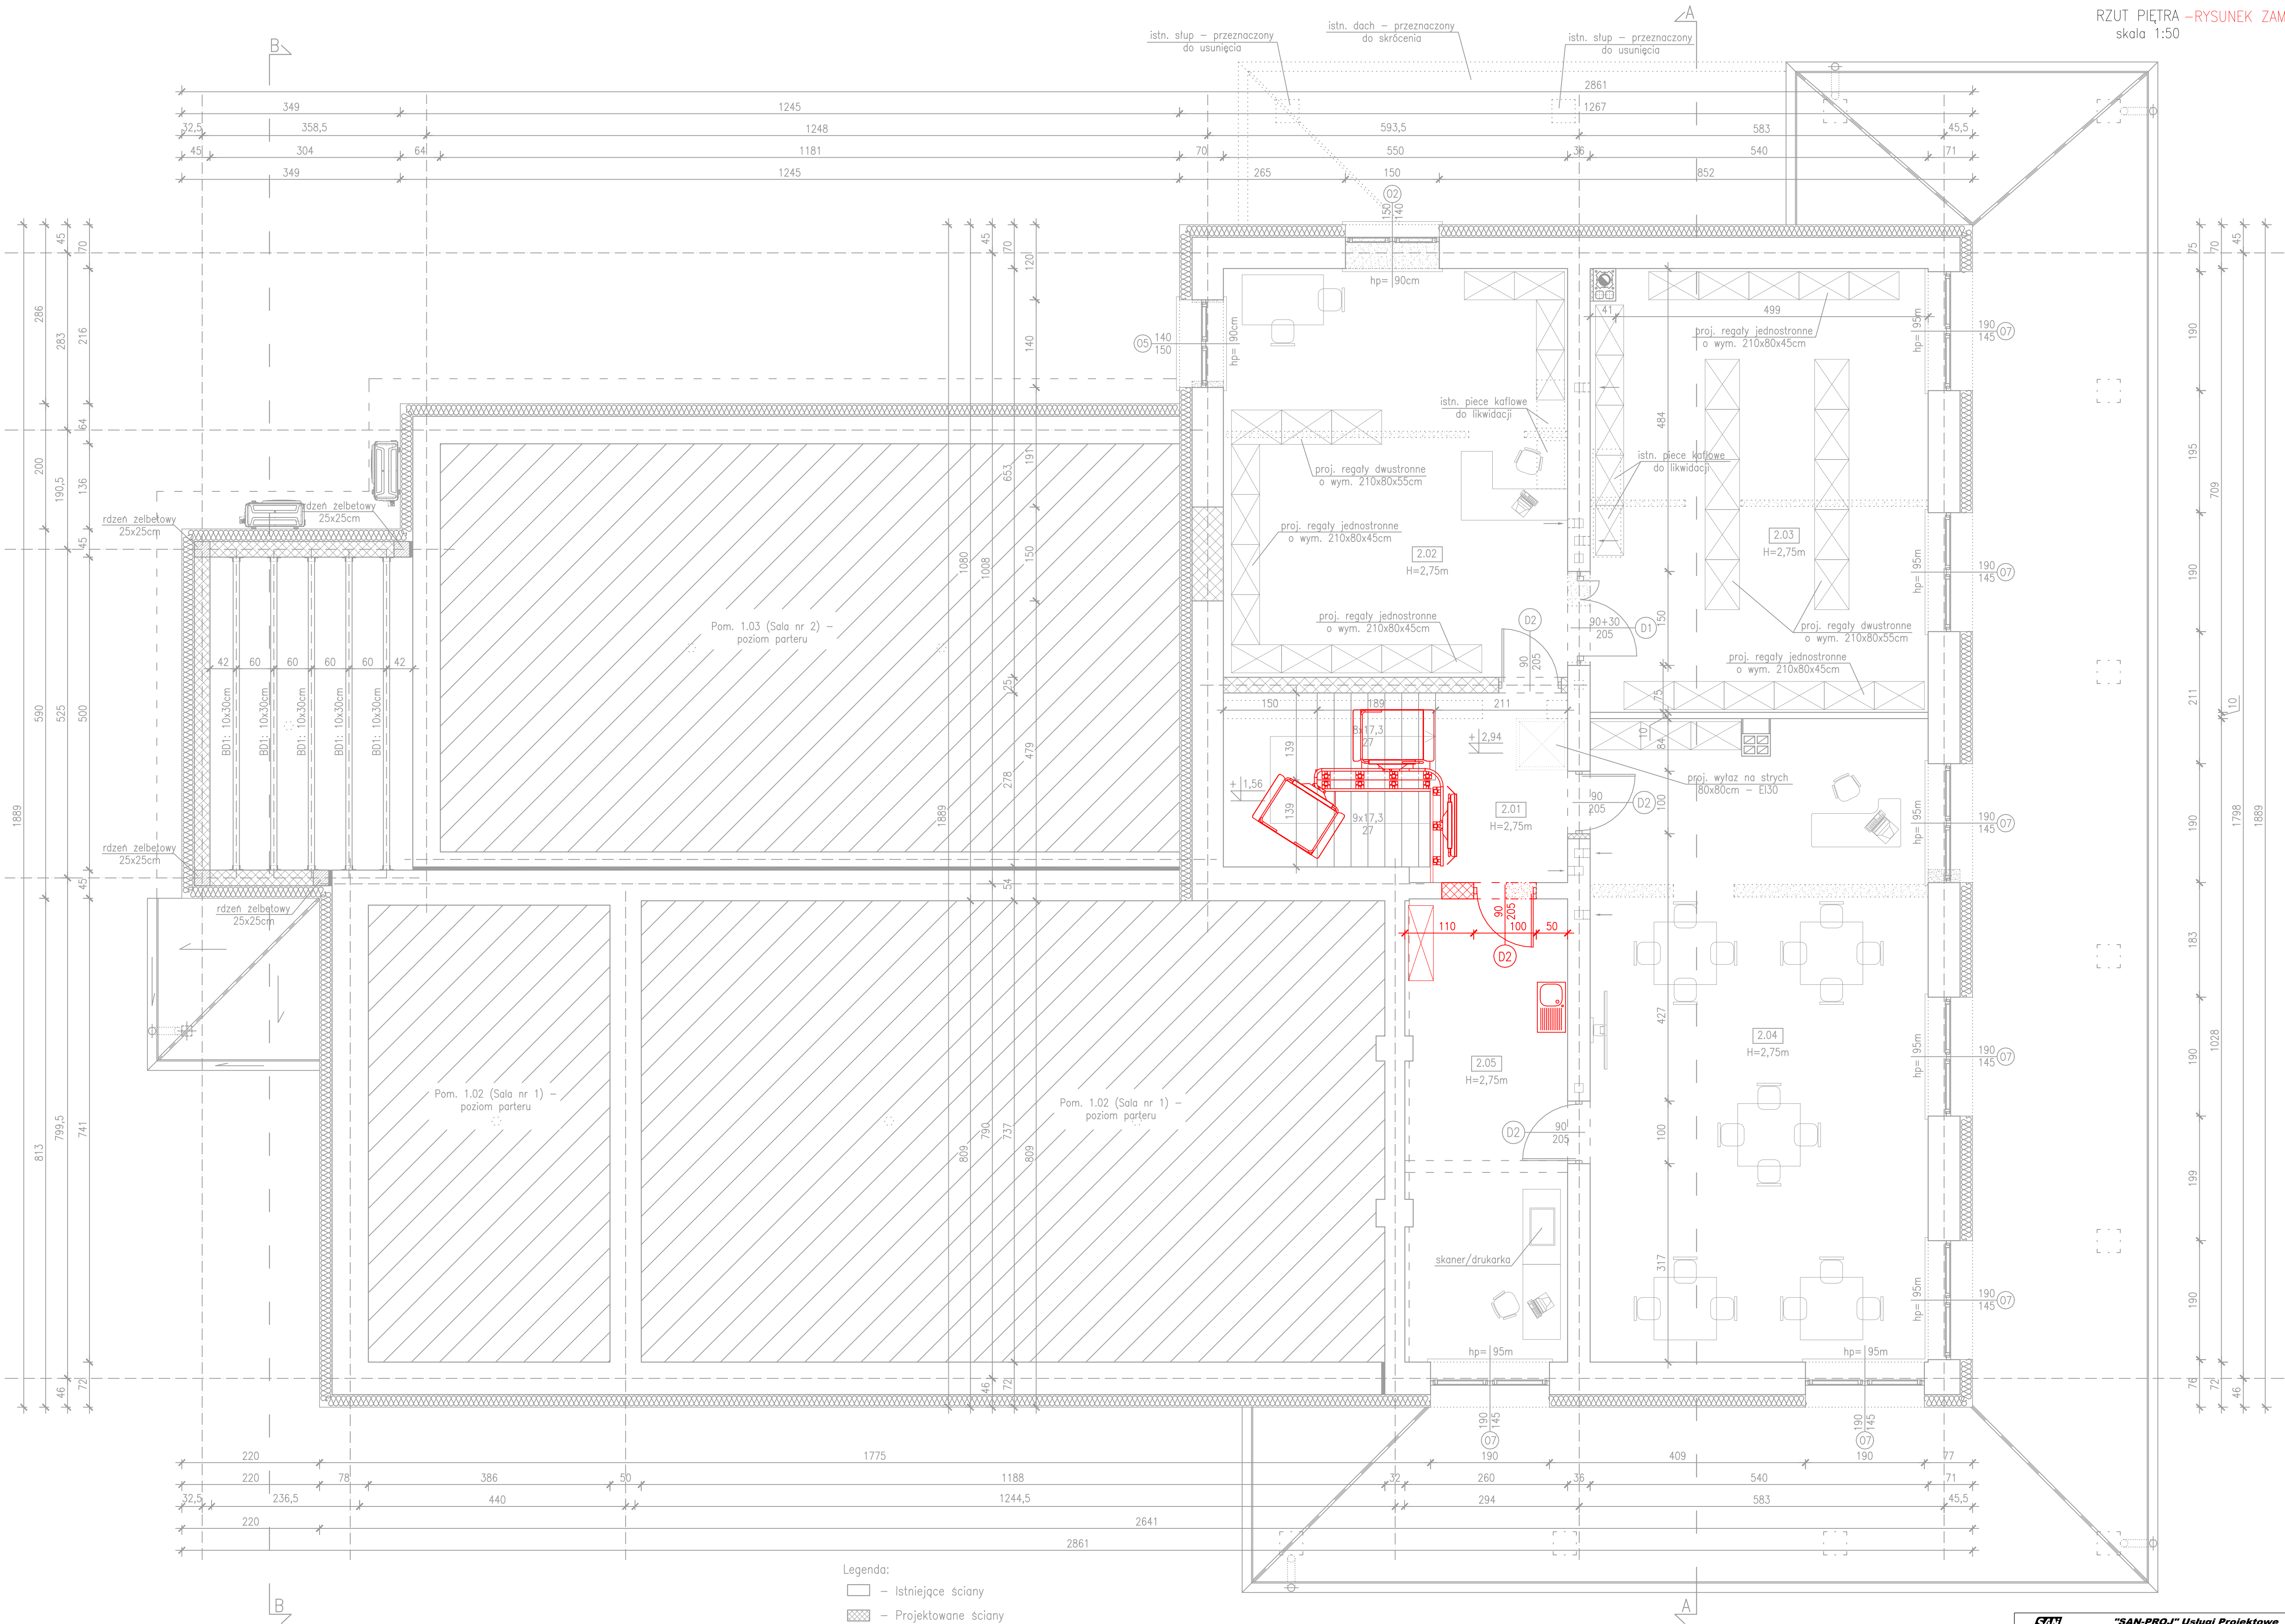

Legenda:

- Istniejące ściany
- Projektowane ściany
- Projektowane wyburzenia

- Istniejąca stolarka
- Projektowana stolarka
- Proj. opaska i chodnik z kostki brukowej
- BD1 — Proj. belka drewniana o przekroju 10x30cm i długości L=500cm; 5 szt.

| Nr pom. | Nazwa pomieszczenia        | Posadzka         | Pow. użytkowa [m2] | Pow. całkowita [m2] |
|---------|----------------------------|------------------|--------------------|---------------------|
| 2.01    | Korytarz + klatka schodowa | plytki podłogowe | 15,92              | 15,92               |
| 2.02    | Biblioteka                 | panele podłogowe | 35,92              | 35,92               |
| 2.03    | Biblioteka                 | panele podłogowe | 38,07              | 38,07               |
| 2.04    | Świetlica                  | panele podłogowe | 55,24              | 55,24               |
| 2.05    | Świetlica                  | panele podłogowe | 19,13              | 19,13               |
|         |                            | Razem            | 164,28             | 164,28              |

UWAGA:  
ZMIANY NANIESIONE KOLOREM CZERWONYM  
KWALIFIKUJE SIĘ JAKO NIEODSTĘPUJĄCE W SPOSÓB  
ISTOTNY OD ZATWIERDZONEGO PROJEKTU  
BUDOWLANEGO I POZWOLENIA NA BUDOWĘ

|   |  |                                       |  |                  |  |
|---|--|---------------------------------------|--|------------------|--|
| <b>SAN-PROJ</b>   |  | <b>"SAN-PROJ" Usługi Projektowe</b>   |  |                  |  |
| <b>PROJ</b>   |  | <b>Janusz Kalamarz</b>                |  |                  |  |
| TEMAT: Rozbudowa i przebudowa istniejącego budynku handlowo-usługowego o ganek i taras wraz ze zmianą sposobu użytkowania budynku handlowo-usługowego na budynek kultury, nauki i oświaty – Dom Ludowy w m. Wola Baranowska |  |                                       |  |                  |  |
| ADRES: DZIAŁKA NR 662 POŁOŻONA W MIEJSCOWOŚCI WOLA BARANOWSKA gm. BARANÓW SANODMIERSKI   |  |                                       |  |                  |  |
| TREŚĆ RYSUNKU:   |  | RZUT PIĘTRA – <b>RYSUNEK ZAMIENNY</b> |  |                  |  |
| imię i nazwisko   |  | nr upr.                               |  | podpis           |  |
| PROJEKTOWAŁ: mgr inż. arch. Aleksandra Bartnik   |  | archt.                                |  | 16/PKXK/2016     |  |
| STADIUM   |  | DATA                                  |  | BRANŻA           |  |
| PAB   |  | 04-2024                               |  | architektoniczna |  |
|   |  |                                       |  | SKALA            |  |
|   |  |                                       |  | 1:50             |  |
| A-02   |  |                                       |  |                  |  |