


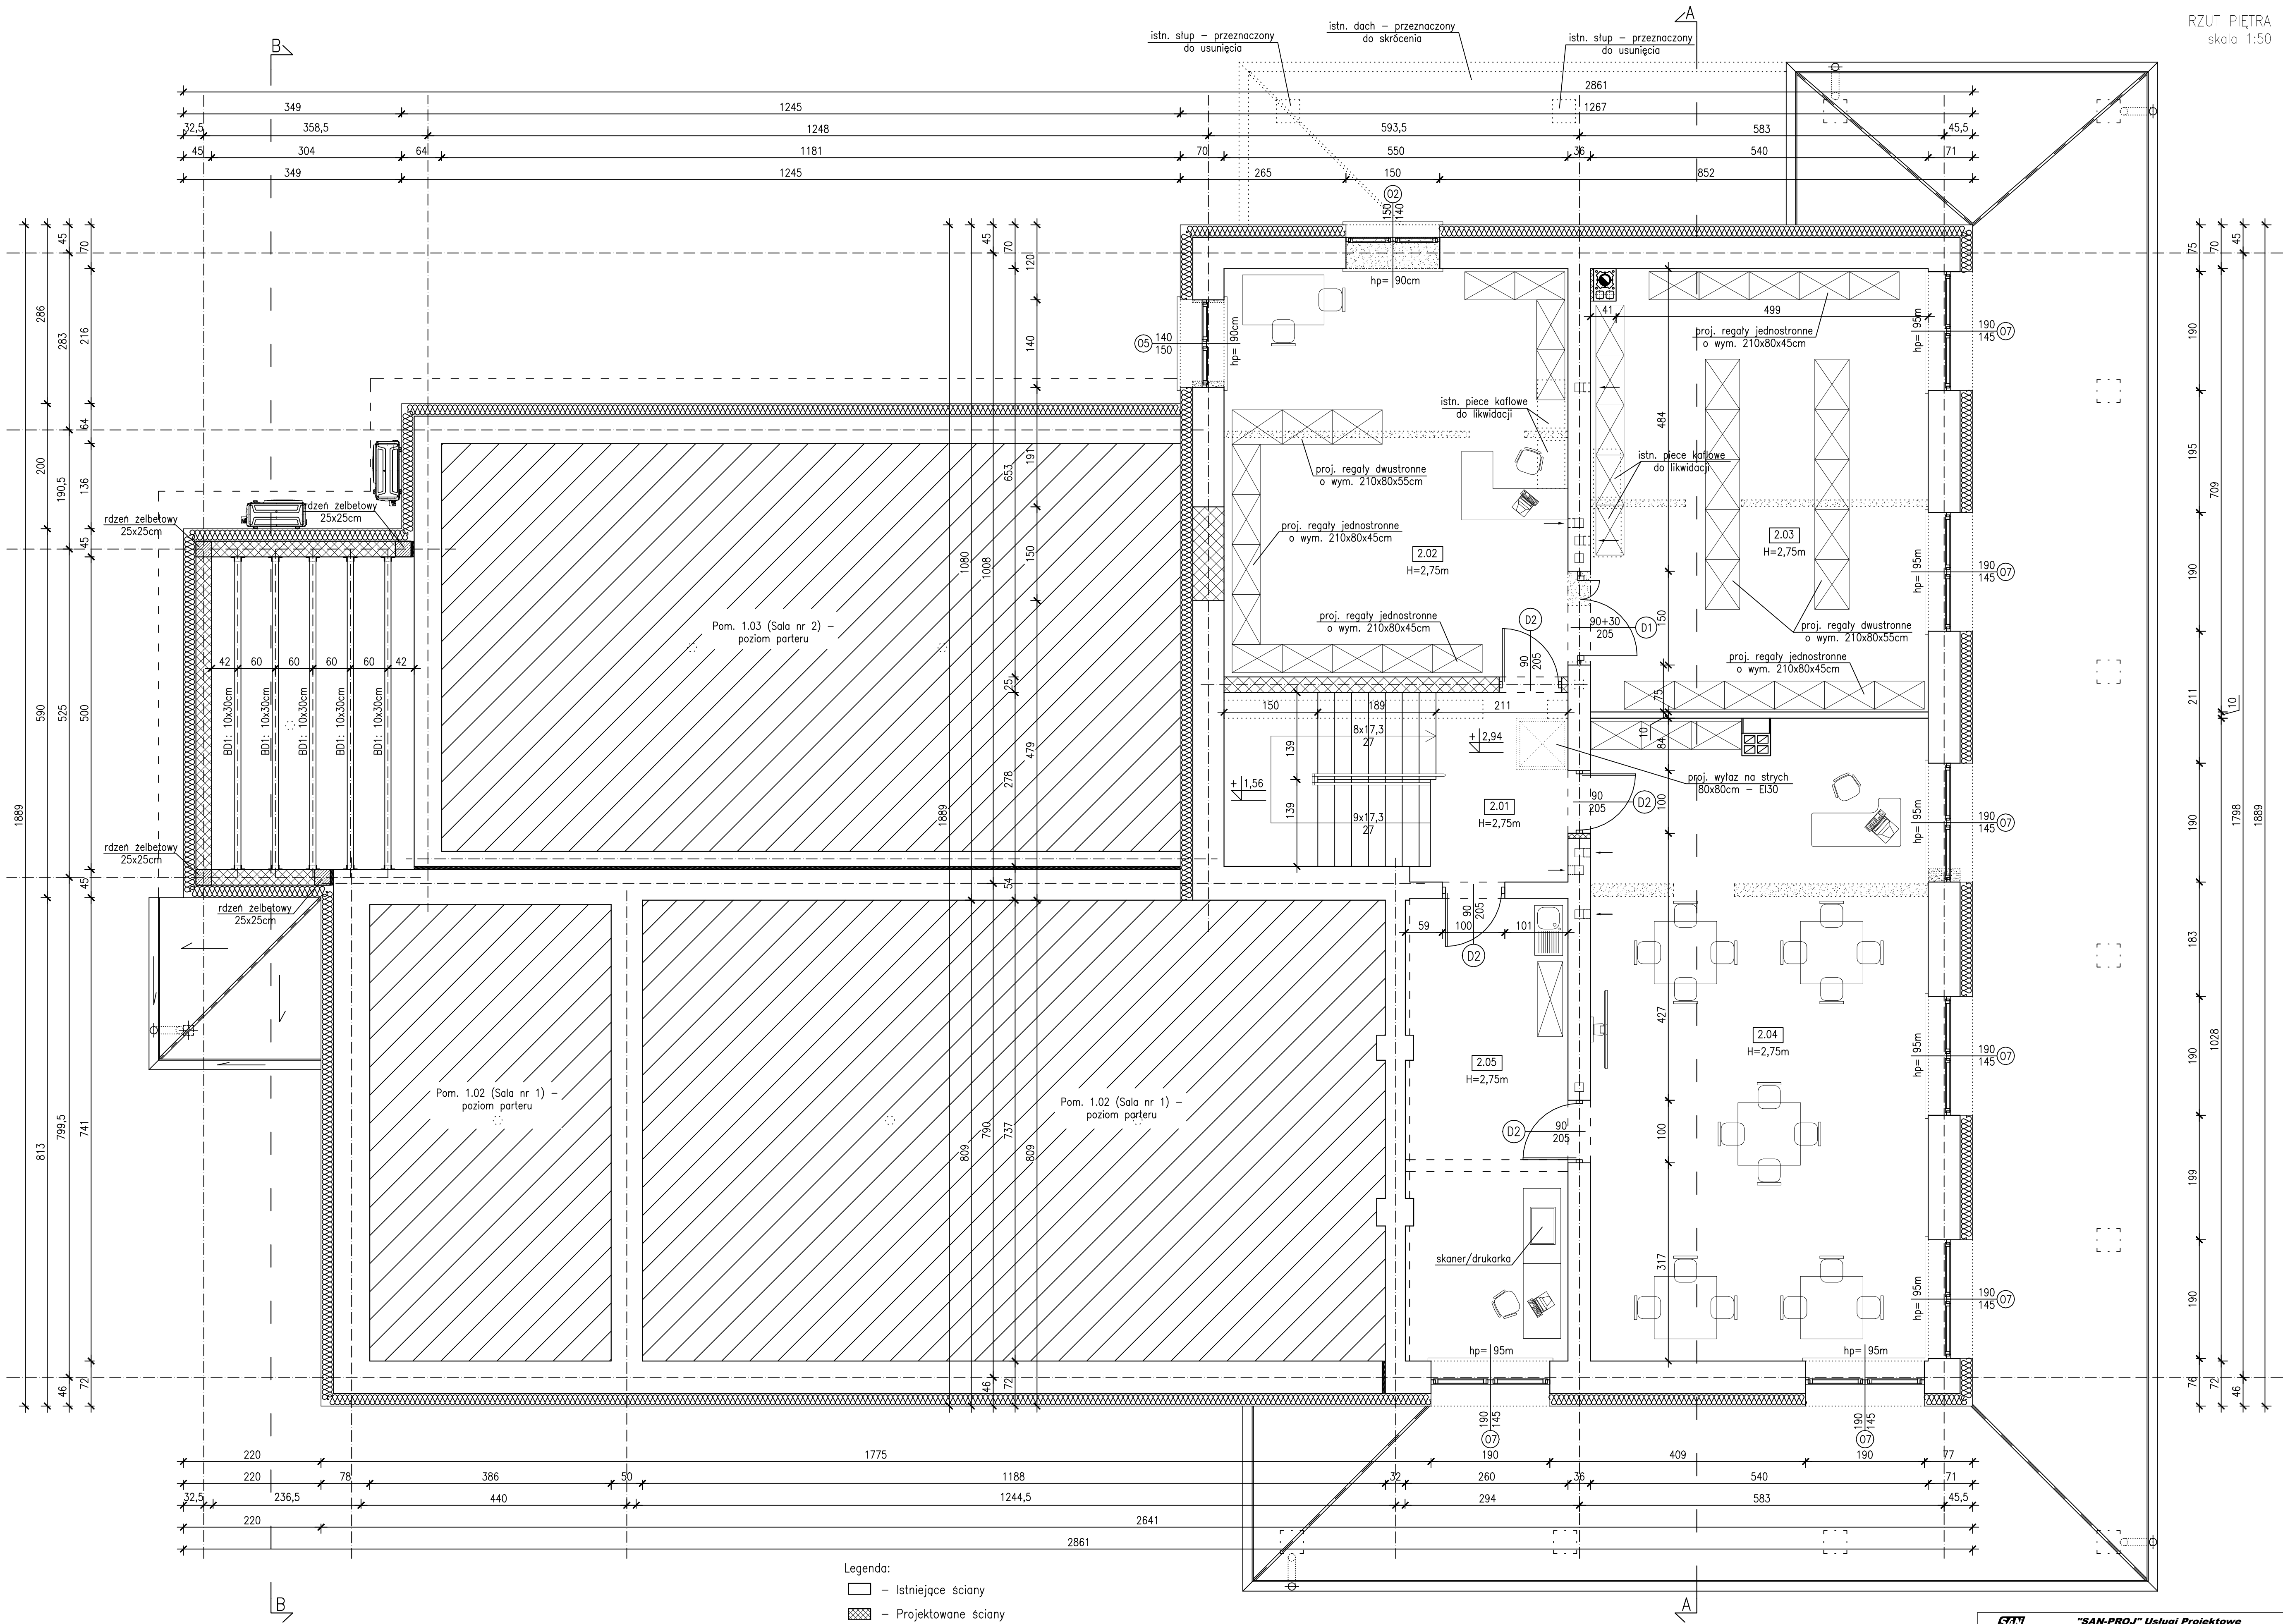

Legenda:

- Istniejące ściany
— Projektowane ściany
— Projektowane wyburzenia

- Istniejąca stolarka
— Projektowana stolarka
— Proj. opaska i chodnik z kostki brukowej

BD1 – Proj. belka drewniana o przekroju 10x30cm i długości L=500cm; 5 szt.

Nr pom.	Nazwa pomieszczenia	Posadzka	Pow. użytkowa [m2]	Pow. całkowita [m2]
2.01	Korytarz + klatka schodowa	plytki podlogowe	15,92	15,92
2.02	Biblioteka	panele podlogowe	35,92	35,92
2.03	Biblioteka	panele podlogowe	38,07	38,07
2.04	Świetlica	panele podlogowe	55,24	55,24
2.05	Świetlica	panele podlogowe	19,13	19,13
Razem			164,28	164,28

SAN PROJ		"SAN-PROJ" Usługi Projektowe Janusz Kalamarz	
TEMAT: Rozbudowa i przebudowa istniejącego budynku handlowo-usługowego o ganek i taras wraz ze zmianą sposobu użytkowania budynku handlowo-usługowego na budynek kultury, nauki i oświaty – Dom Ludowy w m. Wola Baranowska			
ADRES OBIEKTU: DZIALKA NR 662 POŁOŻONA W MIEJSCOWOŚCI WOLA BARANOWSKA gm. BARANÓW SANODMIERSKI			
TREŚĆ RYSUNKU:		RZUT PIĘTRA	
imię i nazwisko specj.		nr upr. podpis	
mgr inż. arch. Aleksandra Bartnik		16/PKOK/2016	
PROJEKTOWAŁ:		A-02	
STADIUM		BRANŻA	
PAB		architektoniczna	
DATA		SKALA	
04-2024		1:50	