


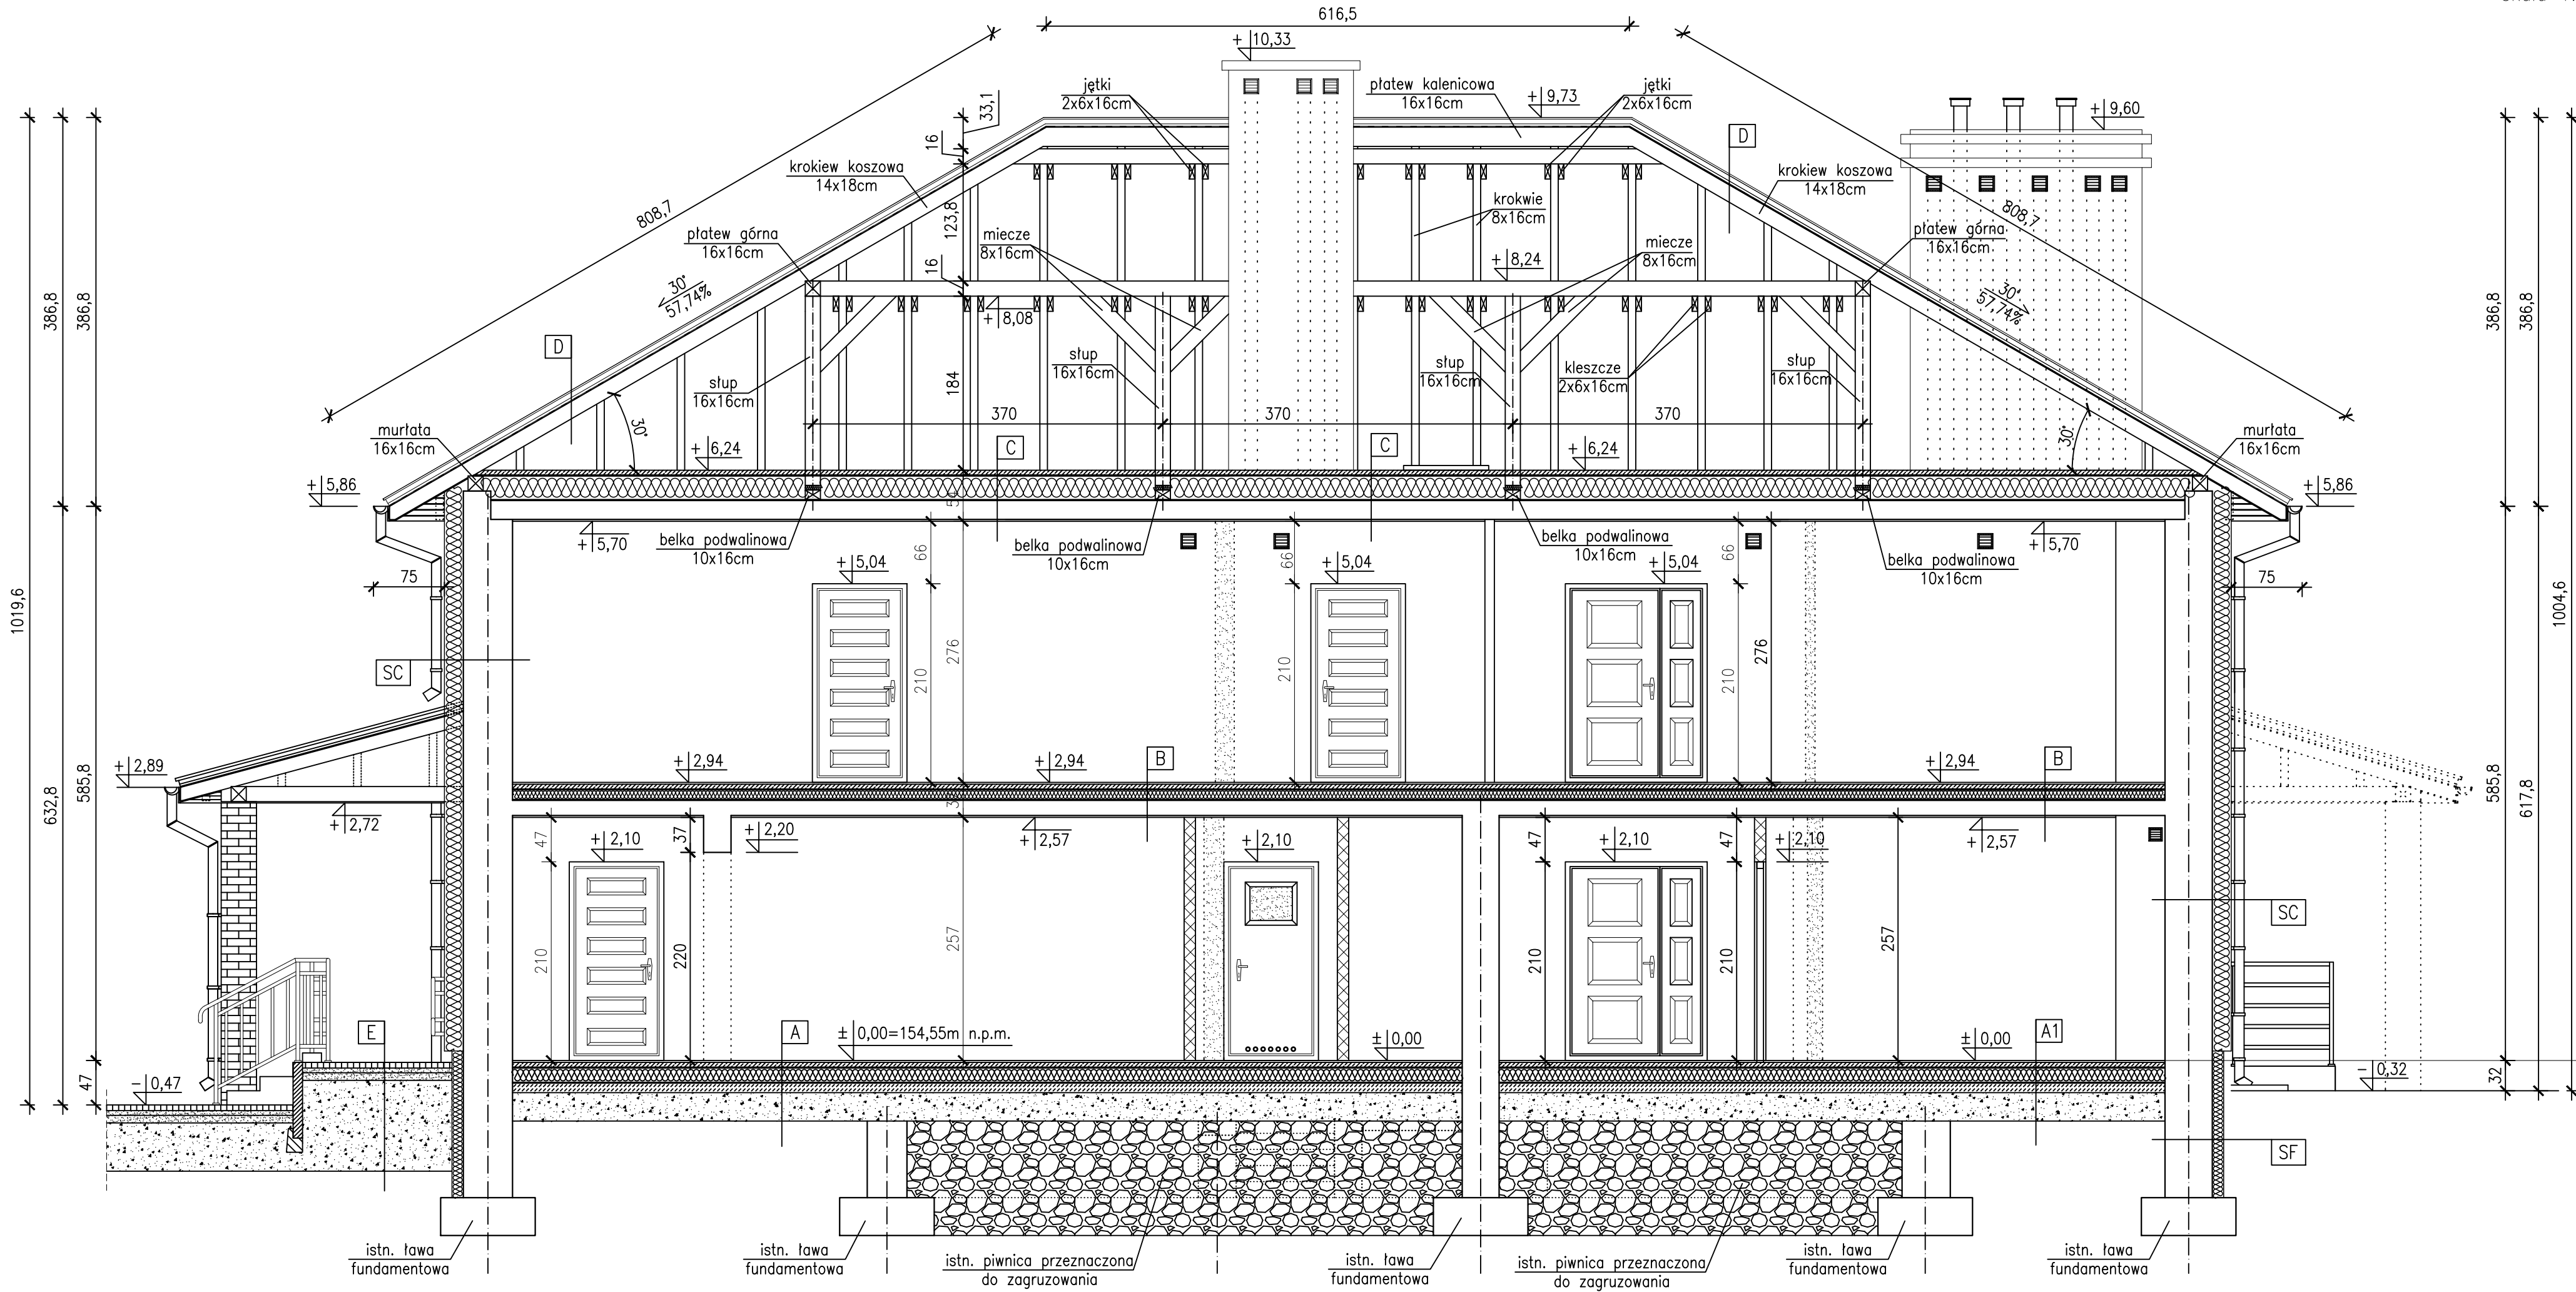

A	POSADZKA NA GRUNCIE		
	panele podłogowe/ płytki podłogowe	warstwa projektowana	
	wylewka cementowa, gr. 5,0cm		
	folia polietylenowa BUDFOL		
	styropian, gr. 15,0cm		
	folia polietylenowa BUDFOL		
	chudy beton, gr. 10,0cm	warstwy istniejące	
B	STROP NAD PARTEREM		
	panele podłogowe/ płytki podłogowe	warstwa projektowana	
	wylewka cementowa		
	folia polietylenowa		
	styropian	warstwy istniejące	
	folia polietylenowa		
	plyta żelbetowa		
C	STROP NAD PIĘTREM		
	wylewka cementowa, gr. 5,0cm		
	folia paraizolacyjna		
	włna mineralna, gr. 25,0cm	warstwy projektowane	
	folia paraizolacyjna		
	plyta żelbetowa, gr. 20,0cm	warstwa istniejąca	
	tynek cem.-wap.	warstwa projektowana	
D	DACH – warstwy projektowane		
	blachodachówka		
	łaty 4x5cm		
	kontrłaty 2,5x5cm		
	folia dachowa		
	krokiew 8x16cm		
	konstrukcja więźby dachowej		
E	PLYTKA ODBOJOWA/SCHODY		
	warstwa ścierna z kostki betonowej, gr. 6,0cm		
	ze spadkiem, zamknięta palisadą		
	podsyпка cementowo-piaskowa, gr. 5,0cm		
	podsyпка z kruszywa łamanego		
	stabilizowanego mechanicznie, gr. 10,0cm		
	warstwa odcinająca z pospółki		
SC	ŚCIANA ZEWNĘTRZNA		
	tynek mineralny cem.-wap. na		
	podkładzie, zatarty na gładko	warstwy projektowane	
	styropian FASADA, gr. 20,0cm		
	ściana istniejąca,		
	gr. 44,0–58,0cm	warstwy istniejące	
	tynek cem.-wap.		

SF	ŚCIANA FUNDAMENTOWA	
	folia kubelkowa	
	styrodur, gr. 12,0cm	warstwy projektowane
	izolacja przeciwwilgociowa	
	ściana fundamentowa	warstwy istniejące

SAN-PROJ		"SAN-PROJ" Usługi Projektowe	
TEMAT: Rozbudowa i przebudowa istniejącego budynku handlowo-usługowego o ganek i taras wraz ze zmianą sposobu użytkowania budynku handlowo-usługowego na budynek kultury, nauki i oświaty – Dom Ludowy w m. Wola Baranowska		ADRES DZIAŁKA NR 662 POŁOŻONA W MIEJSCOWOŚCI WOLA BARANOWSKA	
OBJEKTU: gm. BARANÓW SANODMIERSKI		TREŚĆ RYSUNKU: PRZĘKRÓJ A-A	
PROJEKTOWAŁ: mgr inż. arch. Aleksandra Bartnik		imię i nazwisko specj. nr upr. podpis	
STADIUM PAB		DATA 04-2024	
BRANŻA architektoniczna		SKALA 1:50	
		NUMER RYSUNKU A-03	