


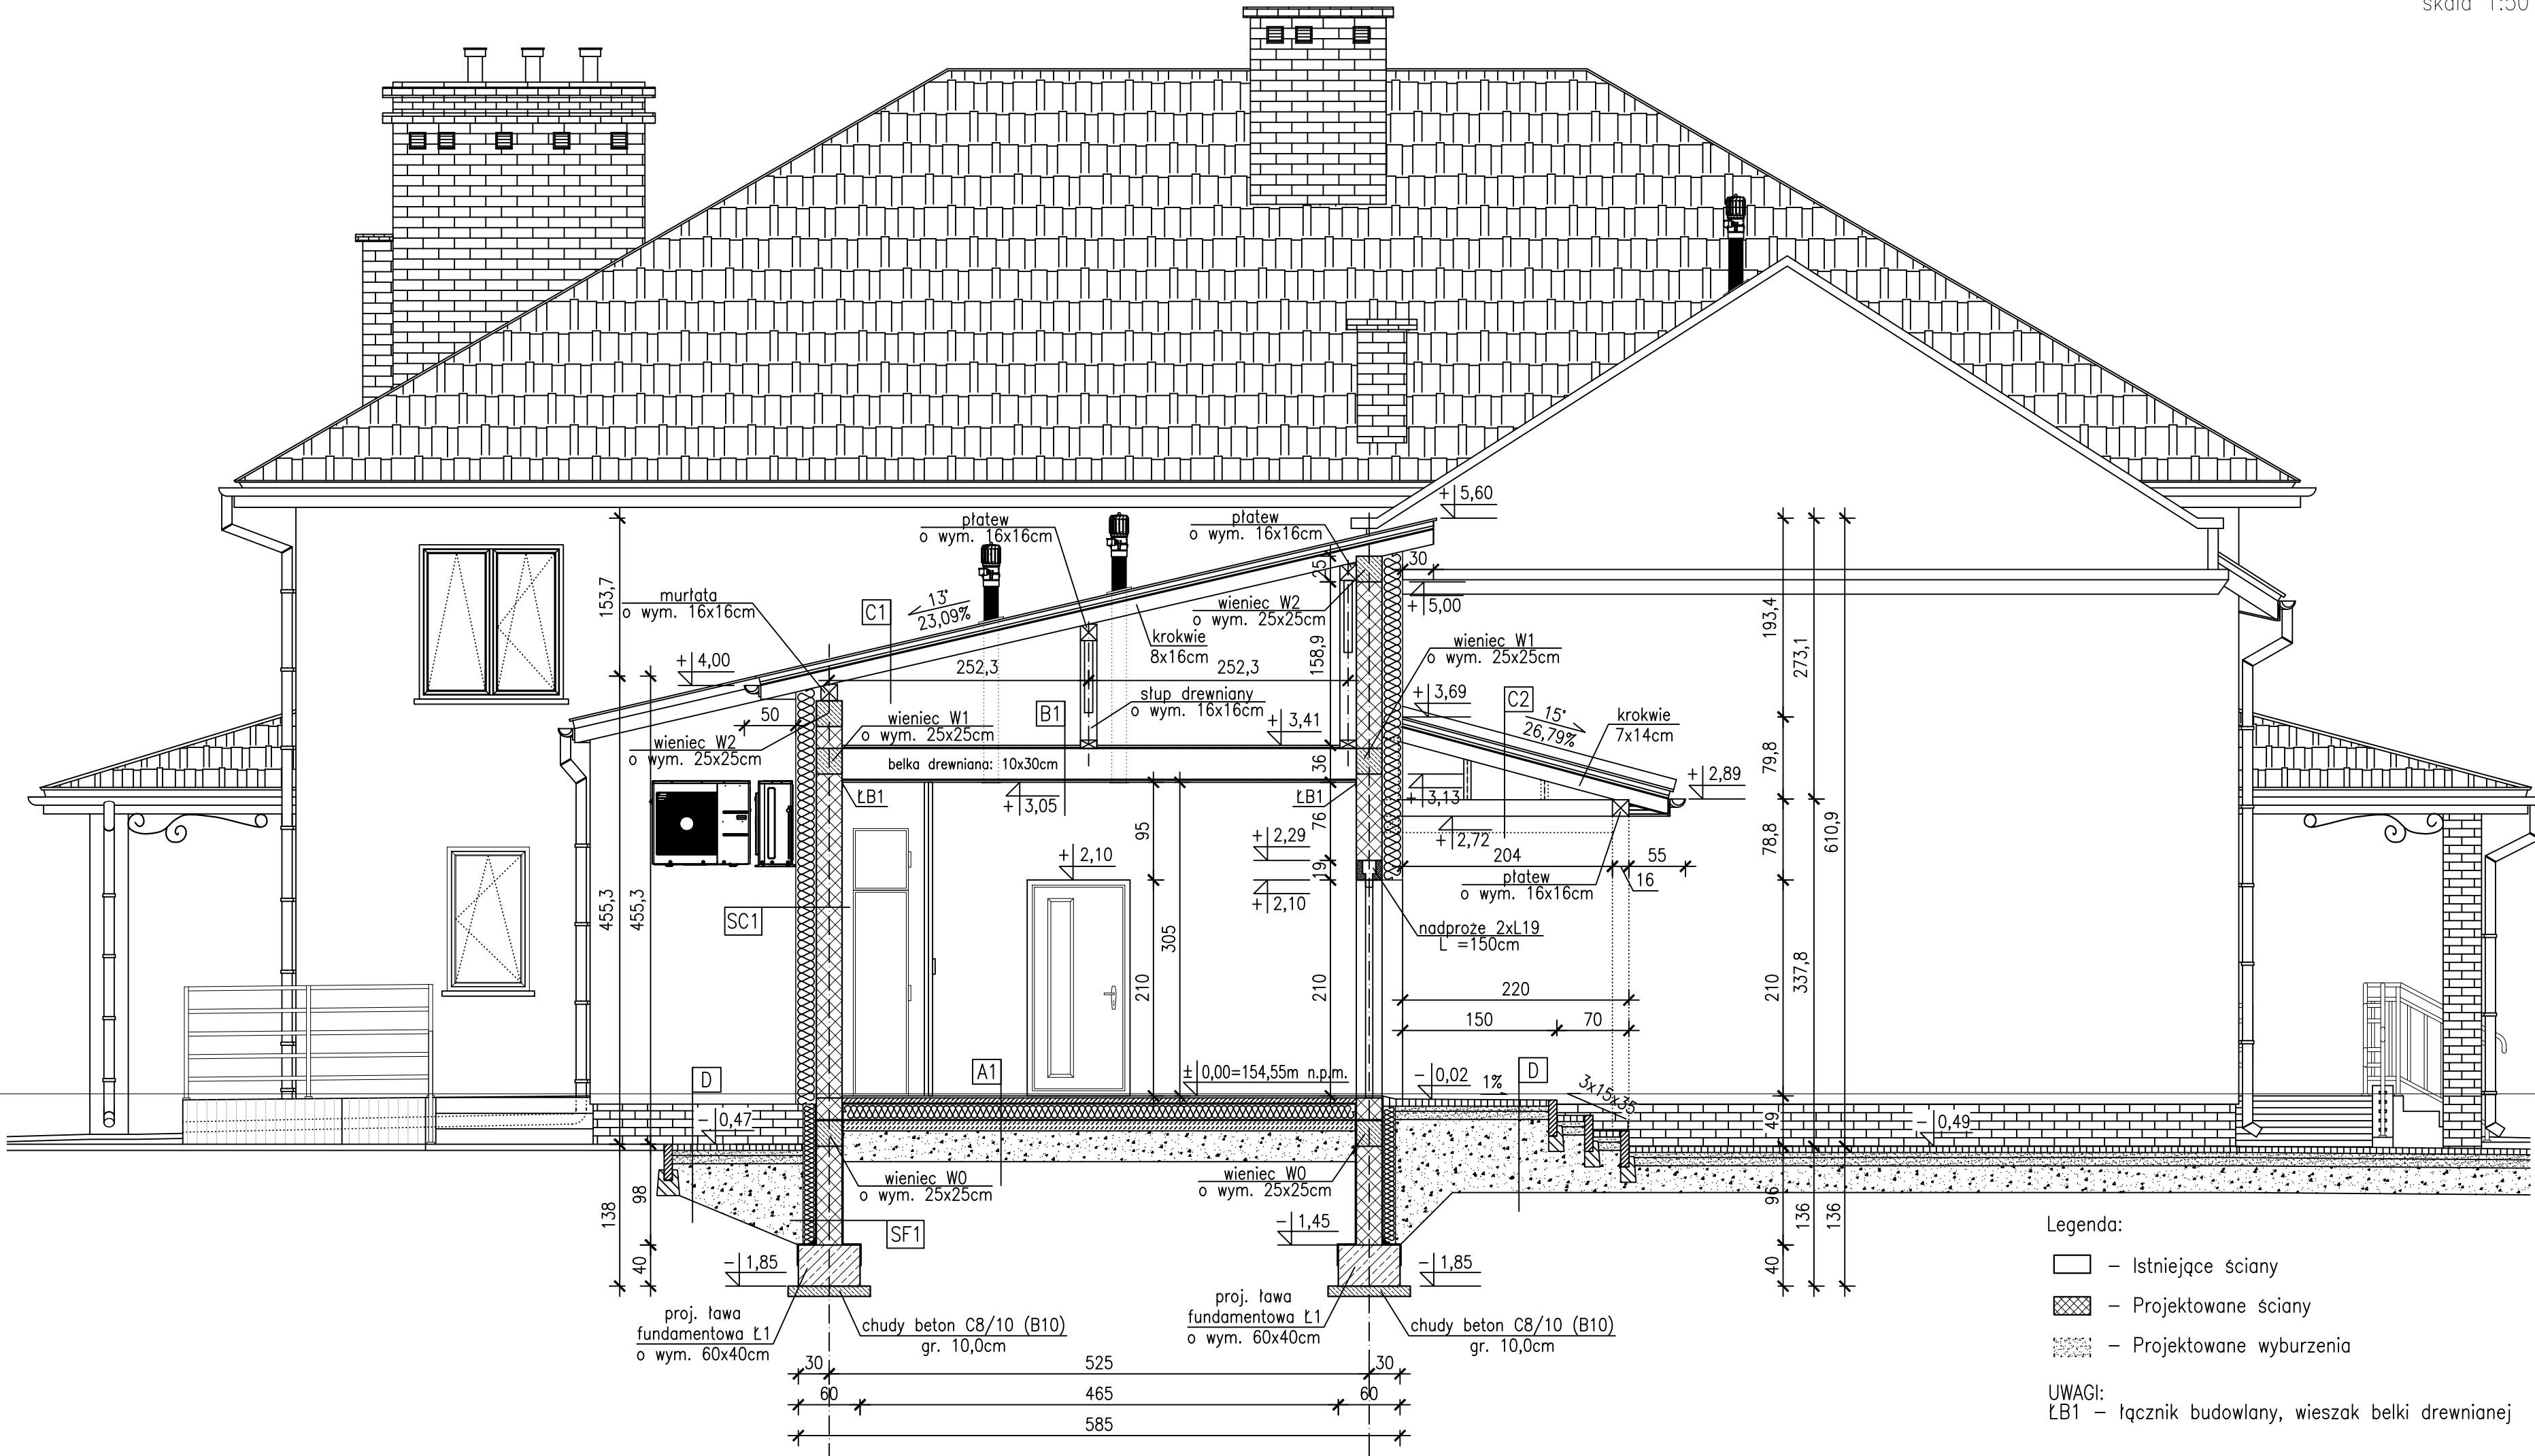

A1	POSADZKA NA GRUNCIE	B1	STROP NAD PARTEREM – EI60	C1	DACH – zadaszenie nad gankiem	C2	DACH – zadaszenie nad wejściem	D	PLYTKA ODBOJOWA/SCHODY	SC1	ŚCIANA ZEWNĘTRZNA	SF1	ŚCIANA FUNDAMENTOWA
	panele podłogowe		plyta cementowo-wiórowa, gr. min. 1,9cm		blachodachówka		blachodachówka		warstwa scieralna z kostki betonowej, gr. 6,0cm ze spadkiem, zamknięta palisadą		tynek mineralny cem.-wap. na podkładzie, zatarty na gładko		folia kubelkowa
	wylewka cementowa, gr. 5,0cm		folia wiatroizolacyjna		łaty 4x5cm		łaty 4x5cm		podsyпка cementowo-piaskowa, gr. 5,0cm		styrodur, gr. 12,0cm		izolacja 2x Dysperbit
	folia polietylenowa BUDFOL		izolacja akustyczna – podkładki filcowe lub elastomerowe		kontrłaty 2,5x5cm		kontrłaty 2,5x5cm		podsyпка z kruszywa łamanego stabilizowanego mechanicznie, gr. 10,0cm		ściana murowana z pustaków, gr. 25,0cm		ściana fundamentowa, gr. 25,0cm
	styropian, gr. 15,0cm		belki drewniane z drewna litego 10x30cm w rozstawie co max. 60cm		folia dachowa		folia dachowa		warstwa odcinająca z pospółki stabilizowana mechanicznie, gr. 25,0cm				
	folia polietylenowa BUDFOL		węlna mineralna, gr. 2x15,0cm układana pomiędzy belkami		krokiew 8x16cm		krokiew 7x14cm						
	chudy beton, gr. 10,0cm		folia wiatroizolacyjna		konstrukcja więźby dachowej		konstrukcja więźby dachowej						
	warstwy nasypowe, gr. ~30,0cm		stelaż-ruszt stalowy, podkonstrukcja sufitu podwieszanego				platew 16x16cm						
	grunt rodzimy		plyta ognioodporna gipsowo-kartonowa gr. min. 1,5 cm				stup 16x16cm						
			tynek cem.-wap., gr. 1,5–2,0cm										

SAN PROJ		"SAN-PROJ" Usługi Projektowe		
		Janusz Kalamarz		
TEMAT: Rozbudowa i przebudowa istniejącego budynku handlowo-usługowego o ganek i taras wraz ze zmianą sposobu użytkowania budynku handlowo-usługowego na budynek kultury, nauki i oświaty – Dom Ludowy w m. Wola Baranowska				
ADRES OBIEKTU: DZIAŁKA NR 662 POŁOŻONA W MIEJSCOWOŚCI WOLA BARANOWSKA gm. BARANÓW SANODMIERSKI				
TREŚĆ RYSUNKU:		PRZEKRÓJ B-B		
imię i nazwisko specj.		nr upr.	podpis	NUMER RYSUNKU
PROJEKTOWAŁ: mgr inż. arch. Aleksandra Bartnik archit. 16/PKOKK/2016				A-04
STADIUM PAB		DATA 04-2024	BRANŻA architektoniczna	SKALA 1:50