


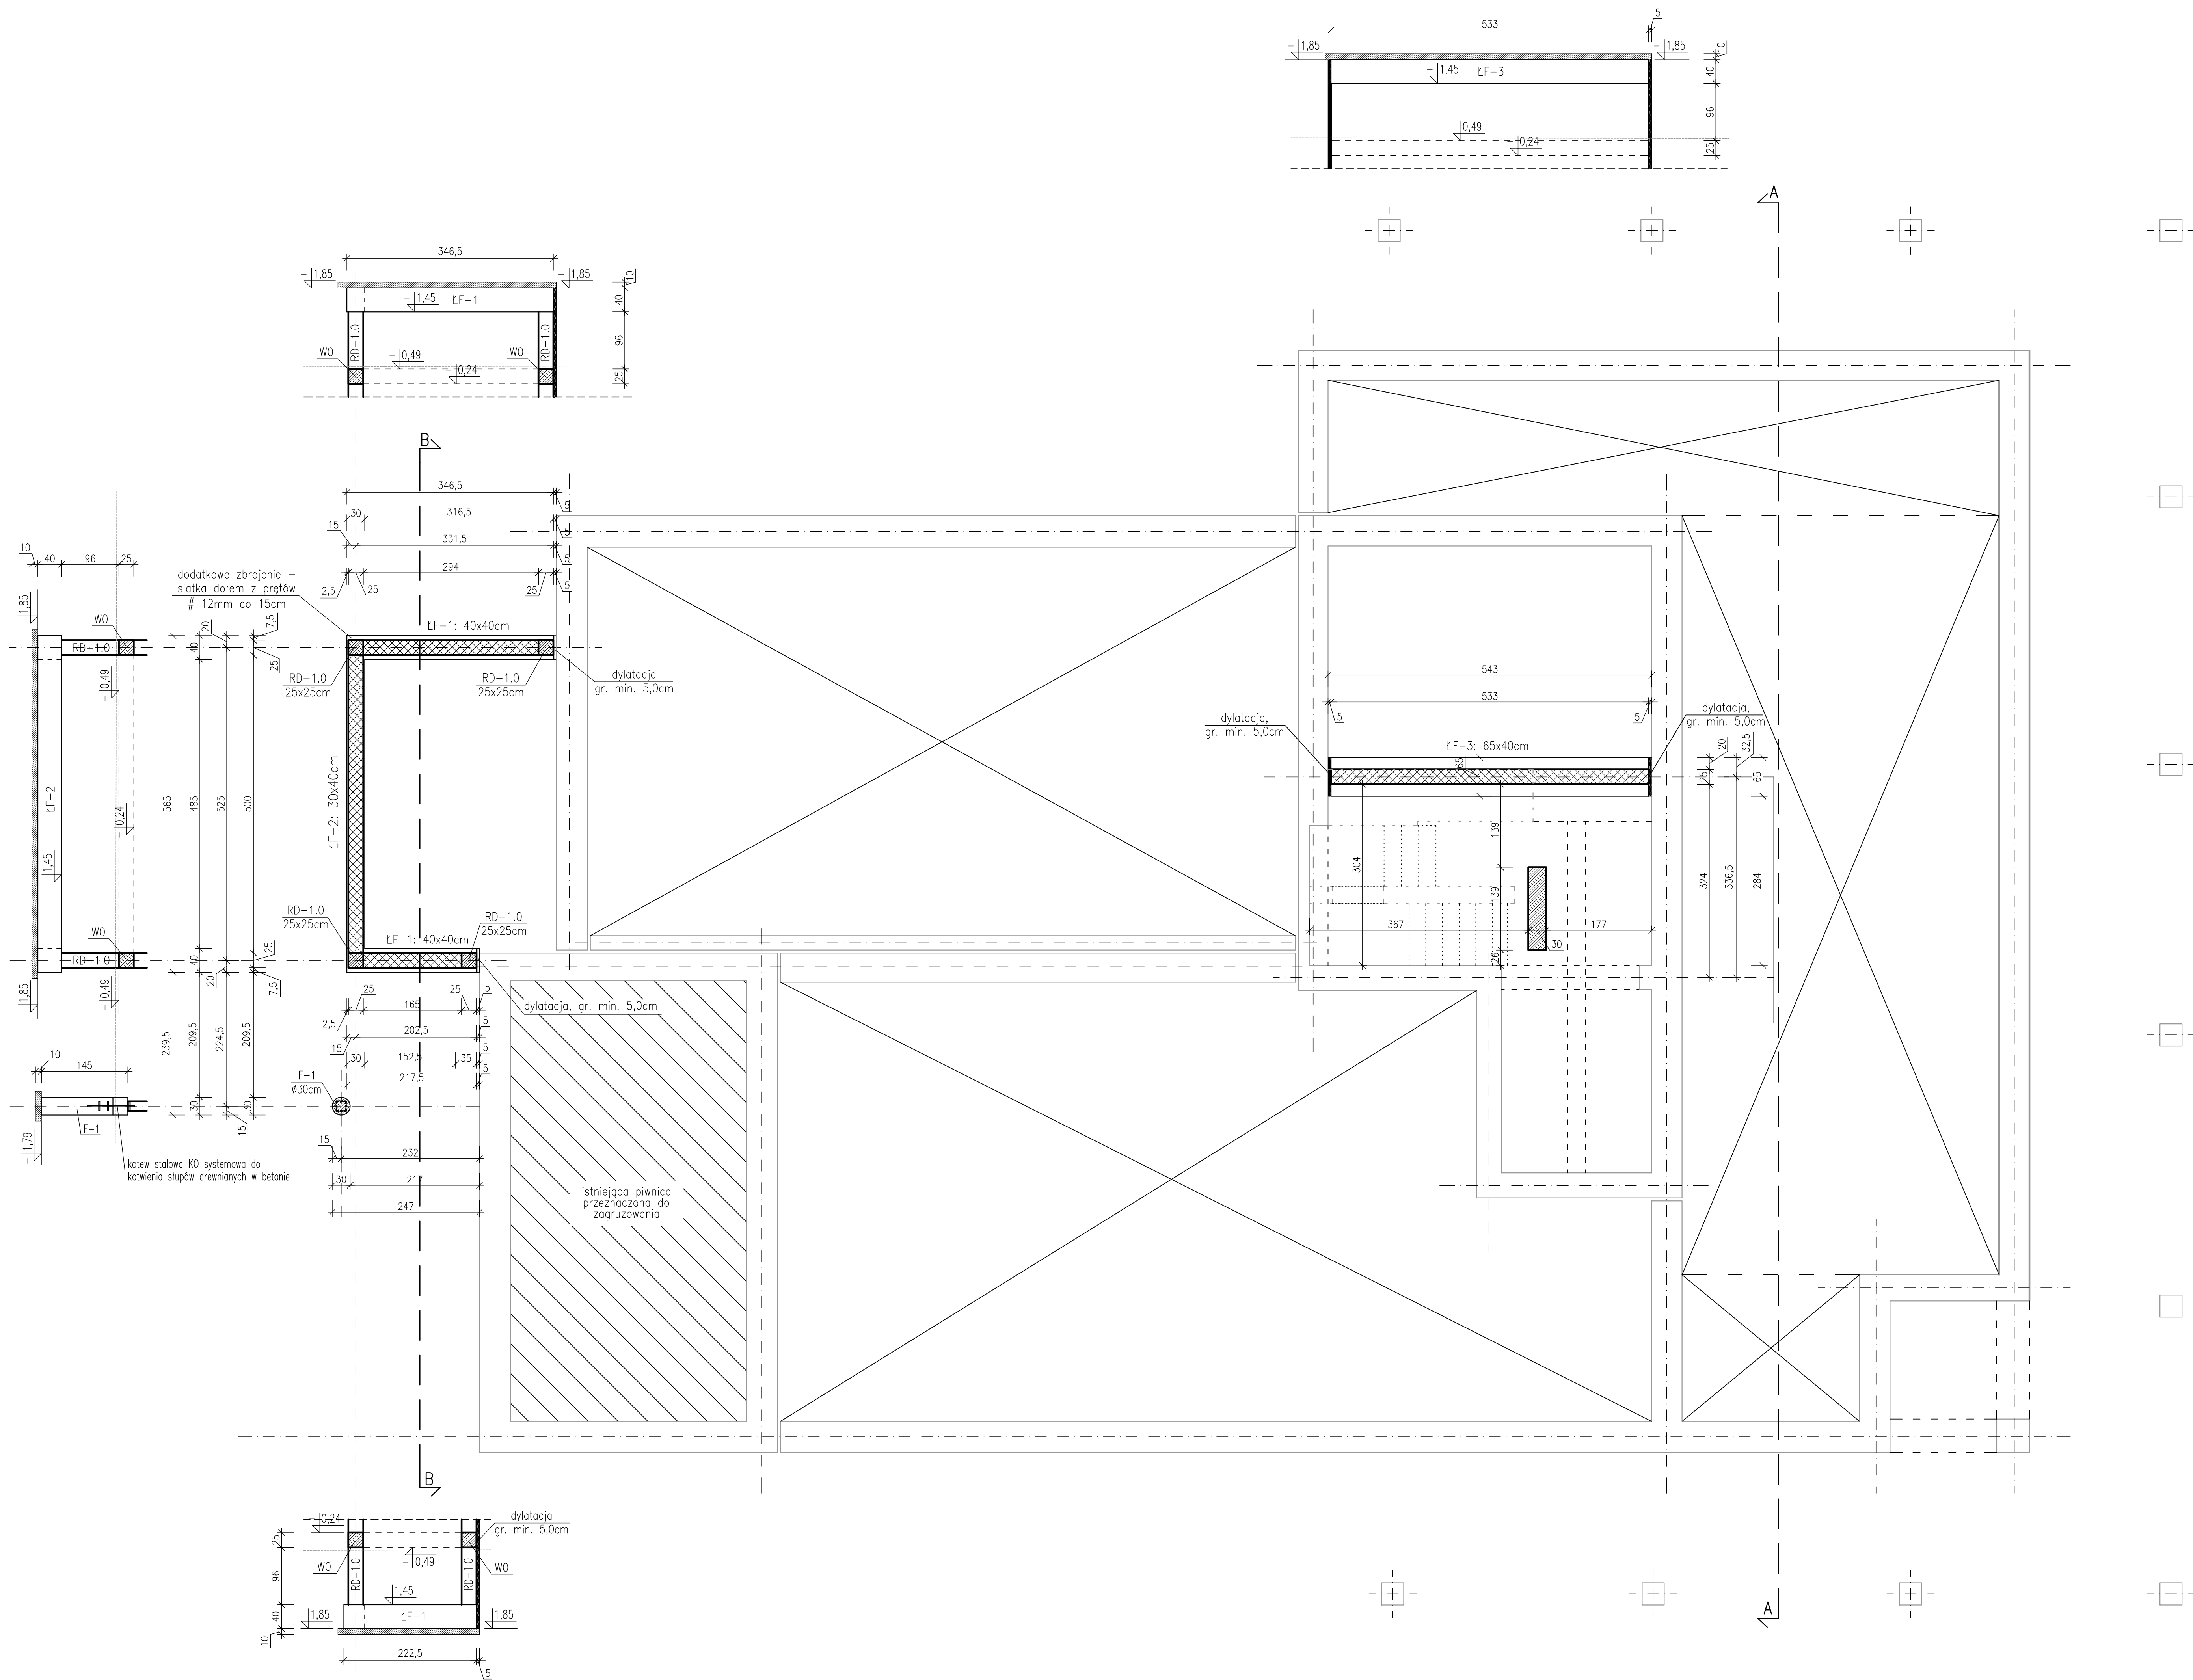

MATERIAŁY:
Beton: C20/25 (B25)
Stal konstrukcyjna: Ø A0 (St0S-b), # AIII (B500SP)

LEGENDA:
LF-1 – ława fundamentowa o wym. 40x40cm
LF-2 – ława fundamentowa o wym. 30x40cm
LF-3 – ława fundamentowa o wym. 65x40cm

RD-1.0 – rdzenie żelbetowe o przekroju 25x25cm; zbrojone stalą AIII 4#12mm,
strzemiona ze stali A0 Ø6mm co 9(18)cm, 4 szt.
WO – wieńiec żelbetowy o przekroju 25x25cm, zbrojony podłużnie stalą 4#12mm,
poprzecznie strzemiona ze stali A0 Ø6mm co 20cm

F-1 – fundament żelbetowy kołowy pod słup drewniany o wym. Ø30cm; 1szt.

— Istniejące ściany
— Projektowane ściany
— Projektowane fundamenty

UWAGI:
– Na etapie planowanych prac budowlanych należy przewidzieć odkopanie odcinków istniejących ław i ścian fundamentowych, sprawdzenie ich stanu technicznego, ewentualne prace naprawcze (np. podbitcie), odwołanie izolacji pionowej i poziomej oraz ocieplenie ścian fundamentowych przed zasypaniem.
– Zaleca się aby oceny technicznej i zakresu ewentualnych prac naprawczych dokonała osoba posiadająca stosowne uprawnienia (np. kierownik budowy, projektant konstruktor).
– Pod nowe ściany wewnętrzne zaprojektowano żelbetowe ławy fundamentowe, poziom posadowienia dostosować do obecnych fundamentów.
– Poziom posadowienia ławy bezpośrednio przy istniejącym obiekcie. W razie potrzeby poziom posadowienia należy dostosować do obecnego posadowienia obiektu.
– Nowe fundamenty należy wykonać niezależnie oddylatowane od konstrukcji istniejącej.
– Pod słupem drewnianym zaprojektowano fundament kołowy żelbetowy.
– Ściany fundamentowe murowane z bloczków betonowych fundamentowych zakończone wieńcem żelbetowym 25x25cm, zbrojone stalą AIII 4#12, strzemiona ze stali A0 Ø6 co 20cm
– Projektowane ławy fundamentowe oraz fundament kołowy żelbetowy należy posadowić na 10 cm warstwie chudego betonu.
– Elementy żelbetowe zaprojektowano z betonu C20/25 i stali zbrojeniowej konstrukcyjnej – # – AIII (B500SP) i rozdzielczej Ø – A0 (St0S-b)

"SAN-PROJ" Usługi Projektowe Janusz Kalamaz				
TEMAT: Rozbudowa i przebudowa istniejącego budynku handlowo-usługowego o garaż i taras wraz ze zmianą sposobu użytkowania budynku handlowo-usługowego na budynek kultury, nauki i oświaty – Dom Ludowy w m. Wola Baranowska				
ADRES OBIEKTU: DZIAŁKA NR 662 POŁOŻONA W MIEJSCOWOŚCI WOLA BARANOWSKA gm. BARANÓW SANODMIERSKI				
TREŚĆ RYSUNKU:		RZUT FUNDAMENTÓW		
PROJEKTOWAŁ: imię i nazwisko specj.		nr upr.	podpis	NUMER RYSUNKU K-01
mgr inż. Janusz Para	konstr. – bud.	POK/0108/POK/08		
OPROJEKTOWAŁ: mgr inż. Stanisław Piłtork				
mgr inż. Monika Bawol				
SPRAWDZIŁ: mgr inż. Andrzej Kąkol	konstr. – bud.	34/97		
STADIUM	DATA	BRANŻA	SKALA	
PT	05-2024	konstrukcyjna	1:50	