


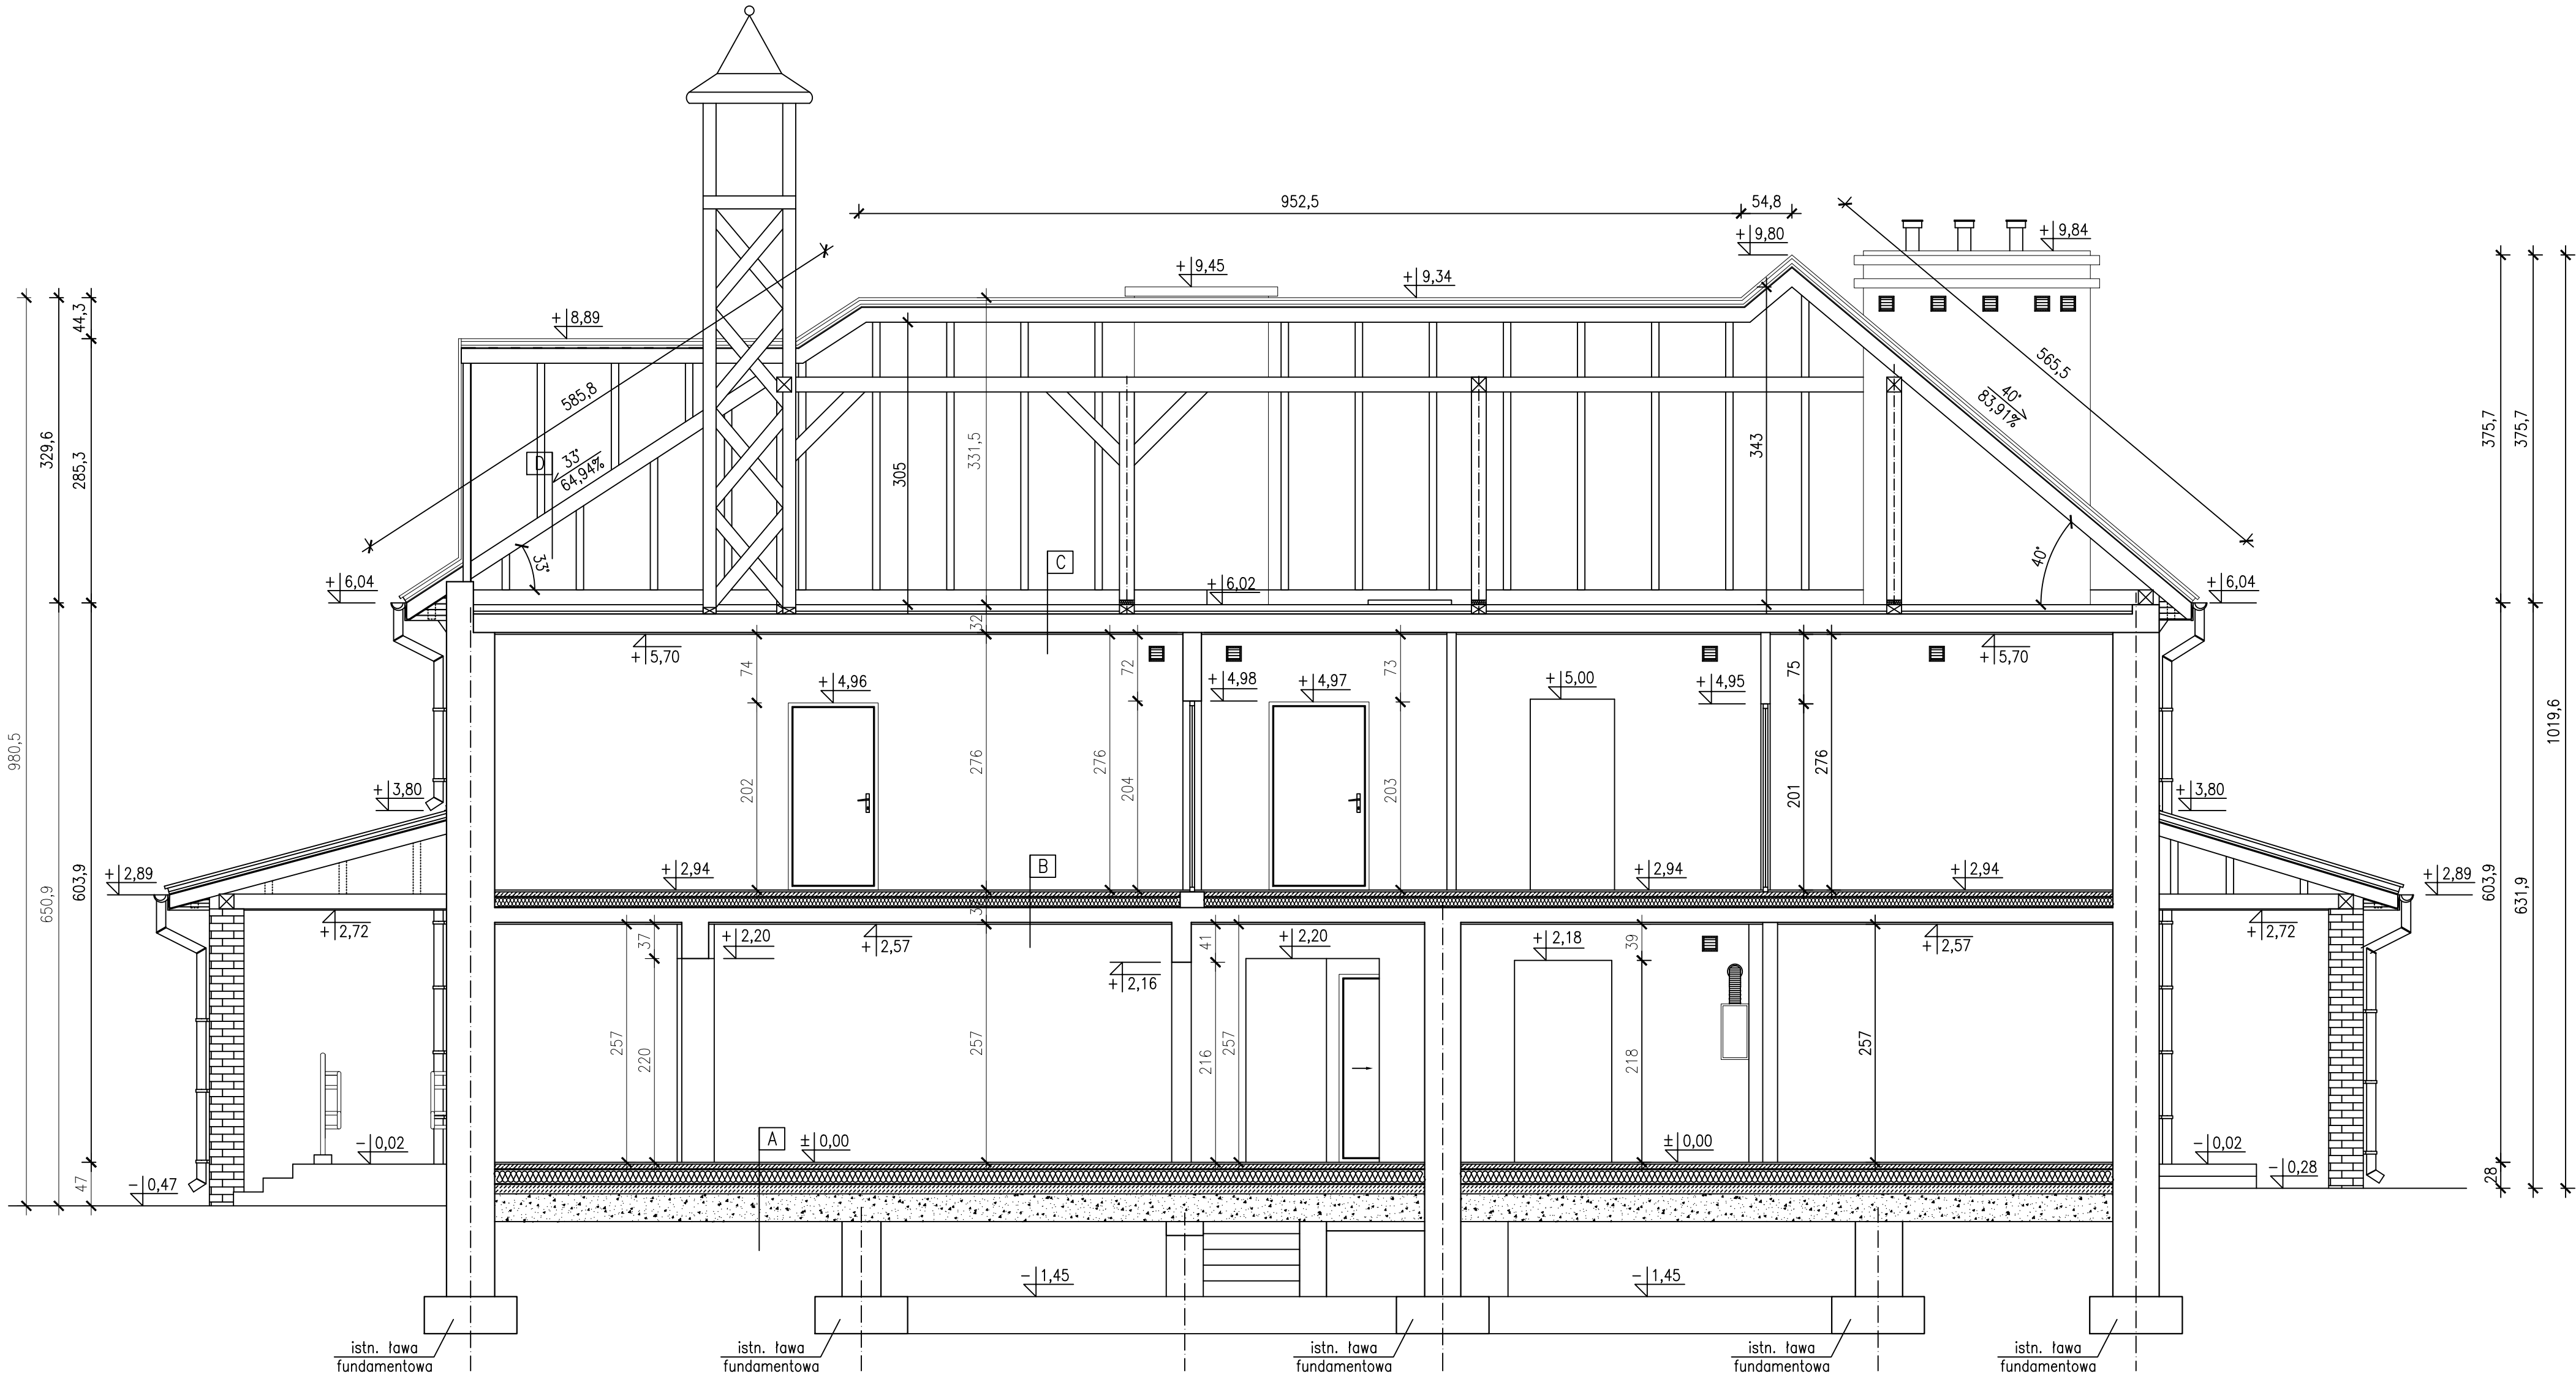

A	POSADZKA NA GRUNCIE
	plytki podlogowe
	wylewka cementowa
	folia polietylenowa
	styropian
	folia polietylenowa
	chudy beton
	warstwy nasypowe
	grunt rodzimy

B	STROP NAD PARTEREM
	plytki podlogowe
	wylewka cementowa
	folia polietylenowa
	styropian
	folia polietylenowa
	plyta zelbetowa
	tynek cem.-wap.

C	STROP NAD PIETREM
	wylewka cementowa
	plyta zelbetowa
	tynek cem.-wap.

D	DACH
	blachodachowka
	laty
	kontrataty
	folia dachowa
	krokwie
	konstrukcja wiezby dachowej

SAN-PROJ		"SAN-PROJ" Usługi Projektowe			
		Janusz Kalamarz			
TEMAT: Rozbudowa i przebudowa istniejącego budynku handlowo-usługowego o ganek i taras wraz ze zmianą sposobu użytkowania budynku handlowo-usługowego na budynek kultury, nauki i oświaty – Dom Ludowy w m. Wola Baranowska					
ADRES OBIEKTU		DZIAŁKA NR 662 POŁOŻONA W MIEJSCOWOŚCI WOLA BARANOWSKA gm. BARANÓW SANODMIERSKI			
TREŚĆ RYSUNKU:		PRZEKRÓJ A-A – INWENTARYZACJA			
		imię i nazwisko specj. nr upr. podpis			NUMER RYSUNKU
PROJEKTOWAŁ: mgr inż. Oktawia Grzywacz					I-04
STADIUM	DATA	BRANŻA	SKALA		
PT	02-2023	inwentaryzacja	1:50		