


SCHEMAT TECHNOLOGICZNY KOTŁOWNI GAZOWEJ

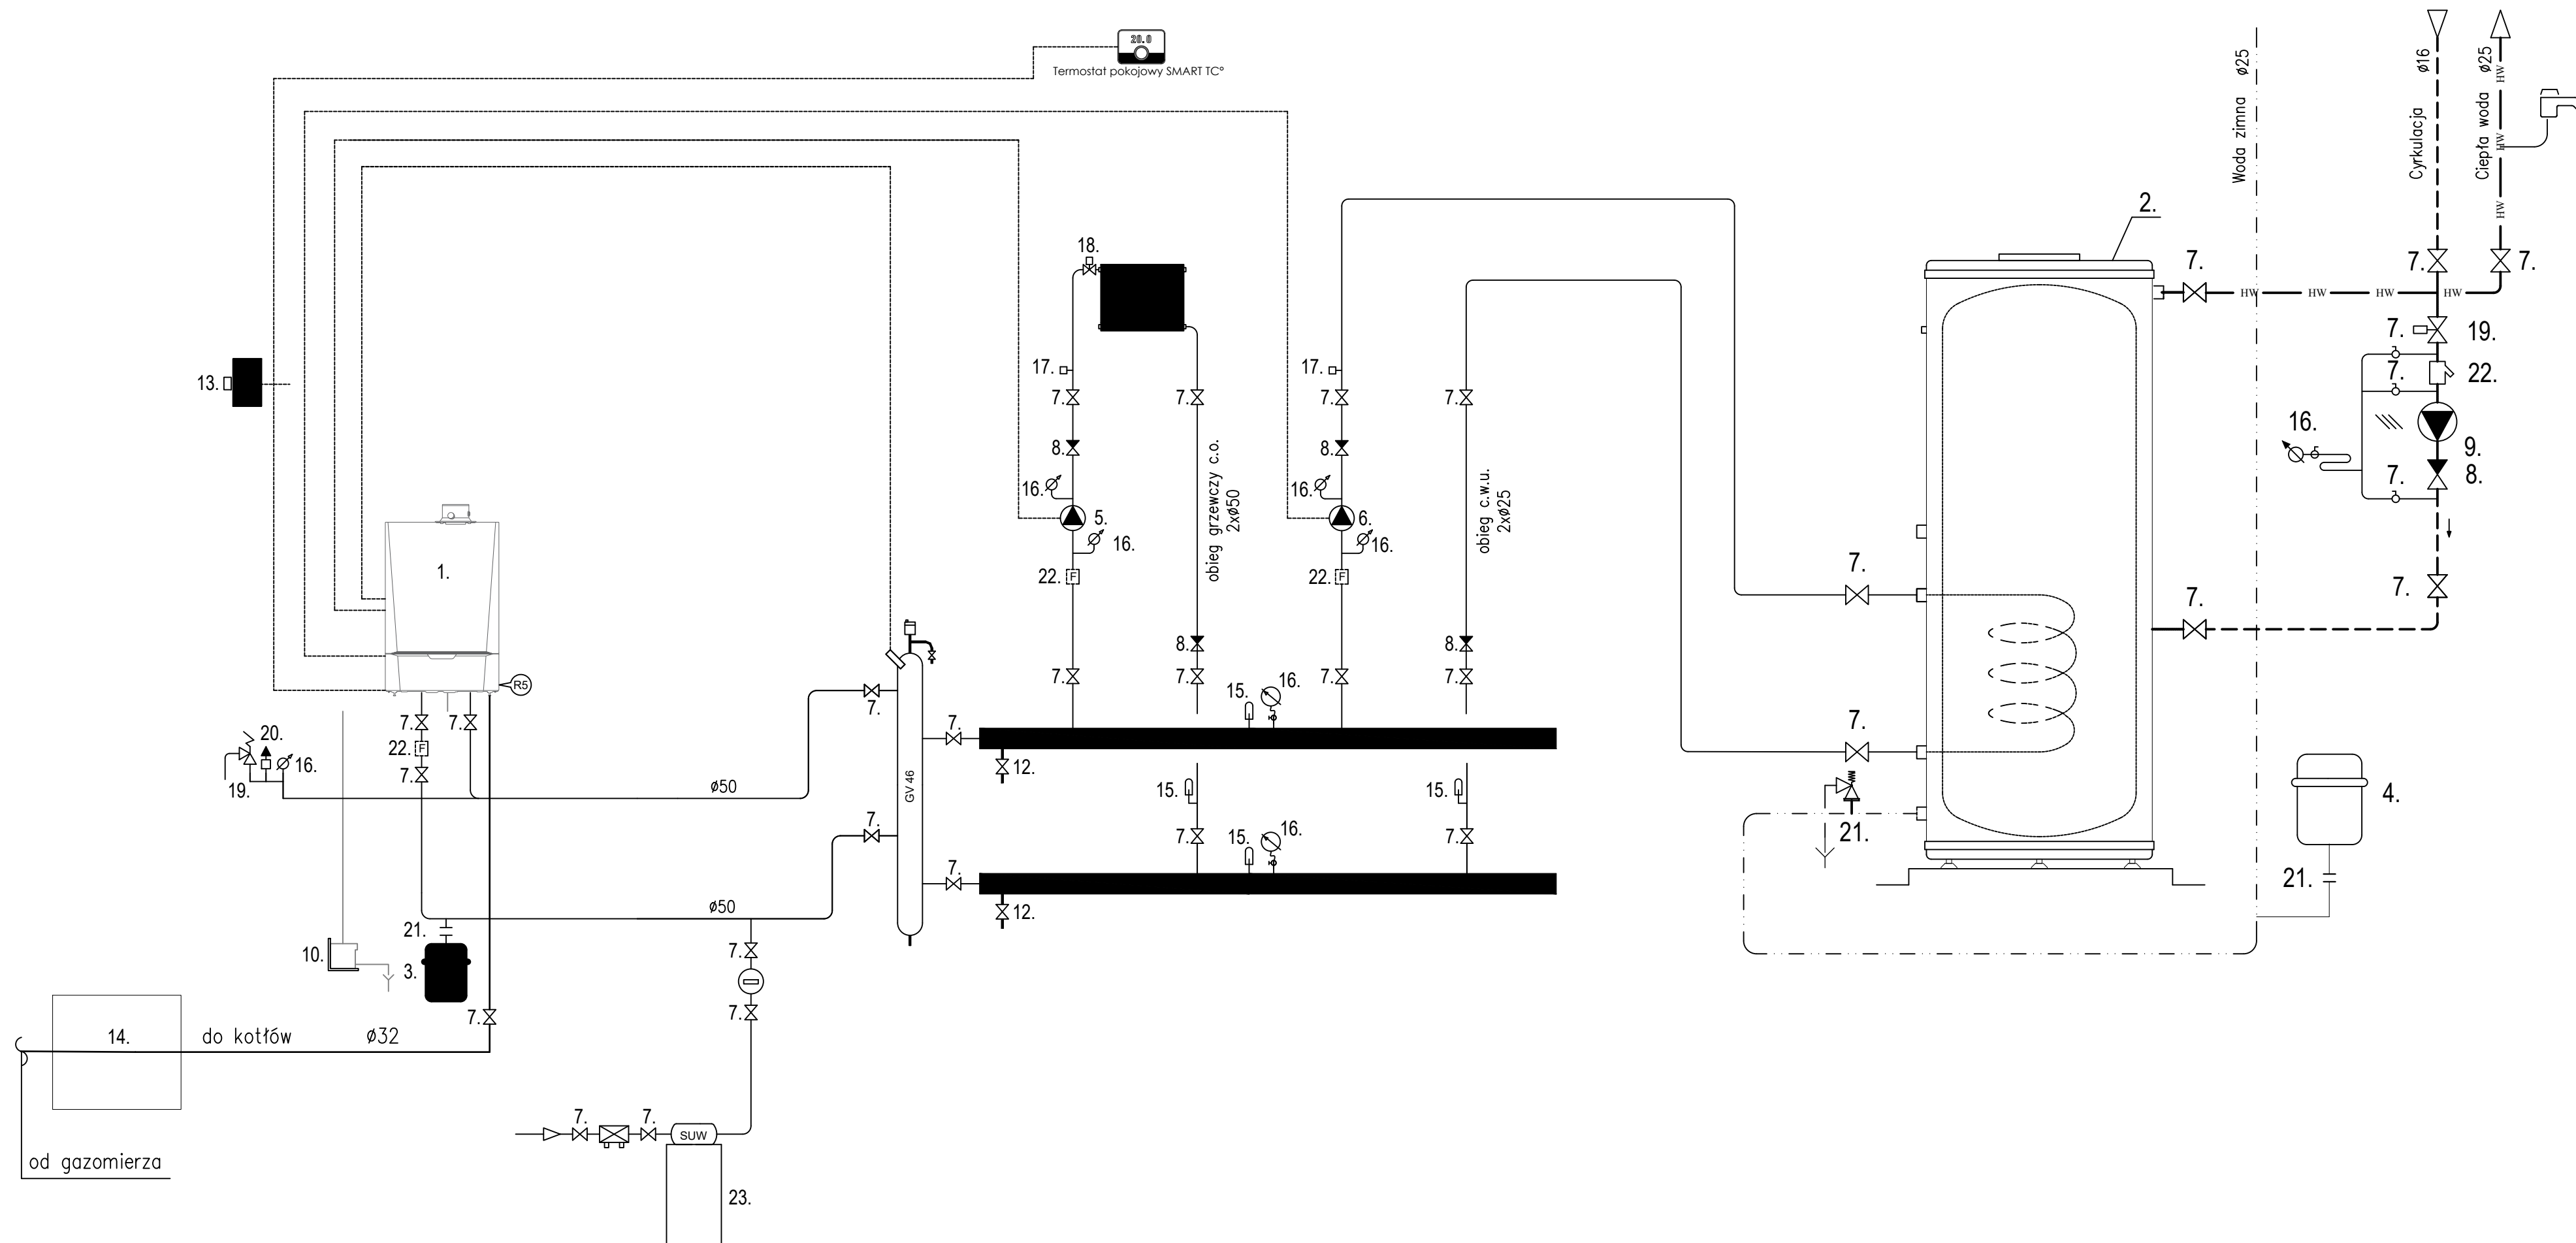

LEGENDA:

1. Kocioł gazowy o mocy 45kW w wersji wiszącej
2. Podgrzewacz c.w.u. o pojemności 200dm³
3. Naczynie wzbiorcze (kocioł)
4. Naczynie wzbiorcze (podgrzewacz)
5. Pompa obiegowa (c.o.)
6. Pompa obiegowa (podgrzewacz c.w.u.)
7. Zawór odcinający
8. Zawór zwrotny
9. Pompa cyrkulacji c.w.u.
10. Układ neutralizacji kondensatu
11. Rozdzielacz hydrauliczny Ø32
12. Zawór spustowy
13. Czujnik temperatury zewnętrznej (montować na ścianie zewnętrznej budynku)
14. Gazomierz
15. Termometr
16. Manometr
17. Czujnik temperatury wody
18. Zawór termostatyczny
19. Zawór bezpieczeństwa
20. Odpowietrznik
21. Szybkozłączka
22. Filtr
23. Stacja uzdatniania wody

 "SAN-PROJ" Usługi Projektowe Janusz Kalamarz	
TEMAT: Rozbudowa i przebudowa istniejącego budynku handlowo-usługowego o gable i taras wraz ze zmianą sposobu użytkowania budynku handlowo-usługowego na budynek kultury, nauki i oświaty – Dom Ludowy wraz z przebudową wewnętrznych instalacji wod.-kan., c.o., gazowej i elektrycznej, przebudowa przyłącza wodociągowego oraz sieci gazowej, budowa przyłącza kanalizacji sanitarnej w m. Wola Baranowska	
ADRES OBIEKTU:	DZIAŁKA NR 662 POŁOŻONA W MIEJSCOWOŚCI WOLA BARANOWSKA gm. BARANÓW SANDOMIERSKI
TREŚĆ RYSUNKU:	KOTŁOWNIA GAZOWA – RZUT PARTERU
PROJEKTOWAŁ:	imię i nazwisko specj. nr upr. podpis
mgr inż. Marek Kosior	sanit. UAN/III/7342/ 12/98
OPRACOWAŁ:	NUMER RYSUNKU
inż. Paulina Gurak	sanit. S-10
STADIUM	DATA
PT	05-2024
BRANŻA	skala
sanitarna	1:50