
Poziom porównawczy 184,00 m.n.p.m

1:100

1:250

Węzeł	Odległości	Średnice / Spadki	Zagłębienie	Rzędna dna rury	Rzędna terenu	Opis
S1	0,00		2,14	190,26	192,40	Istniejąca sieć kanalizacji sanitarnej ø200mm Projektowana sieć kanalizacji sanitarnej ø200mm
	2,65	Ø200mm PVC-U SN8				
t	2,65		2,12	190,28	192,40	Projektowana sieć kanalizacji sanitarnej ø200mm Kabel telekomunikacyjny t, Ro=191,50
	3,40	i=1,10%				
S2	6,05		2,10	190,30	192,40	Projektowana studzienka kanalizacji sanitarnej żelbetowa ø1000mm z włazem typu B125
	27,70	Ø200mm PEHD RC-100 i=1,10%				
S3	33,75		2,00	190,60	192,60	Projektowana studzienka kanalizacji sanitarnej PP ø425mm z włazem typu B125
	22,00	Ø200mm PEHD RC-100 i=3,00%				
S4	55,75		2,00	191,30	193,30	Projektowana studzienka kanalizacji sanitarnej PP ø425mm z włazem typu B125
	18,30	Ø200mm PEHD RC-100				
w40	74,05		2,53	191,85	194,38	Projektowana sieć kanalizacji sanitarnej ø200mm Przyłącze wodociągowe w40, Ro=193,10
	4,95					
w40	79,00		2,67	192,00	194,67	Projektowana sieć kanalizacji sanitarnej ø200mm Przyłącze wodociągowe w40, Ro=193,30
	0,15	i=3,00%				
w90	79,15		2,67	192,01	194,68	Projektowana sieć kanalizacji sanitarnej ø200mm Sieć wodociągowa w90, Ro=193,10
S5	80,75		2,70	192,05	194,75	Projektowana studzienka kanalizacji sanitarnej żelbetowa ø1000mm z włazem typu D400
	5,40	Ø200mm PVC-U SN8 i=3,70%				
S6	86,15		2,60	192,25	194,85	Projektowana studzienka kanalizacji sanitarnej żelbetowa ø1000mm z włazem typu D400
	1,60	Ø200mm PEHD RC-100				
t	87,75		2,60	192,30	194,90	Projektowana sieć kanalizacji sanitarnej ø200mm Kabel telekomunikacyjny t, Ro=194,00
	24,65					
w32	112,40		2,65	193,32	195,97	Projektowana sieć kanalizacji sanitarnej ø200mm Przyłącze wodociągowe w32, Ro=194,70
	5,65	i=4,00%				
S7	118,05		2,65	193,55	196,20	Projektowana studzienka kanalizacji sanitarnej żelbetowa ø1000mm z włazem typu B125
	35,00	Ø200mm PEHD RC-100 i=4,00%				
S8	153,05		2,05	194,95	197,00	Projektowana studzienka kanalizacji sanitarnej PP ø425mm z włazem typu B125
	35,65	Ø200mm PEHD RC-100 i=2,15%				
S9	188,70		2,00	195,75	197,75	Projektowana studzienka kanalizacji sanitarnej żelbetowa ø1000mm z włazem typu B125
	16,15	Ø200mm PEHD RC-100				
w175	204,85		2,00	196,08	198,08	Projektowana sieć kanalizacji sanitarnej ø200mm Sieć wodociągowa w175, Ro=195,50
	16,15					
eN	221,00		2,00	198,43	198,43	Projektowana sieć kanalizacji sanitarnej ø200mm Kabel elektroenergetyczny eN, Ro=197,50
	2,25					
w63	223,25		2,00	196,47	198,47	Projektowana sieć kanalizacji sanitarnej ø200mm Przyłącze wodociągowe w63, Ro=196,90
	15,45	i=2,15%				
S10	238,70		2,00	196,80	198,80	Projektowana studzienka kanalizacji sanitarnej PP ø425mm z włazem typu B125

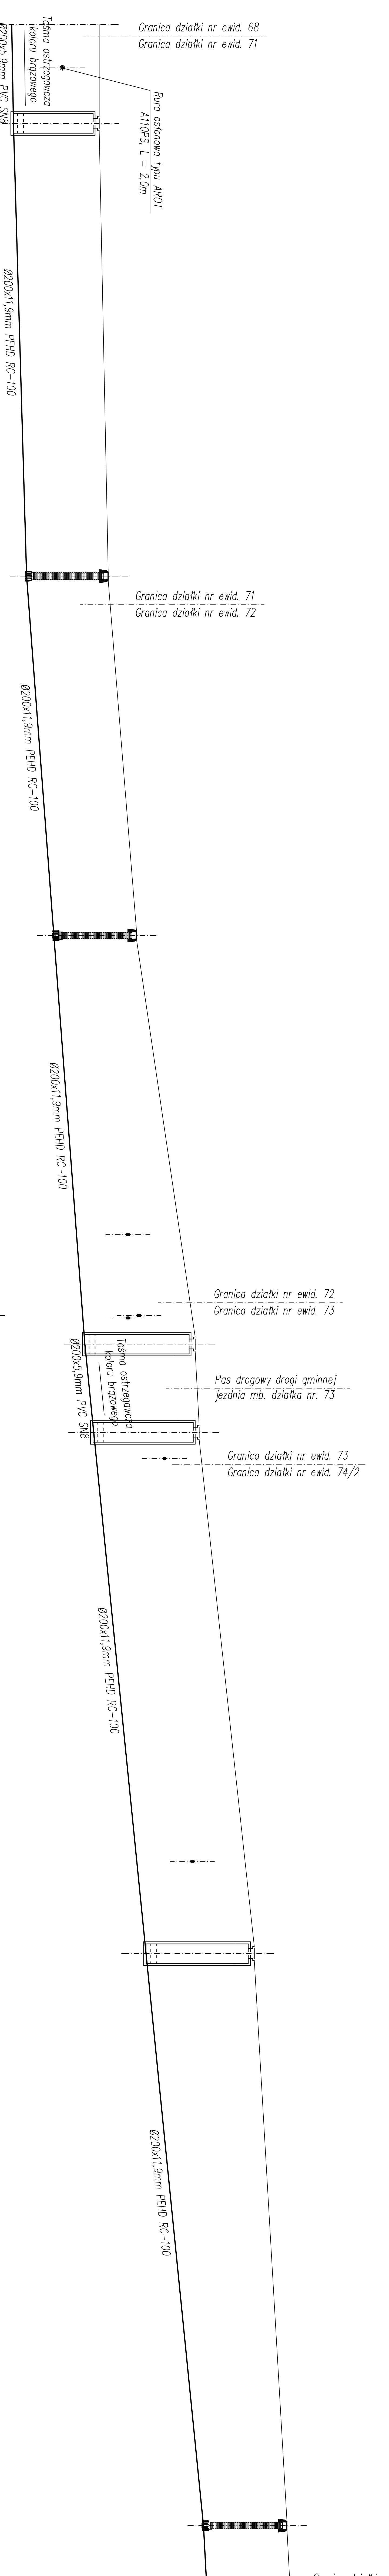

Nazwa inwestycji:	BUDOWA SIECI KANALIZACJI SANITARNEJ Z PRZYŁĄCZAMI
Adres inwestycji:	obręb PRZYCŁAPY, gmina WIERZCHLAS, dz. nr ewid. 59, 71, 72, 74/2, 75/6, 75/5, 75/4, 75/2, 76, 81, 82, 83/3, 83/4, 83/1, 84/2, 80/1, 73 - droga gminna, 68 - droga powiatowa
Inwestor:	GMINA WIERZCHLAS ul. Szkolna 7, 98-324 Wierzchlas
Temat:	SIEĆ KANALIZACJI SANITARNEJ Z PRZYŁĄCZAMI
Nazwa rysunku:	PROFIL PODŁUŻNY SIECI KANALIZACJI SANITARNEJ ø200mm
Projektant: (branża sanitarna)	mgr inż. Przemysław Wilk upr.: OPL/1689/PWBS/19
Sprawdził: (branża sanitarna)	mgr inż. Mariusz Kościelny upr.: OPL/0546/POOS/09

Skala 1:100/250	Data oprac. 11.2023	Tom	/	Nr rys.	S3