MAPA DO CELÓW PROJEKTOWYCH

skala 1:500 sekcja 7.126.10.08.4.2
gmina 120615_2, Wielka Wieś
obręb Nr 0007, Modlniczka
działka 899/3
GKiK-II.6640.9062.2025

Układ odniesienia wysokości EVRF 2007
Układ wsp. poziomych "2000"
Sytuacja zgodna z terenem na lipiec 2025

Wykonał: mgr inż. PIOTR LIWORA
geodeta uprawniony na podstawie
art. 45f ust. 1 ustawy z dnia 17 maja 1989r
Prawo geodezyjne i kartograficzne
(Dz.U. z 2019 r. poz 725, z późn. zm.)
wydanego przez Głównego Geodetę Kraju
tel. 731 217 437

Lp. zlecenia..........177/25..........
Data..........18.07.2025

POTWIERDZAM ZGODNOŚĆ MAPY Z ORYGINAŁEM
ZAKTUALIZOWANEJ MAPY WPISANEJ DO ZASOBU
1) POD NUMEREM: GKiK-II.6640.9062.2025 Z DN.18.07.2025r.

KRAKÓW, DNIA 02.09.2025r.

LEGENDA MPZP:

MN - teren zabudowy jednorodzinnej
ZN - tereny zieleni
MNU - tereny zabudowy jednorodzinnej i usługowej
KDW, KD-L, KD-Z - tereny tras i urządzeń komunikacyjnych
"m" tereny zmeliorowane

GEODEZJA S.C.
KLIMASARA, LIWORA
NIP: 513 026 97 66
32-085 Szyce ul. Olkuska 5

Nie wyklucza się istnienia w terenie innych nie wskazanych na niniejszej mapie urządzeń podziemnych, które nie były zgłoszone do inwentarcyzacji lub o których brak jest informacji w instytucjach branżowych.

Warunkiem rozpoczęcia prac budowlanych jest wytyczenie w terenie projektowanej budowli, a po jej zakończeniu wykonanie inwentaryzacji powykonawczej przez jednostkę wykonawstwa geodezyjnego na zlecenie inwestora.

Klasy i użytki zgodne z ewidencją gruntów. Przebieg granic zewnetrznych pozyskana na podstawie danych PZGiK

Wykazane na niniejszej mapie granice przedmiotowej nieruchomości określono z wymaganą dokładnością.

Opis przeznaczenia terenu według miejscowego planu zagospodarowania przestrzennego.

Niniejsza mapa została wykonana bez ustalenia obciążeń dot. służebności gruntowych.

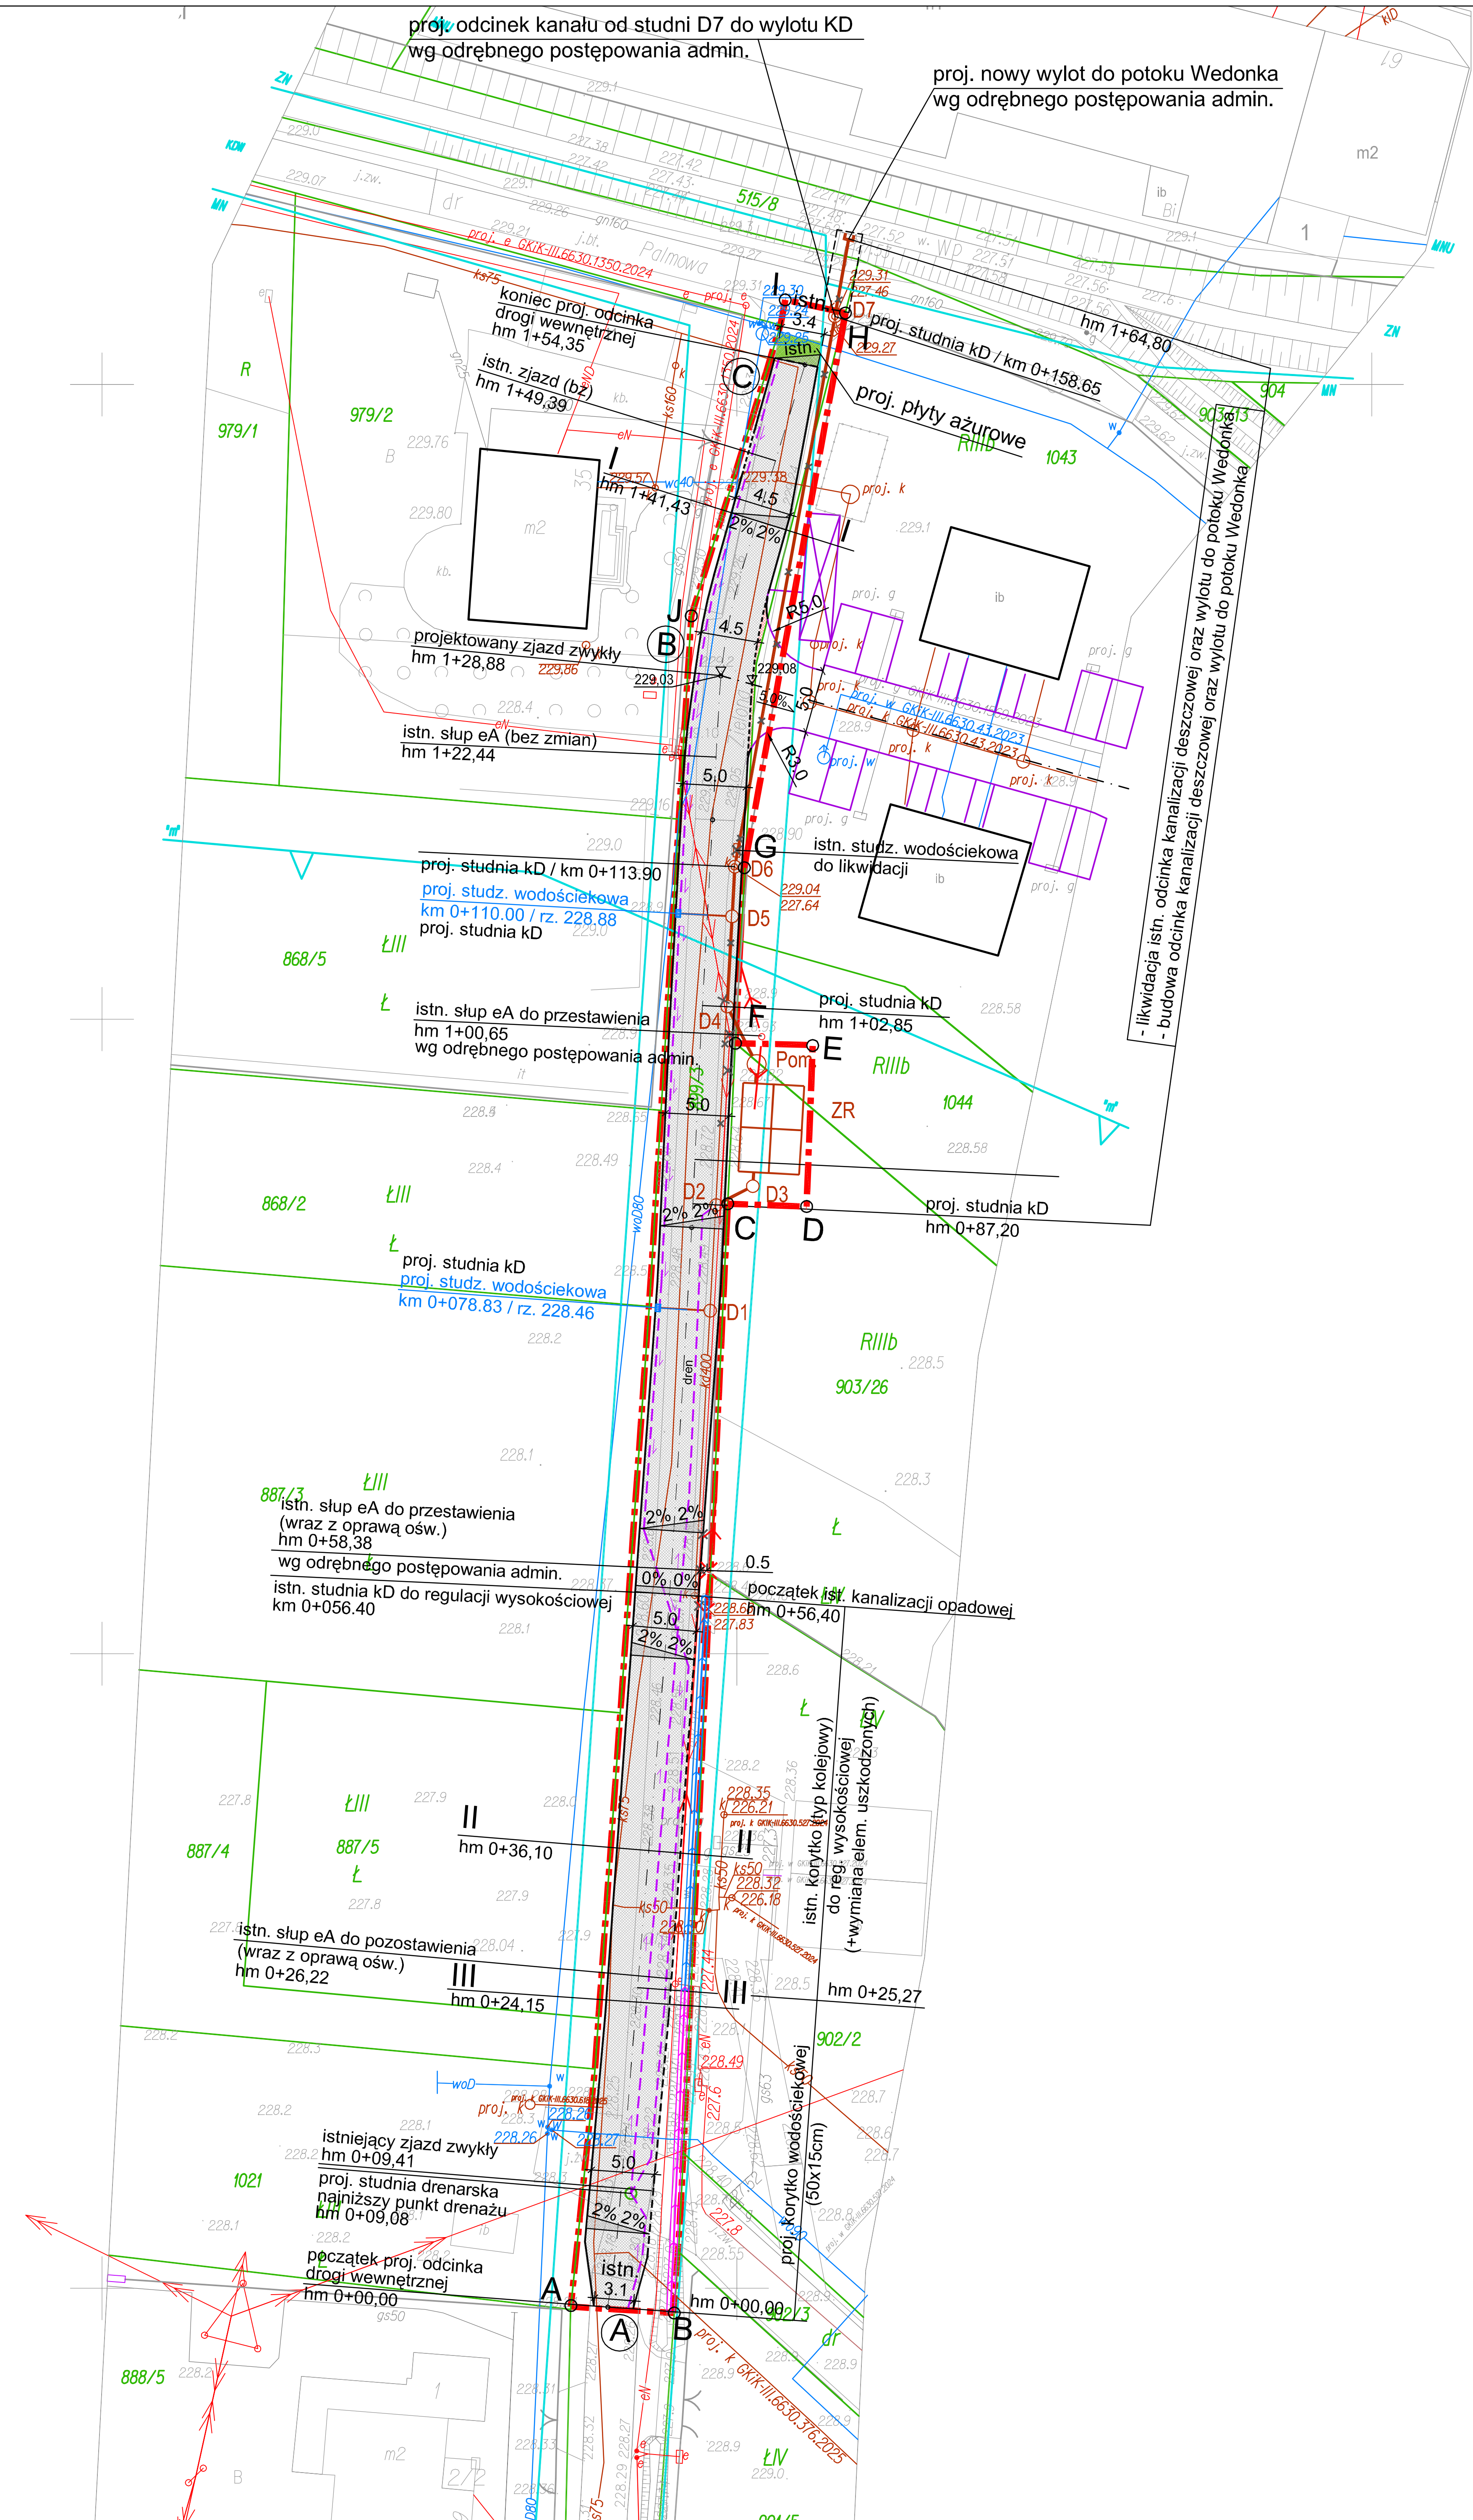

THE BLOK GRUPA PROJEKTOWA sp. z o.o.
30-048 KRAKÓW, UL. URZĘDNICZA 47/6 TEL. + 48 12 429 23 43

D.A.-PROJEKT
Biuro Projektów Dróg, Ulic i Mostów
mgr inż. Dominik Adamczyk, ul. Rydlówka 44/7, 30-363 Kraków, tel: (12) 294 92 08, mobile: 501 484 465
NIP: 676-166-71-46, REGON: 351583857, fax: (12) 266 05 73, biuro@da-projekt.com.pl

INWESTOR:	NEST DOM SP. Z O.O. 32–085 MODLNICZKA, UL.PROF. A.ROŻAŃSKIEGO 52
TEMAT:	PRZEBUDOWA ODCINKA DROGI WEWNĘTRZNEJ OD HM 0+00,00 DO HM 1+54,35 NA DZ. NR 899/3 WRAZ Z BUDOWĄ ODCINKA KANALIZACJI DESZCZOWEJ ORAZ ZBIORNIKÓW RETENCYJNYCH NA DZIAŁKACH NR 899/3, 903/26, 1043 I 1044 OBR. 0007 MODLNICZKA, GM. WIELKA WIEŚ
LOKALIZACJA:	WOJEWÓDZTWO: MAŁOPOLSKIE POWIAT: KRAKOWSKI GMINA: WIELKA WIEŚ MIEJSCOWOŚĆ: MODLNICZKA IDENTYFIKATORY DZIAŁEK: 120615_2.0007.899/3, 120615_2.0007.903/26, 120615_2.0007.1043, 120615_2.0007.1044
TYTUŁ RYSUNKU:	PROJEKT ZAGOSPODAROWANIA TERENU
BRANŻA:	ZAGOSPODAROWANIE TERENU
FAZA:	PROJ. BUDOWLANY
NR RYS:	1
SKALA:	1:500
DATA:	09.2025
AUTOR: –ZAGOSP.TER. –DROGI	mgr inż. DOMINIK ADAMCZYK upr. nr ewid. 266/2000 (DO PROJEKTOWANIA BEZ OGRANICZEŃ W SPECJALNOŚCI: KONSTRUKCYJNO–BUDOWLANEJ)
SIECI: –KAN. DESZCZ.	mgr inż. ZDZISŁAW RZESZUTEK upr. nr ewid. BPP.UPR. 355/82 (DO WYKONYWANIA SAMODZIELNEJ FUNKCJI PROJEKTANTA W SPECJALNOŚCI INSTALACYJNO–INŻYNIERYJNEJ W ZAKRESIE INSTALACJI SANITARNYCH)
PODPISY:	

LEGENDA

- PROJ. KRAWĘŻNIKI BET. WIBROPRAS. 15/30cm (odsł. 5cm)
- PROJ. OPORNIK BET. WIBROPRAS. 15/30cm (odsł. 0cm) – zjazdy
- PROJ. NAWIERZCHNIA DROGI WEWNĘTRZNEJ (beton asfaltowy)
- PROJ. NAWIERZCHNIA ZJAZDÓW (kostka betonowa wibroprasowana) –w granicy działki nr 899
- PROJ. NAWIERZCHNIA DROGI WEWNĘTRZNEJ (płyty ażurowe)
- ISTN. KORYTKO WODOĆEISKOWE (TYP KOLEJOWY)
- PROJ. KORYTKO WODOŚCIEKOWE (50x15cm)
- PROJ. DRENAŻ (PCV ø150mm) WRAZ Z KIERUNKIEM SPŁYWU

LEGENDA (sieci)

- PROJ. STUDZIENKA WODOŚCIEKOWA Z PRZYKANALIKIEM
- D.. – PROJ. SIEĆ KANALIZACJI DESZCZOWEJ
- ZR – PROJ. ZBIORNIKI SZCZELNE RETENCYJNE
- Pom. – PROJ. POMPOWNIA

LEGENDA (inne oznaczenia)

- ISTN. ELEMENTY DO ROZBIÓRKI
- 2% – PROJ. SPADKI POPRZECZNE
- A - J – ZAKRES WNOSKU PnB
- ELEMENTY INWESTYCJI KUBATUROWEJ (wg odrębnego postęp. administr.)

LEGENDA (sieci)

– wg odgrębnych opracowań, uzgodnień, postępowań administrac.)

- PROJ. SŁUPY eA nN WRAZ Z OPRAWAMI DO PRZESTAWIENIA
- PROJ. SŁUPY eA nN WRAZ DO PRZESTAWIENIA
- D7 – PROJ. SIEĆ KANALIZACJI DESZCZOWEJ (odcinek kanału od studni D7 do wylotu KD)