KL DEVELOPMENT
KLIMASARA, LIWORA SP.J.
NIP: 513 026 98 78
32-085 Szyce ul. Olkuska 5

MAPA DO CELÓW PROJEKTOWYCH

skala 1:500 sekcja 7.126.10.08.4.2
gmina 120615_2, Wielka Wieś
obręb Nr 0007, Modniczka
działka 899/3
GKiK-II.6640.9062.2025

Układ odniesienia wysokości EVRF 2007
Układ wsp. poziomych "2000"
Sytuacja zgodna z terenem na lipiec 2025

Wykonał: mgr inż. PIOTR LIWORA
geodeta uprawniony na podstawie art. 45f ust. 1 ustawy z dnia 17 maja 1989r Prawo geodezyjne i kartograficzne (Dz.U. z 2019 r. poz 725, z późn. zm.) wydanego przez Głównego Geodetę Kraju tel. 731 217 437

Lp. zlecenia........177/25........
Data..................18.07.2025

Poświadczam, że niniejszy dokument został opracowany w wyniku prac geodezyjnych i kartograficznych, których rezultaty zawiera operat techniczny pozytywnie zweryfikowany. Jednocześnie informuję, że jestem świadomy odpowiedzialności karnej za złożenie fałszywego oświadczenia.

Identyfikator zgłoszenia prac geodezyjnych	GKiK-II.6640.9062.2025
Organ służby geodezyjnej, który otrzymał zgłoszenie	Starosta Powiatu Krakowskiego
Wykonawca prac geodezyjnych	KL DEVELOPMENT KLIMASARA, LIWORA 32-085 Szyce, Olkuska 5 NIP 513-026-98-78
Nr oraz data sporządzenia dokumentu zawierającego wynik pozytywnej weryfikacji	Protokół nr GKiK-II.6640.9062.2025_267671 dn. 25.07.2025
Imię i nazwisko oraz nr uprawnień zawodowych kierownika prac	Piotr Liwora Uprawnienia zawodowe nr 23016

PODPIS ZAUFANY
PIOTR LIWORA

Nie wyklucza się istnienia w terenie innych nie wskazanych na niniejszej mapie urządzeń podziemnych, które nie były zgłoszone do inwentarcyzacji lub o których brak jest informacji w instytucjach branżowych.

Warunkiem rozpoczęcia prac budowlanych jest wytyczenie w terenie projektowanej budowli, a po jej zakończeniu wykonanie inwentaryzacji powykonawczej przez jednostkę wykonawstwa geodezyjnego na zlecenie inwestora.

Klasy i użytki zgodne z ewidencją gruntów. Przebieg granic zewnetrznych pozyskana na podstawie danych PZGiK

Wykazane na niniejszej mapie granice przedmiotowej nieruchomości określono z wymaganą dokładnością.

Opis przeznaczenia terenu według miejscowego planu zagospodarowania przestrzennego.

Niniejsza mapa została wykonana bez ustalenia obciążeń dot. służebności gruntowych.

STAROSTWO POWIATOWE w KRAKO
FILIA W WĘGRZCACH
Wydział Architektury
Referat III Architektoniczno - Budowl
32-086 Węgrzce, ul. Zapole 2
Tel. (12) 259-34-29, fax (12) 259 34

LEGENDA MPZP:
MN - teren zabudowy jednorodzinnej
ZN - tereny zieleni
MNU - tereny zabudowy jednorodzinnej i usługowej
KDW, KD-L, KD-Z - tereny tras i urządzeń komunikacyjnych
- tereny zmeliorowane

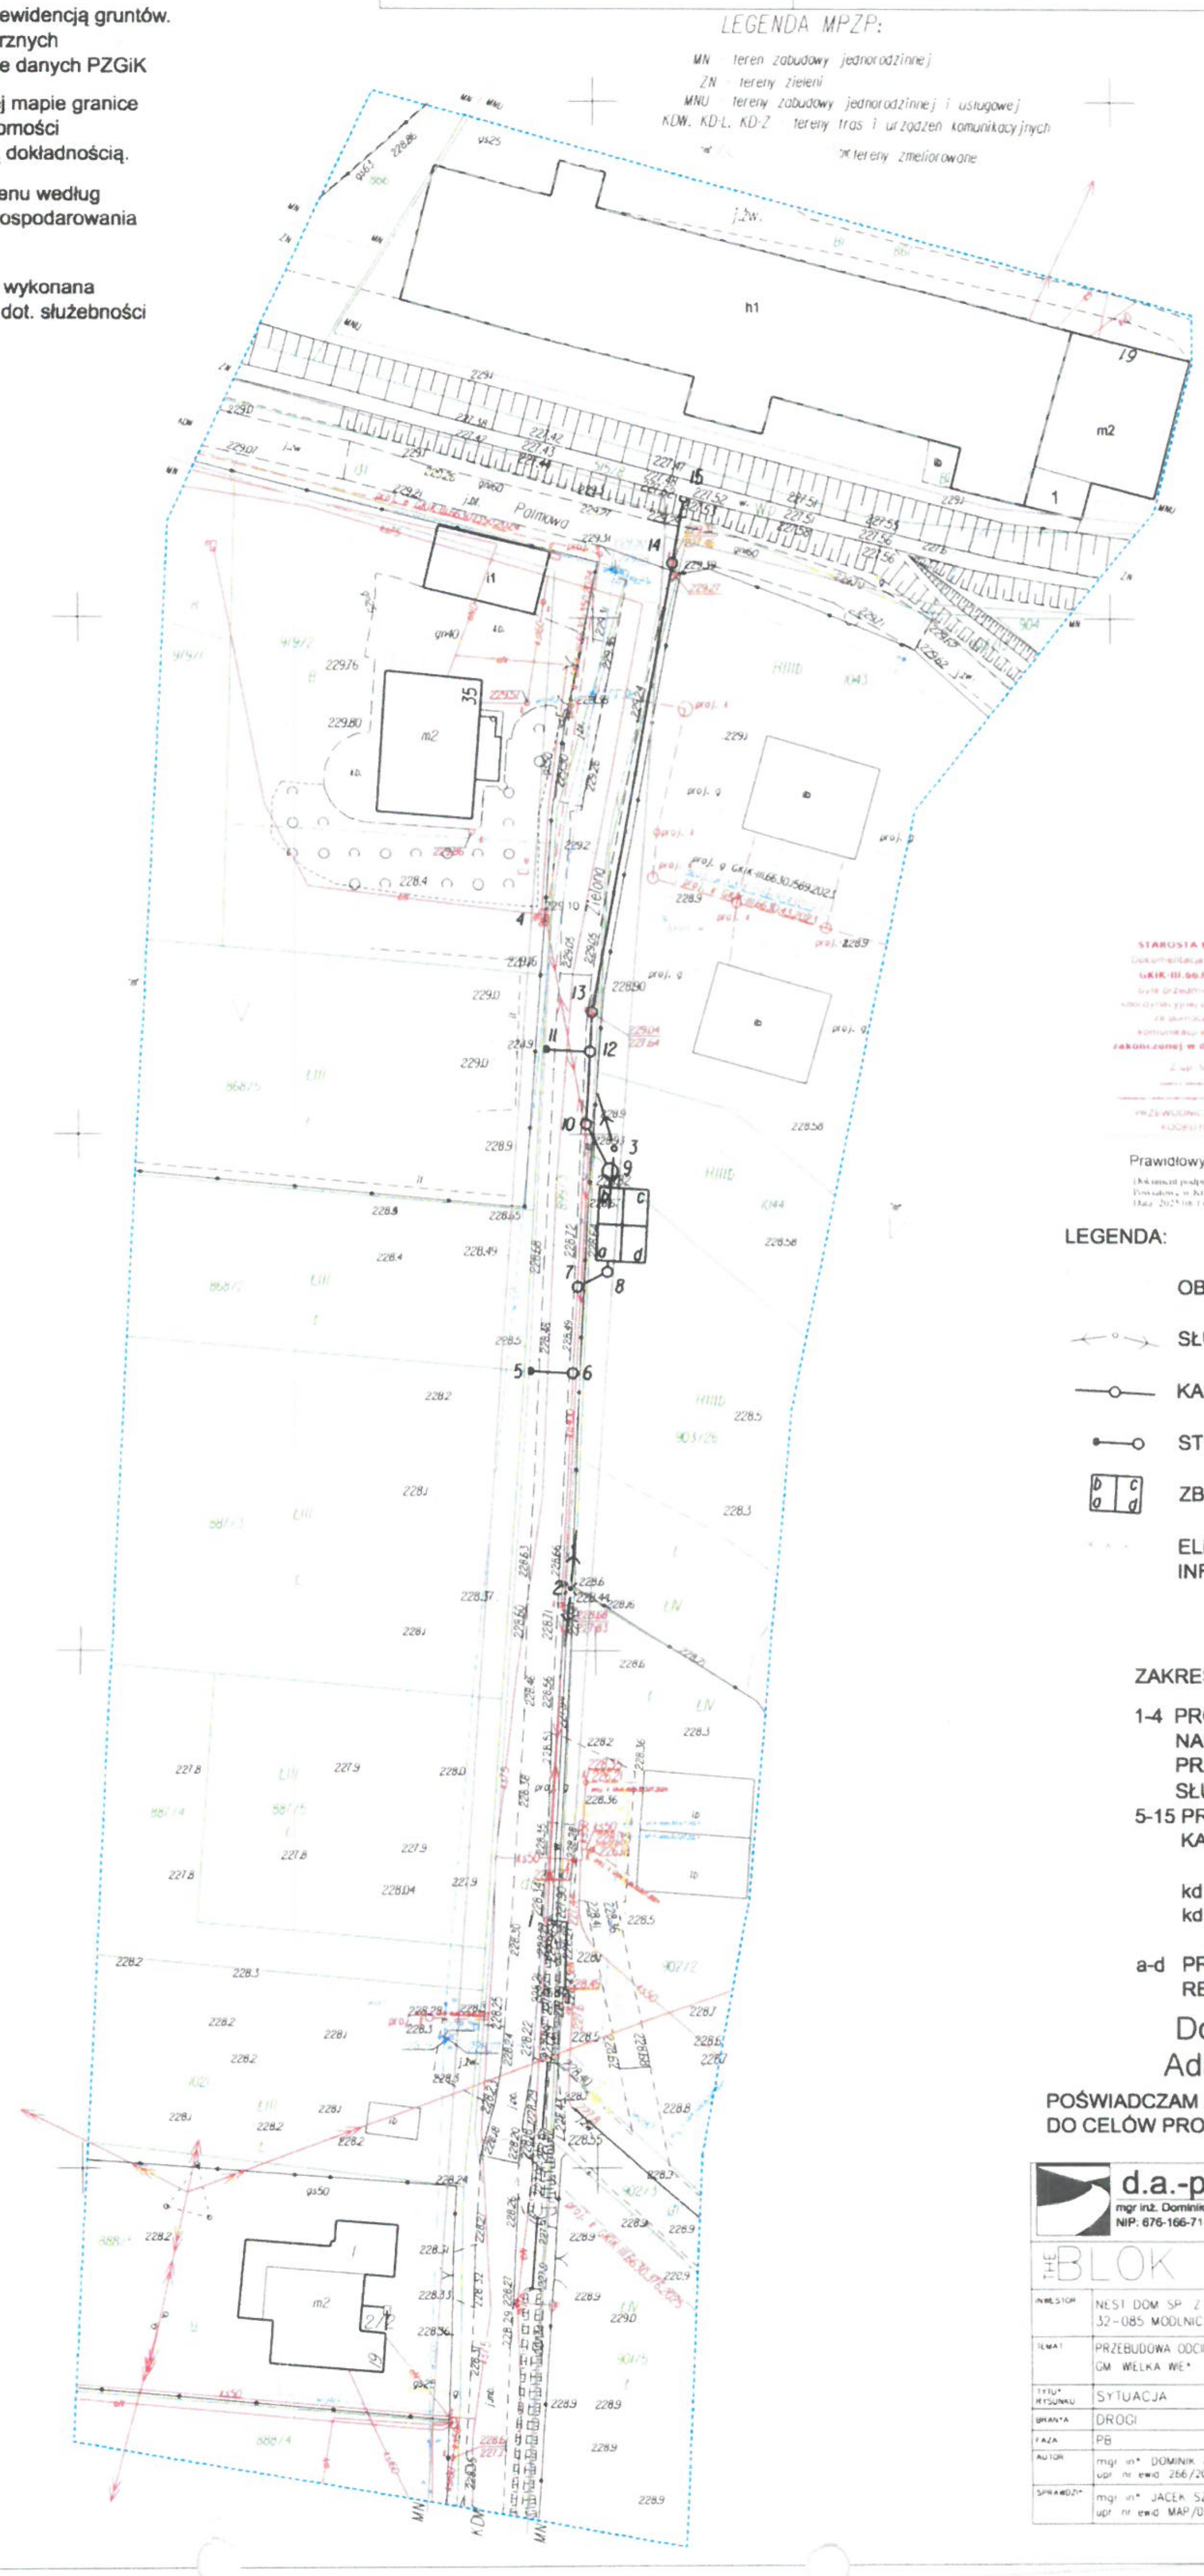

STAROSTA KRAKOWSKI
GKIK-III.6630.785.2025
zakończonej w dniu: 14-08-2025

Prawidłowy podpis

LEGENDA:

- OBRYS PROJEKTOWANEJ JEZDNI
- SŁUPY LINII NAPOWIETRZNEJ nN
- KANALIZACJA DESZCZOWA
- STUDZIENKI WODNOŚCIEKOWE
- ZBIORNIKI RETENCYJNE
- ELEMENTY LIKWIDOWANEJ INFRASTRUKTURY

ZAKRES PRZEDMIOTU KOORDYNACJI:

1-4 PROJEKTOWANY PRZEBIEG LINII NAPOWIETRZNEJ nN PRZENIESIENIE ISTNIEJĄCYCH SŁUPÓW NR. 2 I 3.
5-15 PROJEKTOWANY PRZEBIEG KANALIZACJI DESZCZOWEJ

kd dn 200 odcinek od nr 5 do zbiornika
kd dn 300 odcinek od do nr 15

a-d PROJEKTOWANY ZBIORNIK RETENCYJNY

Dominik Adamczyk

POŚWIADCZAM ZA ZGODNOŚĆ Z ORYGINAŁEM MAPY DO CELÓW PROJEKTOWAYCH

d.a.-projekt
mgr inż. Dominik Adamczyk
NIP: 676-166-71-46
Biuro Projektów Dróg, Ulic i Mostów
ul. Rydlówka 44/7, 30-363 Kraków
tel: (12) 266 05 73 / 294 92 08

BLOK GRUPA PROJEKTOWA
30-048 KRAKÓW, UL. URZĘDNICZA 47/8 TEL. + 48 12 429 23 43

INWESTOR	NEST DOM SP. Z O.O. 32-085 MODLNICZKA, UL. PROF. A.RO*A*SKIEGO 52			
TEMAT	PRZEBUDOWA ODCINKA DROGI WEWN*TRZNEJ DZ. NR 899 MSC. MODLNICZKA GM. WIELKA WIE*			
TYTUŁ RYSUNKU	SYTUACJA			
BRANŻA	DROGI	NR RYS. 1	NR OPRACOWANIA —	SKALA 1:500
FAZA	PB			
AUTOR	mgr in*. DOMINIK ADAMCZYK upr. nr ewid. 266/2000	PODPIS		DATA 07.2025
SPRAWDZIŁ	mgr in*. JACEK SZLACHTA upr. nr ewid. MAP/0299/POOD/07			