PROJEKT WYKONAWCZY BRANŻY ELEKTRYCZNEJ

NAZWA	**PRZEBUDOWA ULICY MIĘDZYRZECKIEJ ORAZ BUDOWA DROGI DLA ROWERÓW WRAZ Z NIEZBĘDNĄ INFRASTRUKTURĄ NA DZIAŁKACH NR 302, 537/3, 537/4, 503, 316/4, 509/99, 509/102, 509/100, 511, 294/10, 498, 537/1 - OBRĘB 0003 W RAMACH ZADANIA PN. "OPRACOWANIE KOMPLEKSOWEJ DOKUMENTACJI TECHNICZNEJ BUDOWY ŚCIEŻKI PIESZO- ROWEROWEJ WRAZ Z NIEZBĘDNĄ INFRASTRUKTURĄ TOWARZYSZĄCĄ W REJONIE REGIONALNEGO PARKU PRZEMYSŁOWEGO W SKWIERZYNIE"**
INWESTOR	**GMINA SKWIERZYNA** **UL. RYNEK 1** **66-440 SKWIERZYNA**
ADRES	**SKWIERZYNA**
KATEGORIA OBIEKTU	**XXV**
JEDNOSTKA EWIDENCYJNA	**080305_4.0003 SKWIERZYNA-MIASTO**
DZIAŁKI	**537/3, 537/4, 503, 316/4, 509/99, 509/102, 509/100, 511, 294/10, 498, 537/1 – OBRĘB 0003 MIASTO SKWIERZYNA**
DATA OPRACOWANIA	**GRUDZIEŃ 2022 R.**

imię i nazwisko	Uprawnienia	podpis
PROJEKTANT B. ELEKTR.: Zdzisław Wójcik	127/75/Zg do projektowania i kierowania budową w specjalności instalacyjno-inżynieryjnej	

EMWAY Maciej Emilianów
ul. Jasia i Małgosi 36/2, 65-012 Zielona Góra
tel. kom. 501309737; e-mail: maciejemilianow@gmail.com

OPIS DO PROJEKTU WYKONAWCZEGO

BRANŻY ELEKTRYCZNEJ

1. PODSTAWA OPRACOWANIA.

- Mapa sytuacyjno-wysokościowa w skali 1:500.
- Wizja lokalna w terenie.
- Ustalenia podjęte z Inwestorem.
- Warunki przyłączenia nr 65739/2022/OD2/ZR4 z dnia 29.11.2022r. wyd. przez ENEA
- Rozporządzenie Ministra Infrastruktury z dnia 24 czerwca 2022r. w sprawie warunków technicznych jakim powinny odpowiadać drogi publiczne i ich usytuowania – Dz.U. 2022 poz. 1518.

2. PRZEDMIOT INWESTYCJI.

Przedmiotem inwestycji jest przebudowa ulicy Międzyrzeckiej oraz budowa drogi dla rowerów wraz z niezbędną infrastrukturą na działkach nr 537/3, 537/4, 503, 316/4, 509/99, 509/102, 509/100, 511, 294/10, 498, 537/1 - obręb 0003.

W ramach budowy ulicy wykonane zostaną następujące roboty elektroenergetyczne:

- budowa szafki oświetleniowej,
- budowa oświetlenia drogowego (kable doziemne i słupy oświetleniowe),

3. OPIS STANU ISTNIEJĄCEGO I ZAKRES ROBÓT BUDOWLANYCH.

Tereny w miejscu planowanej drogi obecnie są niezagospodarowane, porośnięte trawą. Działka 316/4 stanowi pas drogowy ulicy Międzyrzeckiej, będącej drogą gminną. Droga wyposażona jest w jezdnię o nawierzchni bitumicznej, szerokości 7,0-9,0m, wzdłuż obustronnie przebiega gruntowe pobocze o szerokości do 1,0 m porośnięte trawą. Wzdłuż przebiega pobocze gruntowe. Tereny przeznaczone pod inwestycję w całości objęte są zapisami Miejscowego Planu Zagospodarowania Terenu, który jest dostępny na stronie internetowej pod adresem: https://skwierzyna.e-mapa.net/ .

W ramach inwestycji wykonane zostaną następujące roboty budowlane:

- budowę drogi dla rowerów długości 1820 m,
- przebudowę ulicy Międzyrzeckiej w zakresie zwężenia jezdni na długości 290 m,
- budowę zjazdów,
- rekultywacja istniejących i urządzanie nowych terenów zielonych,
- budowa oświetlenia drogowego,
- dostosowanie wysokościowe istniejących nawierzchni, elementów (bramy, furtki) na połączeniu projektowanego zagospodarowania z istniejącym,

4. OPIS PROJEKTOWANYCH ROZWIĄZAŃ – OŚWIETLENIE DROGI ROWEROWEJ.

Do projektowania poszczególnych elementów ulicy przyjęto następujące założenia wyjściowe:

- Szerokości ścieżki 2,5m,
- Kategoria dróg - gminne
- Klasa oświetlenia dla ścieżki: P2
- Natężenie oświetlenia- $E_{śr}$=10,4 lx

4.1. Charakterystyka elektroenergetyczna

- Napięcie zasilania	- U = 230/400V
- Układ sieci	- TN-C
- Rząd izolacji	- 1kV
- Moc zapotrzebowana	- P_z = 1,7kW
- Moc przyłączeniowa	- P_P = 16kW
- Zabezpieczenie przedlicznikowe	- I_n = 25A gG
- Kable oświetlenia drogowego	- YAKY 4x35mm^2

4.2. Budowa oświetlenia drogowego - zasilanie.

Projektowaną sieć oświetlenia drogowego wykonać kablami YAKY 4x35mm^2. Sieć zasilana będzie z projektowanej szafki oświetlenia drogowego SO zasilonej z szafy kablowo-pomiarowej SK3-1P (wg. oprac. ENEA) zlokalizowanej przy dz. nr 509/94.

4.3. Szafka oświetlenia ulicznego

Przyjęto szafkę oświetleniową w obudowie z tworzywa termoutwardzalnego z fundamentem. Sterowanie oświetlenia zrealizowane będzie zegarem astronomicznym.

Szafka oświetlenia ulicznego wolnostojąca:

- w obudowie z tworzywa termoutwardzalnego o wym.: 530/850/250
- fundamentem o wym.: 530/895/250
- astronomiczny zegar sterujący
- pola zasilające (1szt.) - rozłącznik bezpiecznikowy typ 00
- pola odpływowe (4szt.) - rozłącznik bezpiecznikowy do 63A
- przełącznik sterowania ręcznego

Szafka zasilana będzie ze złącza kablowo –pomiarowego ZK2x-2P kablem YAKY 4x35mm^2.

4.4. Oprawy i słupy oświetleniowe


Latarnie należy ustawić w odległości nie mniejszej niż 0,25m lico słupa od lica krawężnika. W przypadku braku krawężnika 0,5m. W przypadku posadowienie fundamentów słupowych w skarpach przy niezachowanej odległości od krawędzi skarpy, proponuje się zastosowanie płyt oporowych fundamentowych których dobór należy do uprawnionego projektanta budowlanego, który uwzględni miejsce posadowienia i rodzaj gruntu.

Oprawy LED


- konstrukcja oprawy z profili oraz blach aluminiowych, zabezpieczona przez anodowanie w kolorze słupa,
- moc całkowita oprawy max 28W,
- strumień świetlny oprawy min. 4050lm/W,
- temperatura barwy światła 4000K +/- 5%,
- oprawa przystosowana do pracy w temperaturach od -40°C do +40°C,
- zasilacz wyposażony w zabezpieczenia: zwarciowe, temperaturowe,
- moduł LED wyposażony w czujnik termiczny zabezpieczający diody przed przegrzaniem,
- IP66 modułu optycznego i zasilacza,
- wymaga się zabezpieczenia przepięciowego poza zasilaczem min. 10kV,
- oprawa wyposażona w programowalny zasilacz umożliwiający zaprogramowanie na etapie produkcji stosowanych profili czasowych oraz zmianę mocy oprawy,

- gwarancja producenta na oprawę minimum 5 lat z możliwością wydłużenia do 10 lat

Przykładowy wizerunek oprawy przyjętej w obliczeniach

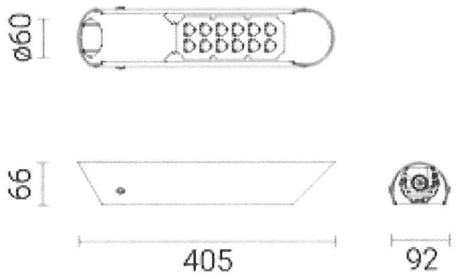

Krzywa rozsyłu projektowanej oprawy

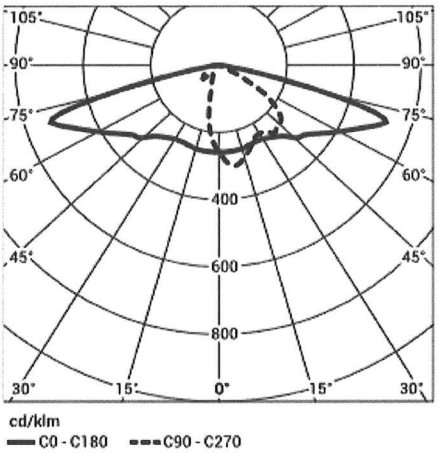


Słupy

Słupy aluminiowe anodowane cylindryczno-stożkowe o wysokości 6m. Kształt słupa przedstawiony na załączonych do dokumentacji rysunkach technicznych. Wysokość zawieszenia oprawy 6m.

Słup anodowany na kolor inox potwierdzony z inwestorem na bazie wzorników kolorów anodowania producenta. Średnica słupów przy podstawie minimum fi 120, podstawa słupa o wymiarach 224x 224, rozstaw śrub 180 x 180 ,co zapewnia stabilność całej konstrukcji. Słup i wysięgnik zabezpieczony technologią anodowania o minimalnej grubości powłoki anodowej w zakresie od 20 do 25 mikronów. Słup powinien posiadać deklaracje właściwości użytkowych sygnowaną znakiem CE wystawioną przez producenta. Minimalny okres gwarancji producenta na słup 5 lat z możliwością wydłużenia do 20 lat. Żywotność słupa potwierdzić aprobatą techniczna w okresie min 40 lat.

Przykładowy wizerunek słupa 6m

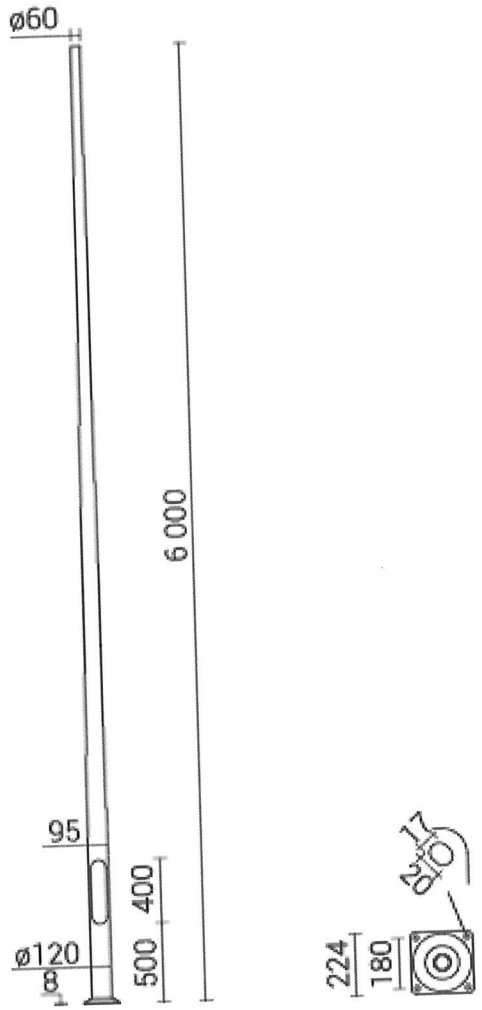

Wyposażenie dodatkowe słupów


- Oprawy zabezpieczyć wkładkami topikowym gG 6A umieszczonymi w złączkach słupowych IP54 do 4x35mm^2, 3 kable, 1 gniazdo bezpiecznikowe.
- Do opraw doprowadzić przewód YDYżo 3x2,5mm^2.
- Co trzecią oprawę zasilić z tej samej fazy.
- Na słupach zamontować tabliczkę z aktualną numeracją słupa.
- Dodatkowe uziemienie robocze wykonać dla słupów wg rys. Uziom wykonać z bednarki FeZn 30x4 ułożony na dnie rowu kablowego. Rezystancja uziomu nie może być większa od 30 Ω.

Fundamenty

Dane techniczne:

- beton klasy C30/37 wg normy EN 206-1,
- kosz zbrojeniowy wykonany ze stali B500,
- końce śrubowe cynkowane ogniowo,
- w fundamentach betonowych do słupów i masztów aluminiowych zastosowano tulejki termokurczliwe założone na końcach śrubowych w miejscu osadzenia podstawy słupa, co stanowi dodatkowe zabezpieczenie końca śrubowego przed powstaniem ogniwa korozyjnego
- otwory boczne i otwór pionowy do wprowadzania kabli zasilających,
- powierzchnia zewnętrzna pokryta środkiem impregnującym (hydroizolacyjna emulsja bitumiczna).

Wizerunek fundamentu

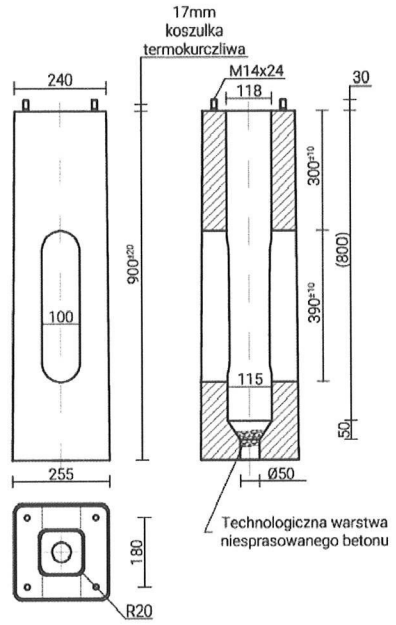

4.5. Charakterystyczne parametry inwestycji.

- szafka oświetl. drogowego	szt. 1
- kabel YAKY 4x35mm^2	dł. 2197m
- oprawy drogowe LED 24W P=28W	szt. 59
- słupy alum. anod. o wys. 6m	szt. 59
- fundament do słupa o wys. 7m	szt. 59
- złącze słupowe z jednym bezp.	szt. 59
- rura osłonowa dwuścienna karbowana Ø75mm	dł. 365m
- bednarka FeZn 30x4	dł. 240m

5. UKŁADANIE KABLI

Projektowane kable ułożyć w ziemi na głębokości 0,7m na podsypce piaskowej grubości 10cm. ułożone kable należy zasypać warstwą piasku o grubości co najmniej 10cm, następnie warstwą rodzimego gruntu o grubości 15cm, a następnie przykryć taśmą ostrzegawczą. Odległość taśmy od kabla powinna wynosić 30-35cm. Taśma powinna być koloru niebieskiego o grubości co najmniej 0,5mm i szerokości 30cm.

Kable ułożyć w wykopie linią falistą z zapasem 3% długości wykopu oraz zaopatrzyć go na całej długości oraz w złączach w trwałe oznaczniki rozmieszczone w odstępach nie większych niż 10m.

Na słupach i w złączach kabel uszczelnić głowicą termokurczliwą.

Przewidzieć przy złączach i latarniach zapasy kabla w formie litery „S" o długości min. 1m. W miejscu skrzyżowania i zbliżenia z sieciami, pod drogami oraz pod wjazdami do posesji kabel układać w rurze osłonowej dwuściennej karbowanej Ø75mm (metodą wykopu otwartego). Pod drogami rury układać na głębokości min. 1m od powierzchni jezdni do górnej powierzchni rury. Końce rury należy uszczelnić pianką, a kabel zabezpieczyć przed uszkodzeniem.

Po ułożeniu kabla w wykopie, a przed zasypaniem należy dokonać geodezyjnego zinwentaryzowania linii kablowej oraz dokonać odbioru przy udziale inspektora nadzoru.

Budowa linii kablowej winna spełniać wymagania normy N SEP-E-004.

6. SKRZYŻOWANIA I ZBLIŻENIA

Roboty ziemne w pobliżu urządzeń infrastruktury podziemnej wykonywać ręcznie bez użycia sprzętu mechanicznego. Podczas prac wykonywać próbne wykopy poprzeczne w celu dokładnej lokalizacji urządzeń podziemnych. Zgodnie z uwagami zawartymi w uzgodnieniach branżowych przed przystąpieniem do wykonywania prac ziemnych w pobliżu istniejących urządzeń podziemnych, należy odpowiednio wcześnie powiadomić zainteresowane jednostki branżowe o terminie rozpoczęcia i czasie trwania prac. O odbiorze przed zasypaniem ułożonych linii kablowych należy powiadomić zainteresowane jednostki branżowe.

Odległości przy skrzyżowaniach zgodnie z wymaganiami normy N SEP-E-004.

Skrzyżowanie lub zbliżenie linii kablowej nn z:	Odległość pozioma (zbliżenie) (cm)	Odległość pionowa (skrzyżowanie) (cm)
Rurociągi wodne, ściekowe, cieplne, gazowe z gazami niepalnymi	25 + Φ rurociągu	25 + Φ rurociągu
Rurociągi gazowe z gazami palnymi	Uzgodnić z właścicielem rurociągu ale nie mniej niż j.w.	
Kable energetyczne do 1kV	5	10
Kable energetyczne 1kV< U < 30kV	10	15
Kable energetyczne różnych użytkowników U < 30kV	25	15
Kable telekomunikacyjne	50	50

7. OCHRONA OD PORAŻEŃ

Sieć niskiego napięcia pracuje w układzie TNC. Ochronę podstawową (przed dotykiem bezpośrednim) stanowić będzie właściwa izolacja części czynnych 1 kV. Jako ochronę dodatkową (przed dotykiem pośrednim), zastosowane będzie samoczynne wyłączenie zasilania.

8. BADANIA I POMIARY POWYKONAWCZE

Po zakończeniu prac montażowych należy przeprowadzić wymagane przepisami badania i pomiary powykonawcze (odbiorcze) linii kablowych i zamontowanych urządzeń w tym:

- sprawdzenie ciągłości żył roboczych,
- sprawdzenie zgodności faz,
- pomiar rezystancji izolacji kabli,
- pomiar rezystancji uziomów,
- skuteczność ochrony od porażeń.

9. PRZESTRZEGANIE ZASAD BHP W CZASIE WYKONYWANIA PRAC

W toku prowadzonych prac należy przestrzegać zasad i stosować się do przepisów określających sposoby bezpiecznego ich wykonywania:

- w pobliżu istniejących i wykazanych na mapie urządzeń podziemnych prace wykonywać ręcznie zachowując szczególną ostrożność,
- wykopy należy zabezpieczyć przed osuwaniem się ziemi oraz przypadkowym wpadnięciem człowieka do wykopu,
- zabrania się dotykania odkopanych kabli elektroenergetycznych,

- prace prowadzone w pobliżu czynnych kabli elektroenergetycznych należy wykonywać w rękawicach
  i półbutach dielektrycznych,
- w przypadku odkopania instalacji podziemnych, które nie były wykazane na mapach do projektowania należy niezwłocznie powiadomić o tym fakcie zainteresowane jednostki branżowe.
- prace montażowe przy użyciu dźwigu prowadzić ze szczególna ostrożnością zwracając uwagę na prawidłowe mocowanie uchwytów montażowych i sprawności stosowanych zawiesi.

10. INFORMACJA NA TEMAT BEZPIECZEŃSTWA I OCHRONY ZDROWIA

Zgodnie z ustawą Prawo Budowlane Dz. U. Nr 106, 1126, art. 21a ust. 4 informacja dotycząca bezpieczeństwa i ochrony zdrowia stanowi podstawę do sporządzenia planu bezpieczeństwa i ochrony zdrowia, uwzględniającego specyfikację obiektu budowlanego oraz warunki prowadzenia robót.

Obowiązek sporządzania przed rozpoczęciem budowy planu „bioz" spoczywa na kierowniku budowy. Szczegółowy zakres i forma planu „bioz" musi odpowiadać Rozporządzeniu Ministra Infrastruktury z dnia 23.06.2003 nr 120 poz. 1126.

Plan bezpieczeństwa i ochrony zdrowia składać się będzie z części opisowej oraz z części graficznej.

10.1. Zakres robót dla całego zamierzenia budowlanego oraz kolejność realizacji robót.

Całe zamierzenie inwestycyjne obejmuje:

- montaż szafki oświetleniowej
- ustawienie słupów oświetleniowych
- ułożenie linii kablowej

Kolejność wykonywania poszczególnych robót wynika z ogólnych zasad wiedzy technicznej.

10.2. Wskazanie elementów zagospodarowania działki, które mogą stwarzać zagrożenie bezpieczeństwa i zdrowia ludzi.

Uzbrojenie podziemne terenu – sieci energetyczne, telekomunikacyjne, gazowe i wodnokanalizacyjne wg. wkreślenia geodezyjnego.

10.3. Wskazanie dotyczące przewidywanych zagrożeń występujących podczas realizacji robót budowlanych, określające skalę i rodzaje zagrożeń oraz miejsce i czas wystąpienia.

Szczególna uwagę należy zachować przy wykonywaniu robót w sąsiedztwie dźwigu i jezdni (ruch kołowy).

10.4. Wskazanie sposobu prowadzenia instruktażu pracowników przed przystąpieniem do realizacji robót szczególnie niebezpiecznych:

- przed przystąpieniem do wykonywania robót budowlanych każdy pracownik winien być przeszkolony w zakresie bhp prac ogólnobudowlanych,
- przed rozpoczęciem robót należy zapoznać się szczegółowo z dokumentacją budowlaną zwracając uwagę na warunku wydane w uzgodnieniach, zachowując wytyczne wykonawstwa i odbioru robót;

całość prac należy wykonać z „Warunkami technicznymi i odbioru robót budowlano-montażowych", przepisami bhp i p.poż. oraz warunkami zawartymi w rozporządzeniach,
- w trakcie wykonywania robót należy zachować wszelkie wymogi bhp dotyczące robót ziemnych i pracy w wykopach, a przede wszystkim zabezpieczyć w widoczny sposób wszelkie wykopy wraz z ustawieniem niezbędnych znaków i tablic informacyjnych ograniczając do minimum pozostawienie na noc wykopów nie zasypanych,
- zwracać uwagę na nie zinwentaryzowane podziemne uzbrojenie.

10.5. Wskazanie środków technicznych i organizacyjnych zapobiegających niebezpieczeństwom wynikającym z wykonywania robót budowlanych w strefach szczególnego zagrożenia zdrowia lub w ich sąsiedztwie, w tym zapewniających bezpieczną i sprawną komunikacje, umożliwiającą szybką ewakuację na wypadek pożaru, awarii i innych zagrożeń:

- drogi dojazdowe powinny być przejezdne, zabrania się składowania na nich materiałów budowlanych i sprzętu,
- na placu budowy w widocznym miejscu powinien znajdować się sprzęt p.poż.,
- umieszczenie we wszelkich widocznych miejscach tablic ostrzegawczo-informacyjnych;

11. UWAGI KOŃCOWE
- wszystkie prace wykonać zgodnie z aktualnie obowiązującymi przepisami budowy i eksploatacji oraz normami,
- roboty ziemne w pobliżu urządzeń infrastruktury podziemnej wykonywać ręcznie,
- prace demontażowe sieci skoordynować z pracami demontażowymi sieci oświetleniowej,
- przed zgłoszeniem robót do końcowego odbioru należy wykonać próby montażowe, z których sporządzić odpowiedni protokół,
- wytyczenie tras należy zlecić uprawnionej jednostce geodezyjnej.

12. OBLICZENIA

12.1. Zestawienie mocy:

- Szafka SO obw. 1 - P_z= 0,92kW I_n=16A YAKY 4 x 35mm^2 - l=1243m
- Szafka SO obw. 2 - P_z= 0,73kW I_n=16A YAKY 4 x 35mm^2 - l=957m

12.2. Skuteczność ochrony przeciwporażeniowej

Elementy pętli zwarciowej od stacji nr do latarni SO/1/33

		R (Ω)	X (Ω)
transformator		0,037	0,015
YAKY 4x150 mm^2	l = 50m	0,021	0,007
YAKY 4x35 mm^2	l = 1243m	2,138	0,181
YKY 3x2,5 mm^2	l = 6m	0,089	0,000
		2,262	**0,225**

$Z = \sqrt{R^2+X^2} = 2{,}27\Omega$

$$I_{k1} = \frac{0{,}8 \cdot U}{Z} = 81A$$

$I_a = I_n \times k = 6 \times 9 = 54A$ dla I_n=6A gG

$I_{k1} > I_a$

Warunek samoczynnego wyłączenia zasilania jest spełniony.

Elementy pętli zwarciowej od stacji nr do szafki SO

		R (Ω)	X (Ω)
transformator		0,037	0,015
YAKY 4x150 mm^2	l = 50m	0,021	0,007
YAKY 4x35 mm^2	l = 1243m	2,138	0,181
		2,174	**0,225**

$Z = \sqrt{R^2+X^2} = 2{,}19\Omega$

$$I_{k1} = \frac{0{,}8 \cdot U}{Z} = 84A$$

$I_a = I_n \times k = 16 \times 4{,}4 = 70{,}4A$ dla I_n=16A gG


$I_{k1} > I_a$

Warunek samoczynnego wyłączenia zasilania jest spełniony.

12.3. Spadek napięcia

Obwód nr 1 - kabel YAKY 4x35mm^2 l_z=600m

$$\Delta U = \frac{100 \cdot P \cdot l}{\gamma \cdot S \cdot U^2} = 0{,}33\%$$

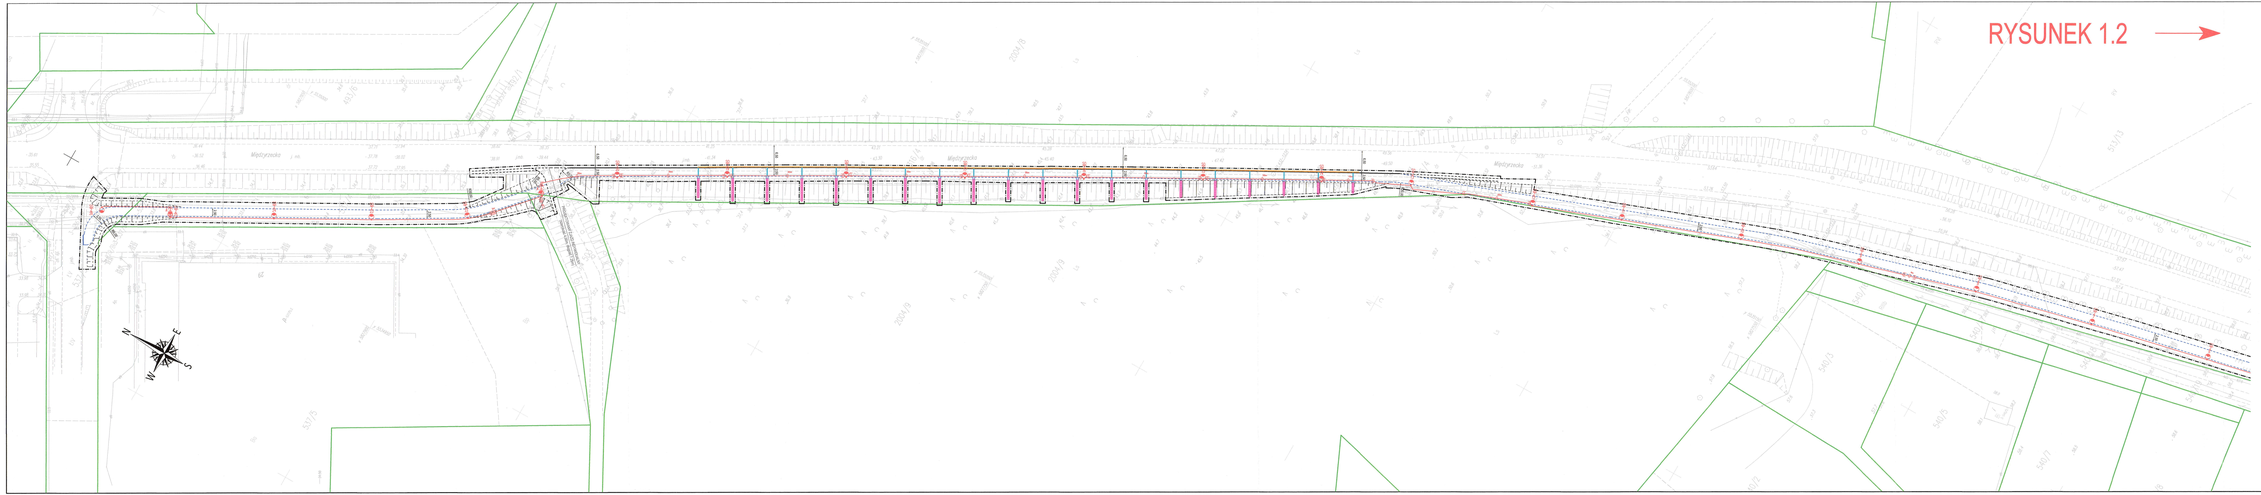


RYSUNEK 1.2

LEGENDA

- ZAKRES OPRACOWANIA
- KRAWĘŻNIK BETONOWY 15X30CM
- KRAWĘŻNIK BETONOWY 15X22CM
- OBRZEŻE BETONOWE 8X30CM
- KRAWĘŻ/Z JEZDNI POBOCZA
- ŚCIEK PRZYKRAWĘŻNIKOWY
- ŚCIEK POD ŚCIEŻKA ROWEROWĄ
- ŚCIEK SKARPOWY
- PROJEKTOWANA SKARPA
- PROJ. SŁUP OŚWIETL. ALUMIN. Z FUNDAMENTEM OPRAWA DROGOWA LED 24W 4000K P=28W NA WYS. 6M
- PROJEKTOWANY KABEL NN - OŚWIETLENIOWY
- PROJEKTOWANA RURA OSL. DWUŚCIENNA 675mm

EMWAY MACIEJ EMLIAŃOW
ul. Jaśka i Małgosi 30/2
85-610 Zakrzów Dolny
NIP: 9291781023, REGON: 893564466

INWESTOR:	GMINA SKWIERZYNA ul. Rynek 1, 66-440 Skwierzyna		
INWESTYCJA:	PRZEBUDOWA ULICY WIEJSKIEJ/OKOLICZNEJ ORAZ BUDOWA OKOŁO DLA ROWEROW WRAZ Z MIEJSCEM INFRASTRUKTURA NA DZIAŁACH NR 302, 537/3, 537/4, 302, 316/4, 309/6, 309/102, 309/103, 511, 294/10, 498, 537/1, OBRĘB 0003 W RAMACH ZADANIA PN. "OPRACOWANIE KOMPLEKSOWEJ DOKUMENTACJI TECHNICZNEJ BUDOWY ŚCIEŻKI PIESZO- ROWEROWEJ WRAZ Z NIEZBĘDNĄ INFRASTRUKTURĄ, TOWARZYSZĄCĄ W RELACJI REGIONALNEGO PARKU PRZYMORSKIEGO W SKWIERZYNIE"		
RYSUNEK:	PROJEKT ZAGOSPODAROWANIA TERENU	SKALA: 1:500	DATA: 12.2022
		NR ZLEC:	NR RYS.: 1.1
PROJEKTANT:	IMIĘ I NAZWISKO: Zdzisław Wójcik	UPRAWNIENIA: OPTYKA do projektowania i nadzorowania budowy w specjalności instalacyjnej - elektrycznej	BRANŻA: ELEKTRYCZNA
			PODPIS:




LEGENDA

— · — · —	ZAKRES OPRACOWANIA
(black line)	KRAWĘŻNIK BETONOWY 15X30CM
(blue line)	KRAWĘŻNIK BETONOWY 15X22CM
(blue dashed line)	OBRZEŻE BETONOWE 8X30CM
(black dashed line)	KRAWĘDŹ JEZDNI POBOCZA
(orange line)	ŚCIEK PRZYKRAWĘŻNIKOWY
(cyan line)	ŚCIEK POD ŚCIEŻKĄ ROWEROWĄ
(magenta line)	ŚCIEK SKARPOWY
(slope symbol)	PROJEKTOWANA SKARPA
(lamp symbol)	PROJ. SŁUP OŚWIETL. ALUMIN. Z FUNDAMENTEM OPRAWA DROGOWA LED 24W 4000K P=28W NA WYS. 6M
(red line)	PROJEKTOWANY KABEL NN - OŚWIETLENIOWY
5m (pipe symbol)	PROJEKTOWANA RURA OSŁ. DWUŚCIENNA fi75mm

EMWAY MACIEJ EMILIANÓW
ul. Jasia i Małgosi 36/2
65-012 Zielona Góra
NIP: 9291781023, REGON: 85208446

INWESTOR:	GMINA SKWIERZYNA ul. Rynek 1, 66-440 Skwierzyna			
INWESTYCJA:	PRZEBUDOWA ULICY MIĘDZYRZECKIEJ ORAZ BUDOWA DROGI DLA ROWERÓW WRAZ Z NIEZBĘDNĄ INFRASTRUKTURĄ NA DZIAŁKACH NR 302, 537/3, 537/4, 503, 316/4, 509/99, 509/102, 509/100, 511, 294/10, 498, 537/1 - OBRĘB 0003 W RAMACH ZADANIA PN. "OPRACOWANIE KOMPLEKSOWEJ DOKUMENTACJI TECHNICZNEJ BUDOWY ŚCIEŻKI PIESZO- ROWEROWEJ WRAZ Z NIEZBĘDNĄ INFRASTRUKTURĄ TOWARZYSZĄCĄ W REJONIE REGIONALNEGO PARKU PRZEMYSŁOWEGO W SKWIERZYNIE"			
RYSUNEK:	PROJEKT ZAGOSPODAROWANIA TERENU		SKALA: 1:500 NR ZLEC: -	DATA: 12.2022 NR RYS.: 1.2
	IMIĘ I NAZWISKO	UPRAWNIENIA	BRANŻA	PODPIS
PROJEKTANT:	Zdzisław Wójcik	127/75/Zg do projektowania i kierowania budową w specjalności instalacyjno- inżynieryjnej	ELEKTRYCZNA	

RYSUNEK 1.2

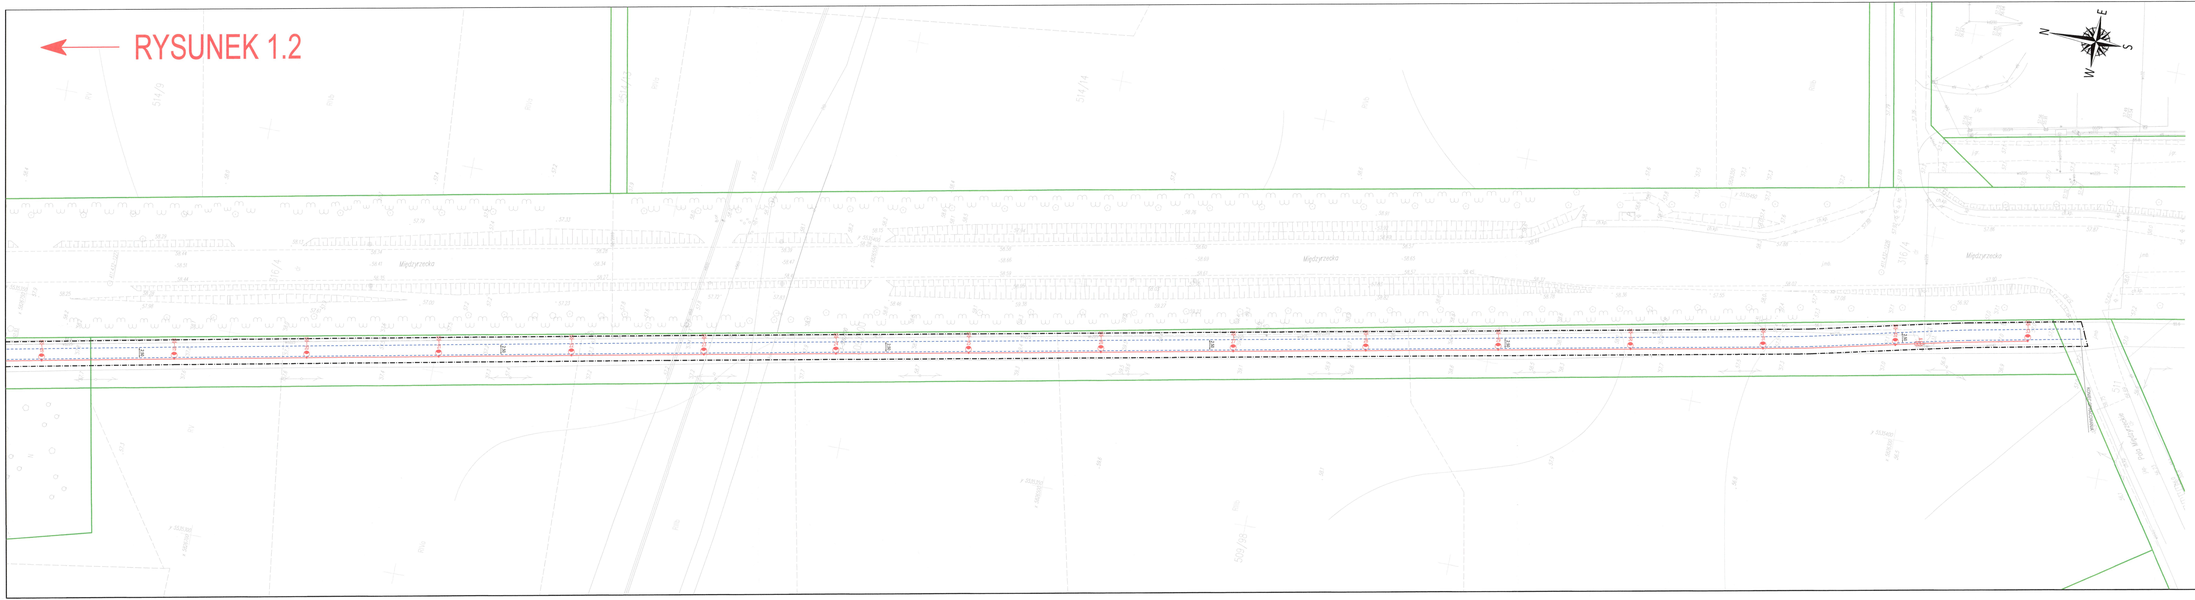


LEGENDA

ZAKRES OPRACOWANIA
KRAWĘŻNIK BETONOWY 15X30CM
KRAWĘŻNIK BETONOWY 15X22CM
OBRZEŻE BETONOWE 8X30CM
KRAWĘŻÓŁ JEDZNY PODKOCZA
ŚCIEK PRZYKRAWĘŻNIKOWY
ŚCIEK POD ŚCIEŻKA ROWEROWĄ
ŚCIEK SKARPOWY
PROJEKTOWANA SKARPA
PROJ. SŁUP OŚWIETL. ALUMIN. Z FUNDAMENTEM
OPRAWA DROGOWA LED 240V 4000K P=28W NA WYS. 6M
PROJEKTOWANY KABEL NN - OŚWIETLENIOWY
PROJEKTOWANA RURA OSŁ. DWUŚCIENNA 675mm

EMWAY MACIEJ EMILIANÓW
ul. Jasia i Małgosi 36/2
65-012 Zielona Góra
NIP: 9291781023, REGON: 8520846

INWESTOR:	GMINA SKWIERZYNA ul. Rynek 1, 66-440 Skwierzyna			
INWESTYCJA:	PRZEBUDOWA ULICY MIĘDZYRZECKIEJ ORAZ BUDOWA DROGI DLA ROWERÓW WRAZ Z NIEZBĘDNĄ INFRASTRUKTURĄ, NA DZIAŁKACH NR 302, 537/3, 537/4, 503, 316/4, 505/99, 509/102, 509/100, 511, 294/10, 498, 537/1, OBRĘB 0003 W RAMACH ZADANIA PN. "OPRACOWANIE KOMPLEKSOWEJ DOKUMENTACJI TECHNICZNEJ BUDOWY ŚCIEŻKI PIESZO- ROWEROWEJ WRAZ Z NIEZBĘDNĄ INFRASTRUKTURĄ, TOWARZYSZĄCĄ W REJONIE REGIONALNEGO PARKU PRZEMYSŁOWEGO W SKWIERZYNIE"			
RYSUNEK:	PROJEKT ZAGOSPODAROWANIA TERENU -		SKALA: 1:500	DATA: 12.2022
			NR DZIEC:	NR RYS: 1.3
	IMIĘ I NAZWISKO:	UPRAWNIENIA	BRANŻA:	PODPIS:
PROJEKTANT:	Zdzisław Wójcik	UZYTKOWNIK do projektowania i kierowania budową w specjalności instalacyjno- inżynieryjnej	ELEKTRYCZNA	

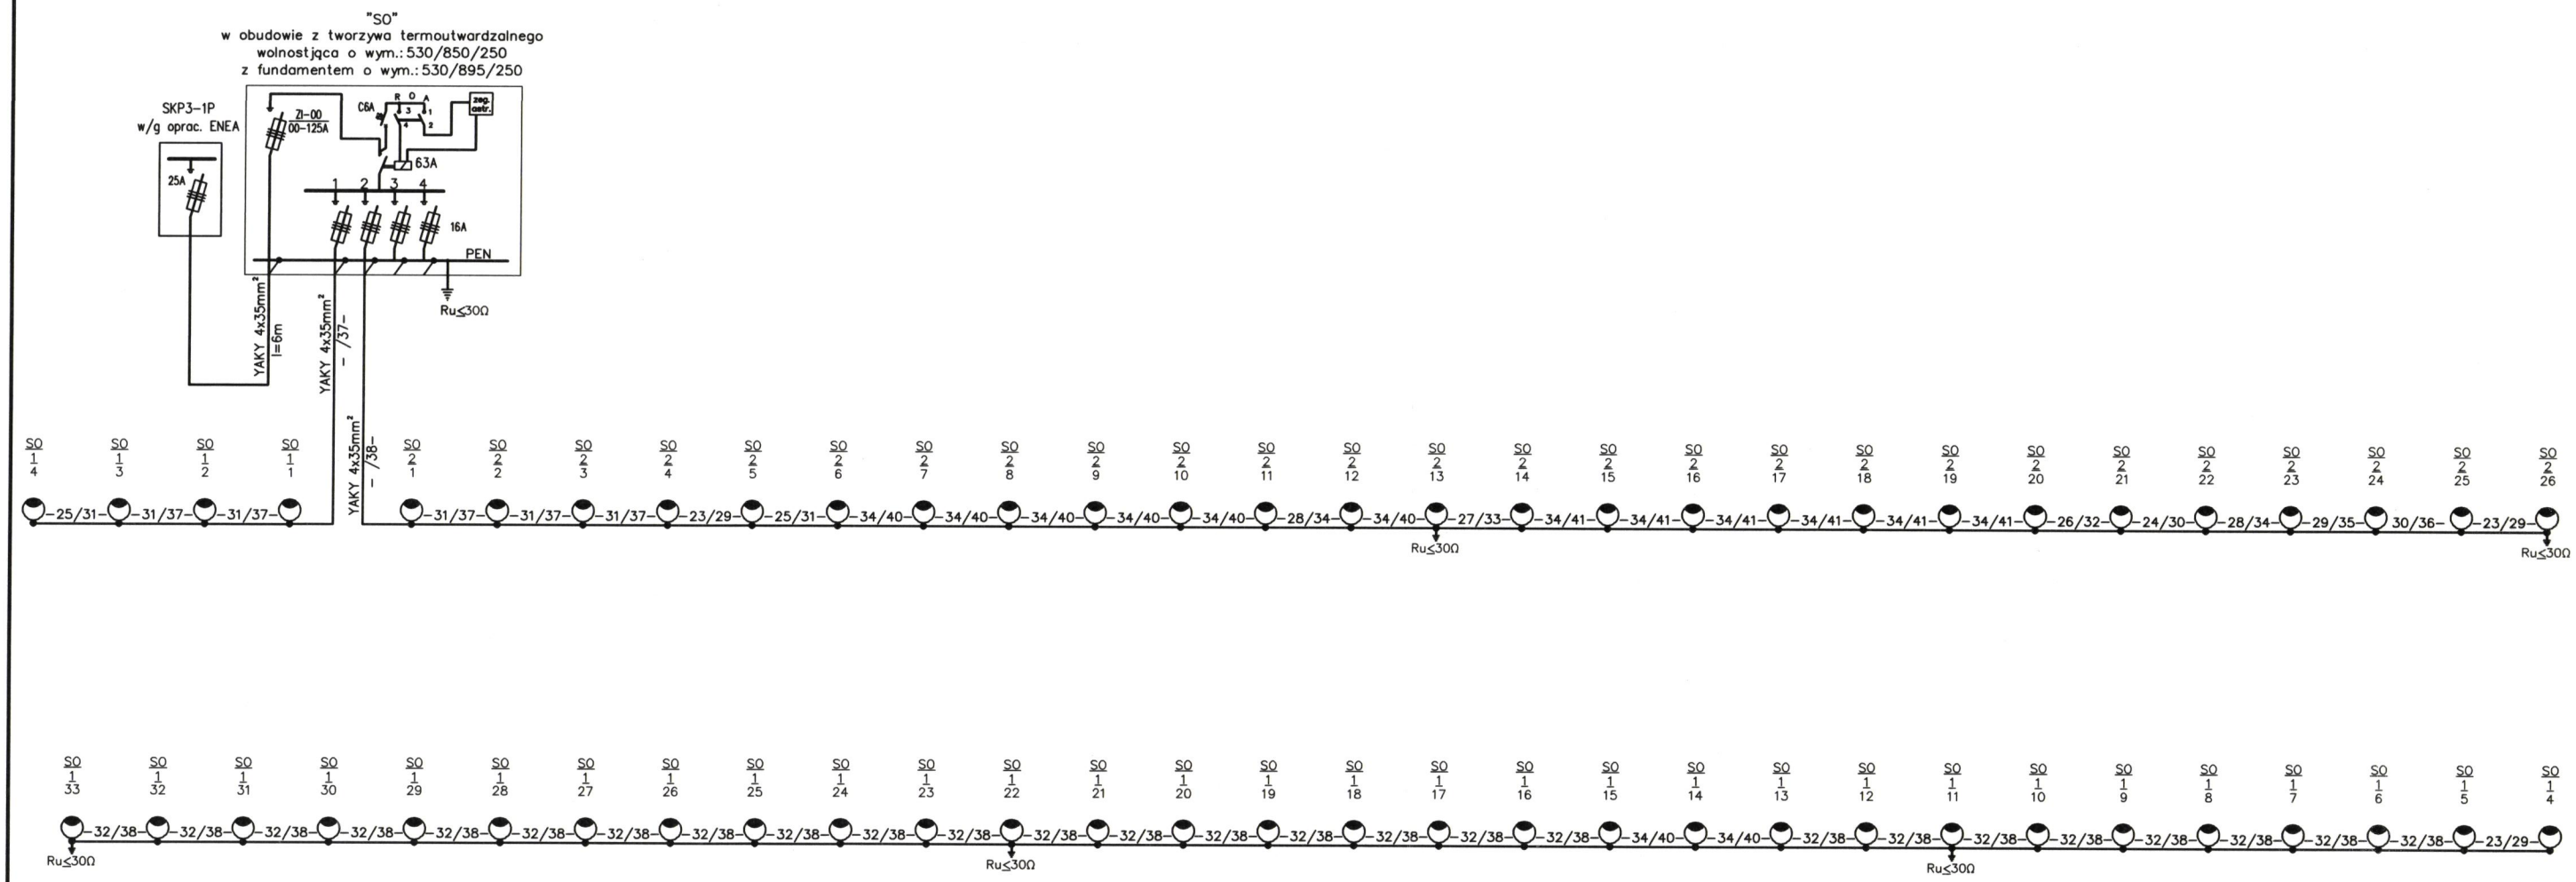

- PROJEKTOWANA LINIA KABLOWA nN 0.4kV YAKY 4x35mm² (OŚWIETLENIE DROGOWE)
- PROJ. SŁUP OŚWIETL. ALUMIN. Z FUNDAMENTEM OPRAWA DROGOWA LED 24W 4000K P=28W NA WYS. 6M

TN-C SAMOCZYNNE WYŁĄCZENIE ZASILANIA

EMWAY MACIEJ EMILIANÓW
ul. Jasia i Małgosi 36/2
65-012 Zielona Góra
NIP: 9291781023, REGON: 85208446

INWESTOR:	GMINA SKWIERZYNA ul. Rynek 1, 66-440 Skwierzyna			
INWESTYCJA:	PRZEBUDOWA ULICY MIĘDZYRZECKIEJ ORAZ BUDOWA DROGI DLA ROWERÓW WRAZ Z NIEZBĘDNĄ INFRASTRUKTURĄ NA DZIAŁKACH NR 302, 537/3, 537/4, 503, 316/4, 509/99, 509/102, 509/100, 511, 294/10, 498, 537/1 - OBRĘB 0003 W RAMACH ZADANIA PN. "OPRACOWANIE KOMPLEKSOWEJ DOKUMENTACJI TECHNICZNEJ BUDOWY ŚCIEŻKI PIESZO- ROWEROWEJ WRAZ Z NIEZBĘDNĄ INFRASTRUKTURĄ TOWARZYSZĄCĄ W REJONIE REGIONALNEGO PARKU PRZEMYSŁOWEGO W SKWIERZYNIE"			
RYSUNEK:	SCHEMAT IDEOWY OŚWIETLENIA		SKALA: -	DATA: 12.2022
			NR ZLEC: -	NR RYS.: 2
	IMIĘ I NAZWISKO	UPRAWNIENIA	BRANŻA	PODPIS
PROJEKTANT:	Zdzisław Wójcik	127/75/Zg do projektowania i kierowania budową w specjalności instalacyjno- inżynieryjnej	ELEKTRYCZNA	