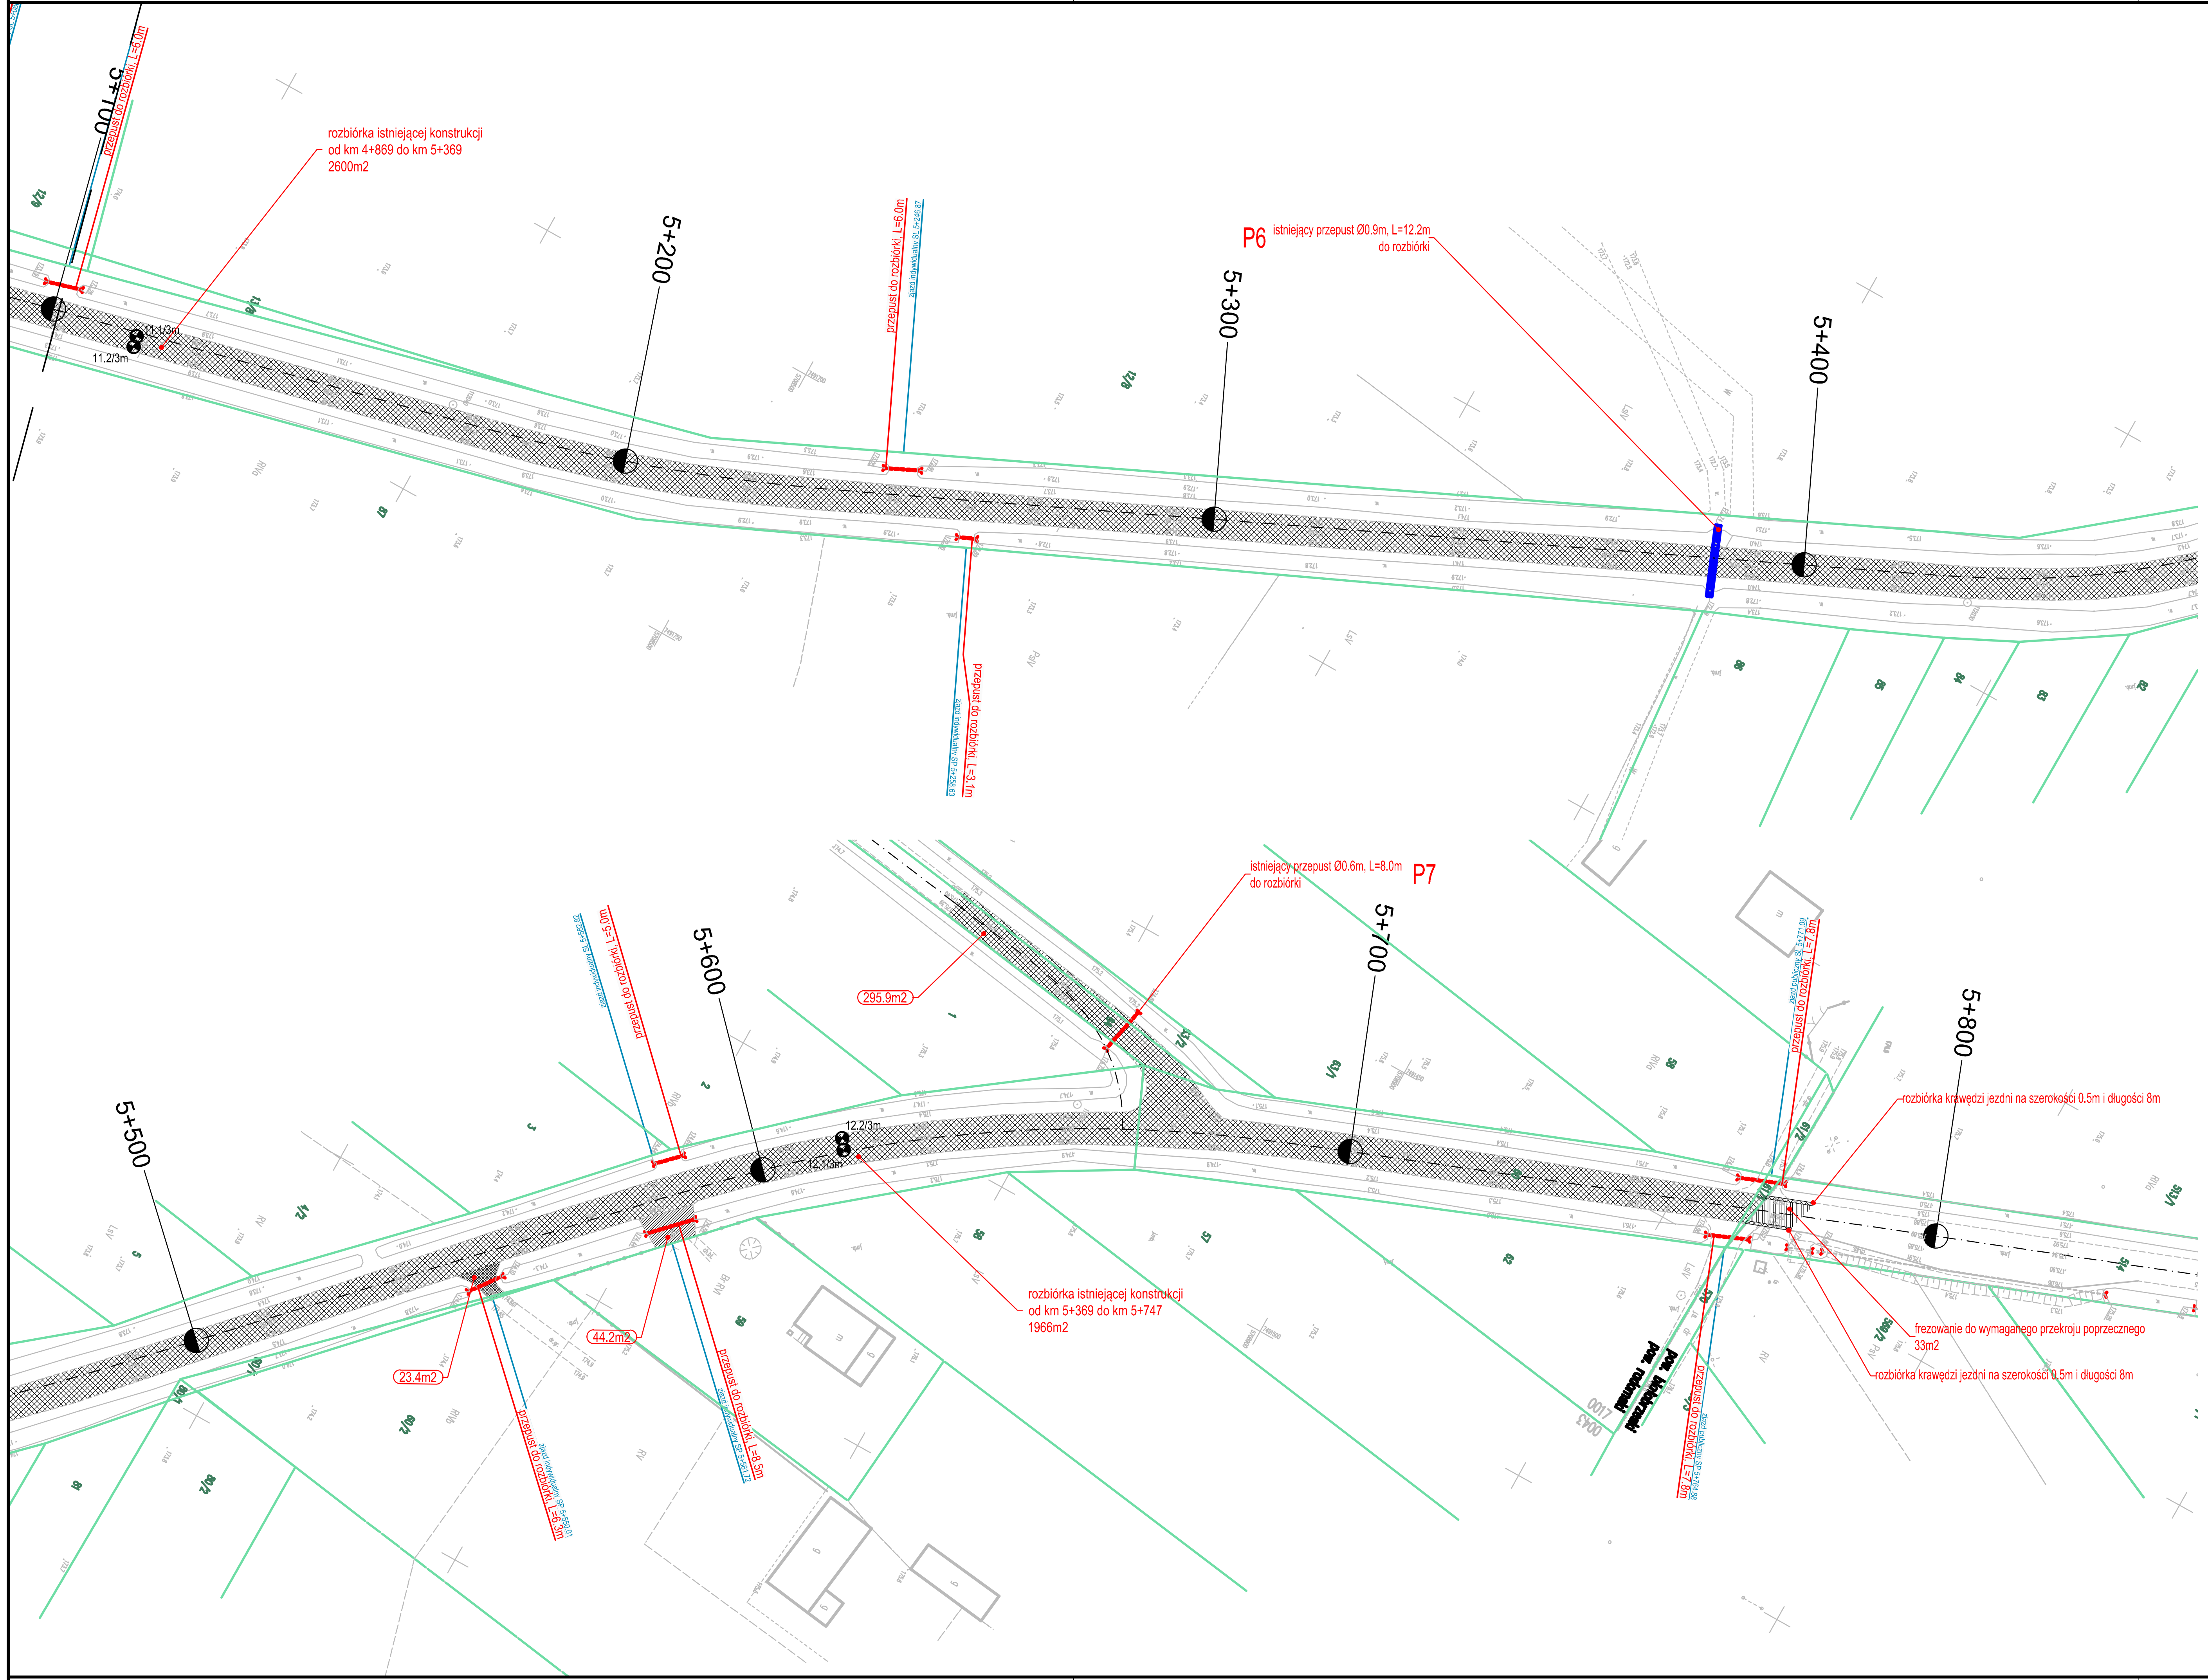

Nawierzchnia bitumiczna do rozbiórki – jezdnia
Nawierzchnia bitumiczna do rozbiórki – zjazdy
Nawierzchnia z kostki brukowej – zjazdy
Nawierzchnia z kostki brukowej – chodniki
Nawierzchnia betonowa do rozbiórki – zjazdy

istniejące obramowania do rozbiórki – krawężniki
istniejące obramowania do rozbiórki – obrzeża
istniejące ogrodzenia do rozbiorki

istniejące granice ewidencyjne

OLPRO
ul. Szczepankowo 97B, 61-306 Poznań
adres do koresp.: ul. Sierpowa 17B, 61-307 Poznań
tel. 509 299 886, fax. 61 678 53 02, e-mail: olpro@op.pl

Inwestor:
ZARZĄD POWIATU RADOMSKIEGO
ul. T. Mazowieckiego 7
26-600 RADOM

Nazwa zamierzenia budowlanego:	***ROZBUDOWA DROGI POWIATOWEJ NR 1115W PRZYTYK-KOŻUCHÓW - DO DROGI KRAJOWEJ NR 48 (odcinek od m. Przytyk do granic powiatu)***		
Projektant: (branża drogowa)	mgr inż. Paweł Żyniewicz uprawnienia do projektowana bez ograniczeń w specjalności drogowej	Nr uprawnień: WKP/0312/POOD/11	Podpis/pieczątka:
Projektant sprawdzający: (branża drogowa)	mgr inż. Katarzyna Rałowiec uprawnienia do projektowana bez ograniczeń w specjalności drogowej	WKP/0311/POOD/11	
Treść rysynku:	PLAN SYTUACYJNY - Rozbiórki		Nr rysunku DR-11.4
Branża	Nr umowy	Data sporządzenia rysunku:	Skala
drogowa	PZD.I.253.28.2020	08.2021	1:1000

UWAGA! NINIEJSZY PROJEKT NALEŻY ROZPATRYWAĆ ŁĄCZNIE Z PROJEKTAMI BRANŻOWYMI

© Wszelkie prawa zastrzeżone. Powielanie lub wykorzystywanie niezgodne z przeznaczeniem bez zgody właściciela dokumentacji zabronione