OBJAŚNIENIA DO RYSUNKU ZAWARTO NA ARKUSZU IZ-01.0

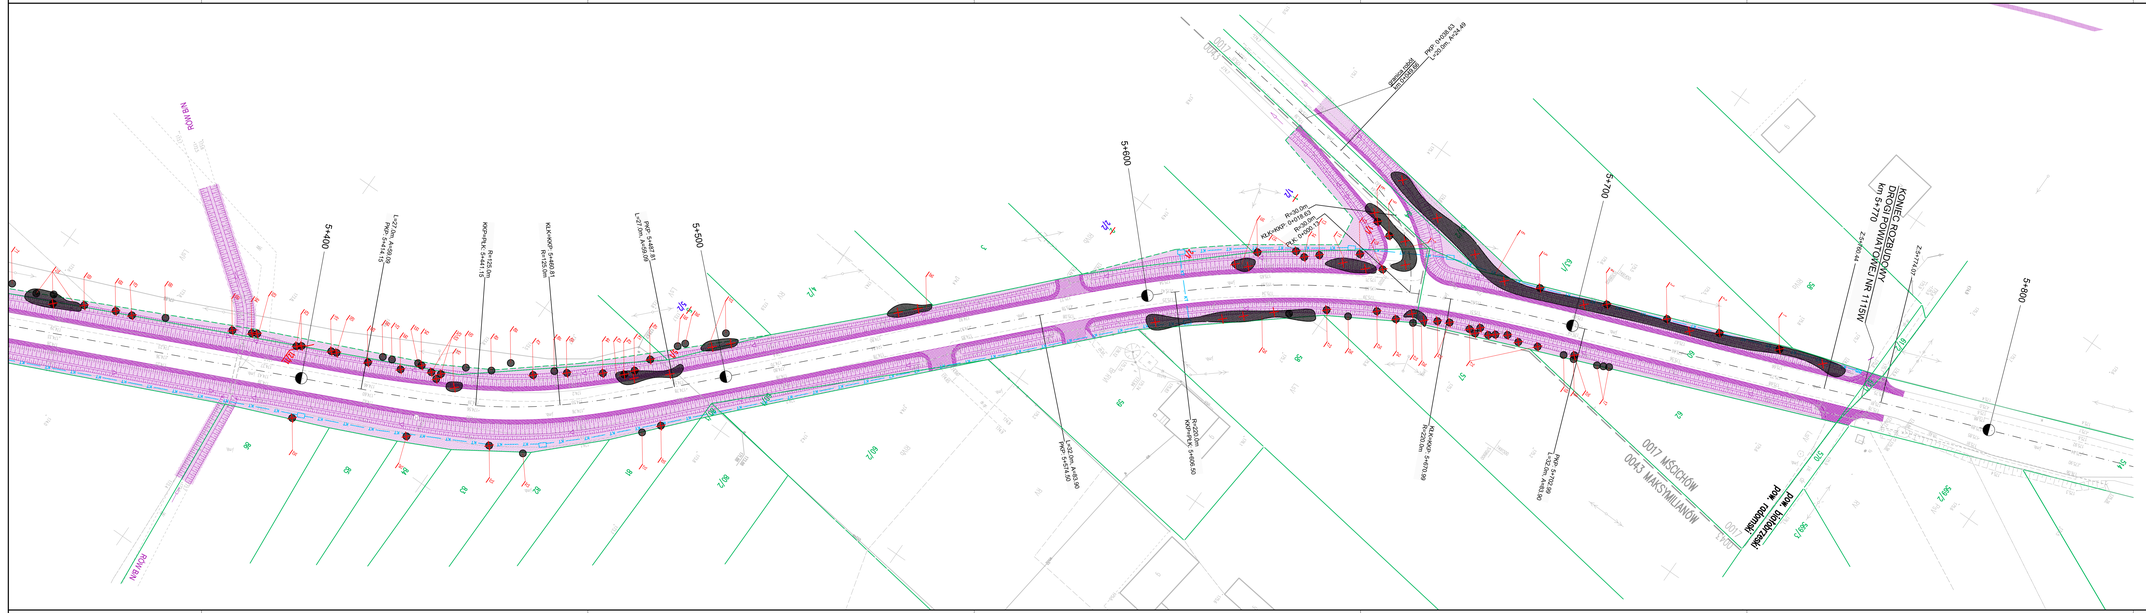
5+400
5+500
5+600
5+700
5+800
ROW 6N
ROW 8N
0017 MŚCICHÓW
0043 MAKSYMILIANÓW
DROGA POWIATOWA NR 1115W
