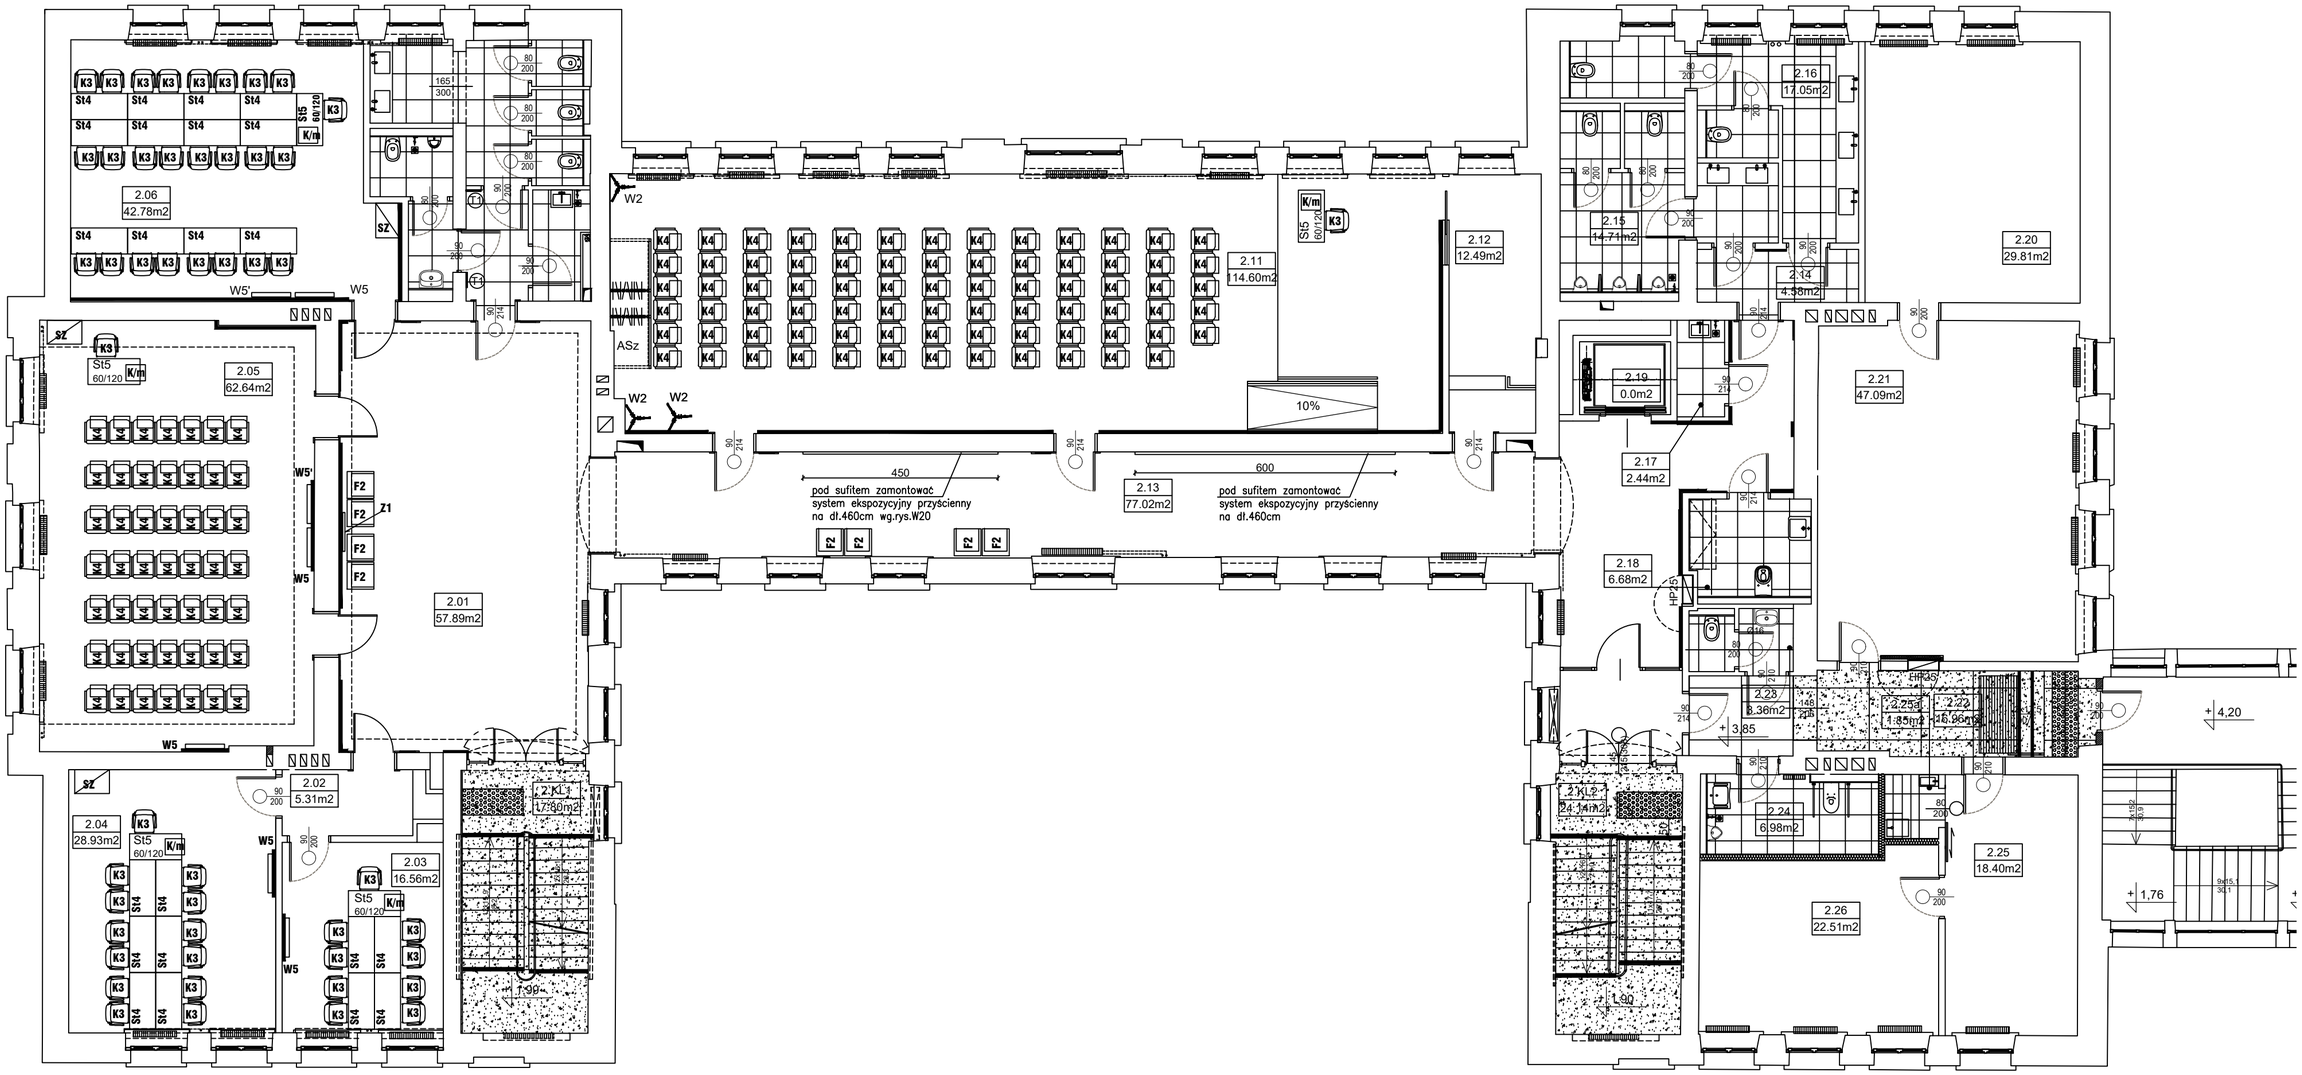


ARANŻACJA RZUT I PIĘTRA

WYPOSAŻENIE DOTYCZY POMIESZCZEŃ:
2.01, 2.03, 2.04, 2.05, 2.06 2.11 i 2.13

rys. 3