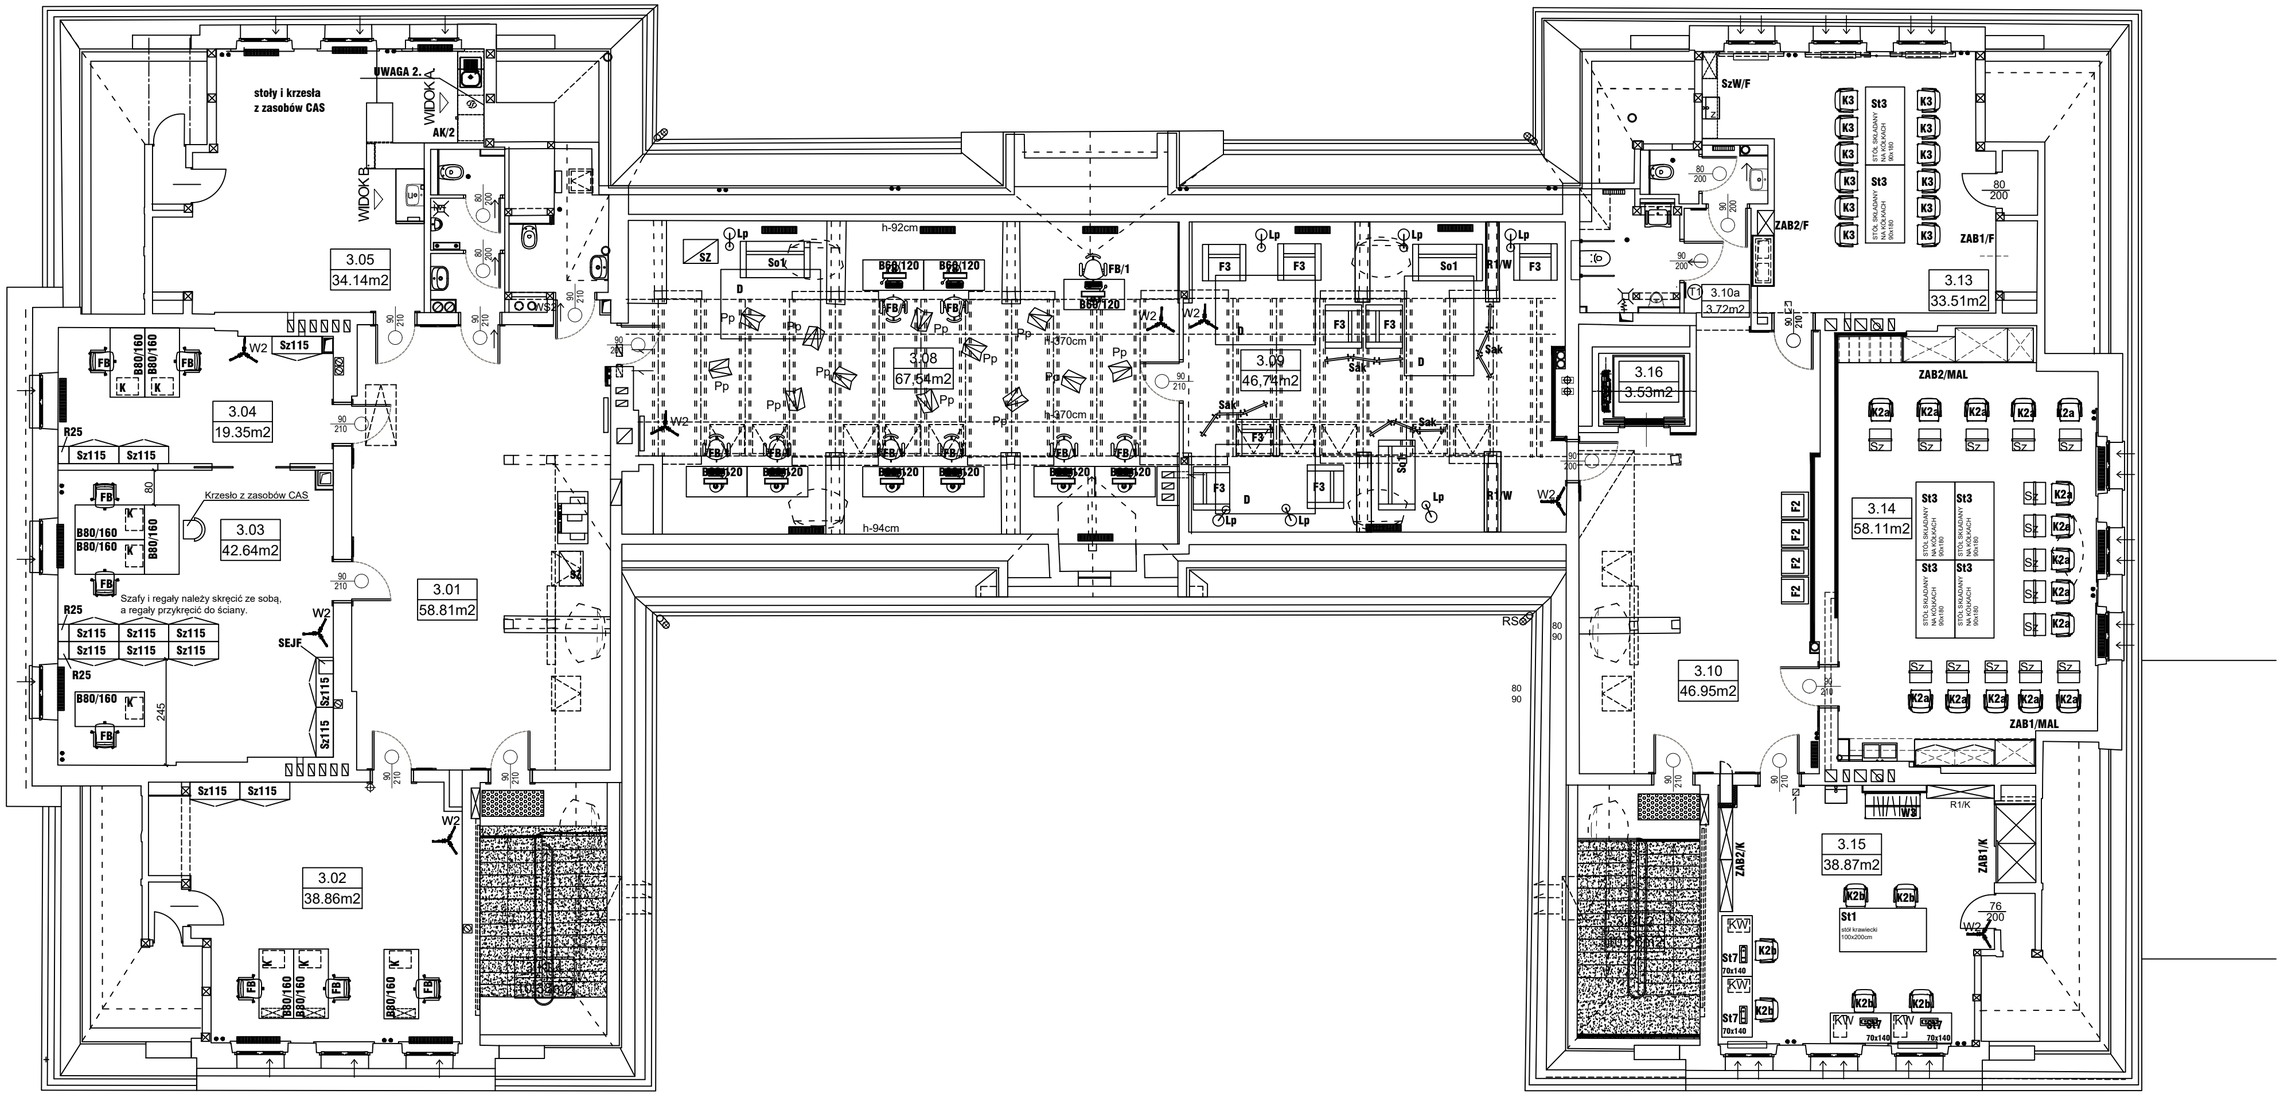


ARANŻACJA RZUT PODDASZA

WYPOSAŻENIE DOTYCZY POMIESZCZEŃ:
3.01, 3.02, 3.03, 3.04, 3.05, 3.08, 3.09, 3.10, 3.13, 3.14 i 3.15

rys. 4