Budowa ulicy Gorzelnianej m. Dębina
gm. Ustka
skala 1:500
BRANŻA DROGOWA

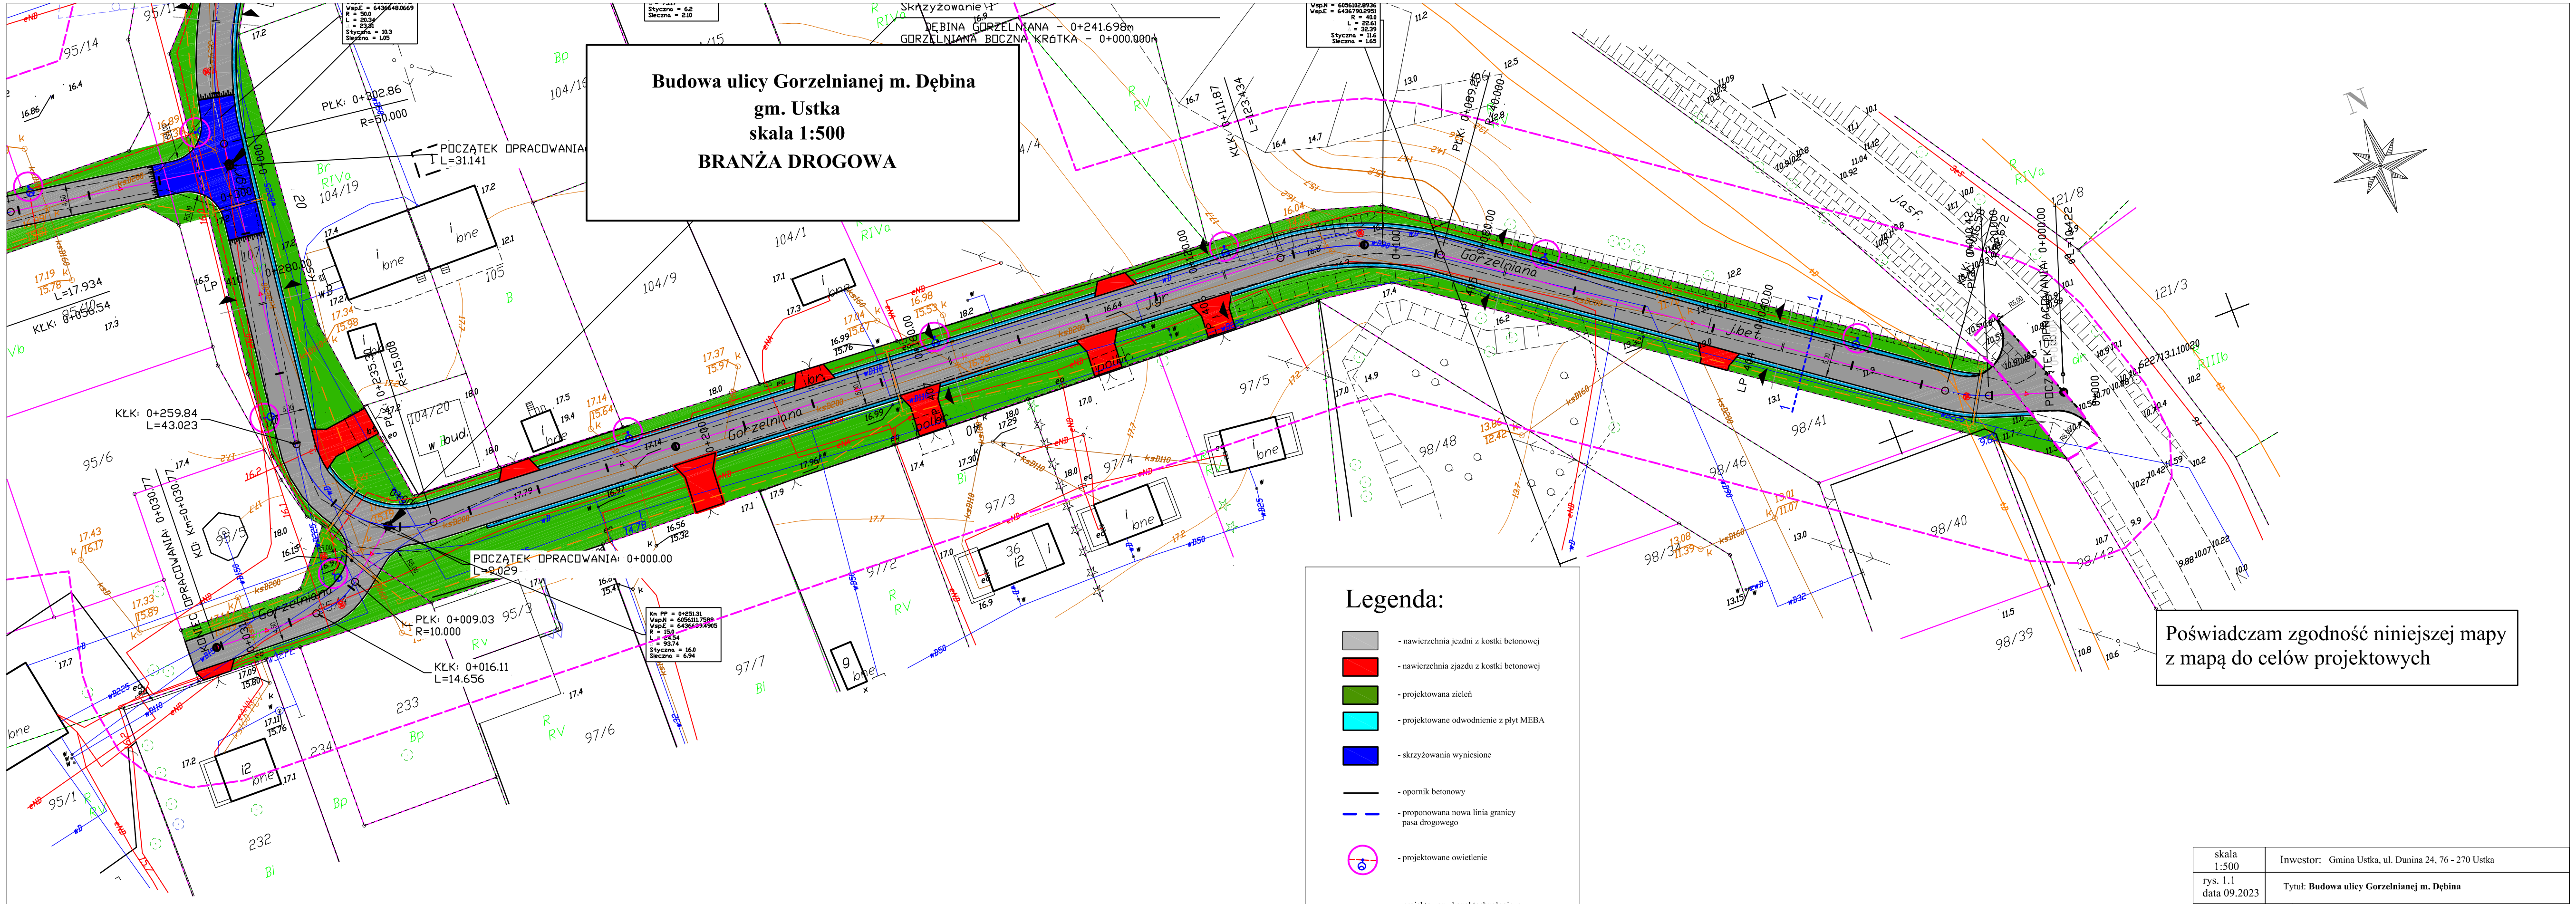

Legenda:

- nawierzchnia jezdni z kostki betonowej
- nawierzchnia zjazdu z kostki betonowej
- projektowana zieleń
- projektowane odwodnienie z płyt MEBA
- skrzyżowania wyniesione
- opornik betonowy
- proponowana nowa linia granicy pasa drogowego
- projektowane owietlenie
- projektowany kanał technologiczny

Poświadczam zgodność niniejszej mapy z mapą do celów projektowych

skala 1:500	Inwestor: Gmina Ustka, ul. Dunina 24, 76 - 270 Ustka
rys. 1.1 data 09.2023	Tytuł: **Budowa ulicy Gorzelnianej m. Dębina**
Pracownia Projektowa Danuta Żuber ul. Polna 23 Dębnica Kaszubska	Temat: Projekt zagospodarowania terenu
	Projektował: / Sprawdził:
MAIL: dzuber@onet.pl NIP: 839-109-70-01	mgr inż. Michał Żuber Nr ZAP/0062/POOD/11 spec. drogowa SPECJALNOŚĆ DROGOWA inż. Bogdan Misiura Nr ZAP/0054/POOD/04