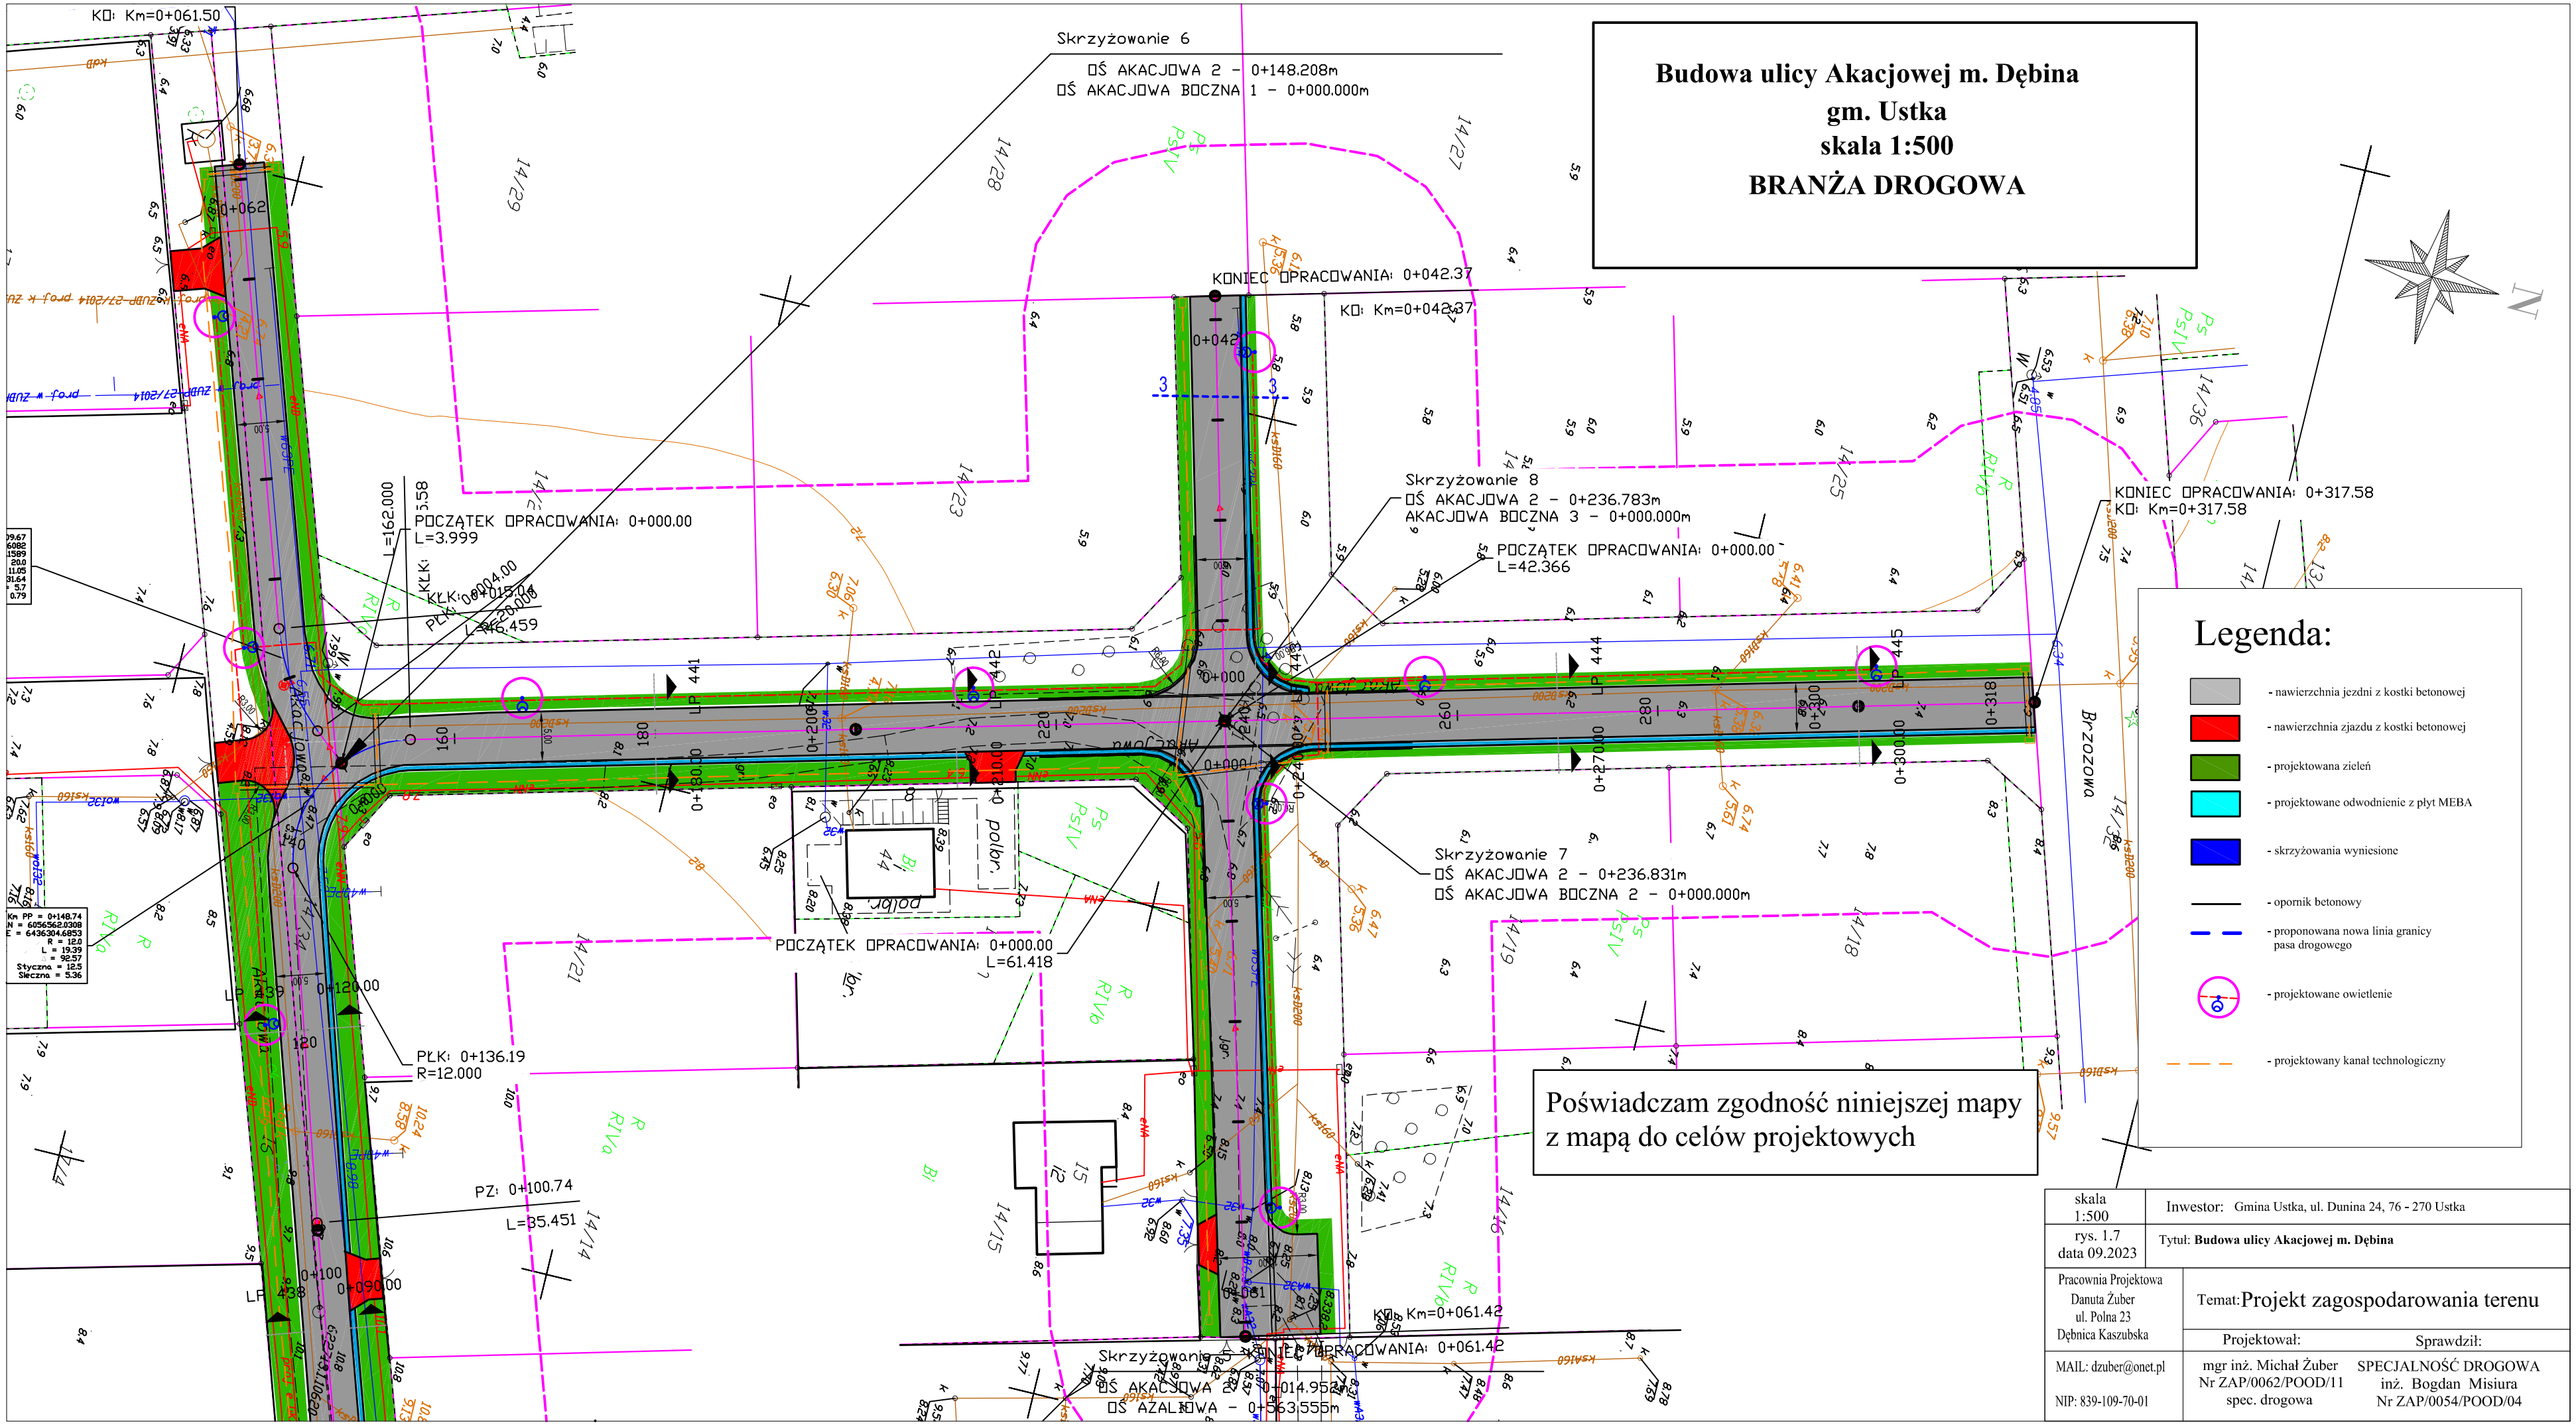
KO: Km=0+061.50
Skrzyżowanie 6
OŚ AKACJOWA 2 - 0+148.208m
OŚ AKACJOWA BOCZNA 1 - 0+000.000m
KONIEC OPRACOWANIA: 0+042.37
KO: Km=0+042.37
Skrzyżowanie 8
OŚ AKACJOWA 2 - 0+236.783m
AKACJOWA BOCZNA 3 - 0+000.000m
POCZĄTEK OPRACOWANIA: 0+000.00
L=42.366
KONIEC OPRACOWANIA: 0+317.58
KO: Km=0+317.58
POCZĄTEK OPRACOWANIA: 0+000.00
L=3.999
L=162.000
KLK: 0+004.00
PŁK: 0+015.00
L=26.000
L=16.459
POCZĄTEK OPRACOWANIA: 0+000.00
L=61.418
Skrzyżowanie 7
OŚ AKACJOWA 2 - 0+236.831m
OŚ AKACJOWA BOCZNA 2 - 0+000.000m
PŁK: 0+136.19
R=12.000
PZ: 0+100.74
L=35.451
KO: Km=0+061.42
KONIEC OPRACOWANIA: 0+061.42
Skrzyżowanie 5
OŚ AKACJOWA - 0+014.952
OŚ AZALIOWA - 0+563.555m
Budowa ulicy Akacjowej m. Dębina
gm. Ustka
skala 1:500
BRANŻA DROGOWA
Legenda:
- nawierzchnia jezdni z kostki betonowej
- nawierzchnia zjazdu z kostki betonowej
- projektowana zieleń
- projektowane odwodnienie z płyt MEBA
- skrzyżowania wyniesione
- opornik betonowy
- proponowana nowa linia granicy pasa drogowego
- projektowane owietlenie
- projektowany kanał technologiczny
Akacjowa
Azalia
Poświadczam zgodność niniejszej mapy z mapą do celów projektowych
skala 1:500
rys. 1.7
data 09.2023
Inwestor: Gmina Ustka, ul. Dunina 24, 76 - 270 Ustka
Tytuł: Budowa ulicy Akacjowej m. Dębina
Pracownia Projektowa
Danuta Żuber
ul. Polna 23
Dębnica Kaszubska
Temat: Projekt zagospodarowania terenu
Projektował:
Sprawdził:
MAIL: dzuber@onet.pl
NIP: 839-109-70-01
mgr inż. Michał Żuber
Nr ZAP/0062/POOD/11
spec. drogowa
SPECJALNOŚĆ DROGOWA
inż. Bogdan Misiura
Nr ZAP/0054/POOD/04