INWENTARYZACJA ZIELENI

skala 1:500

Budowa ulicy Gorzelnianej m. Dębina gm.Ustka

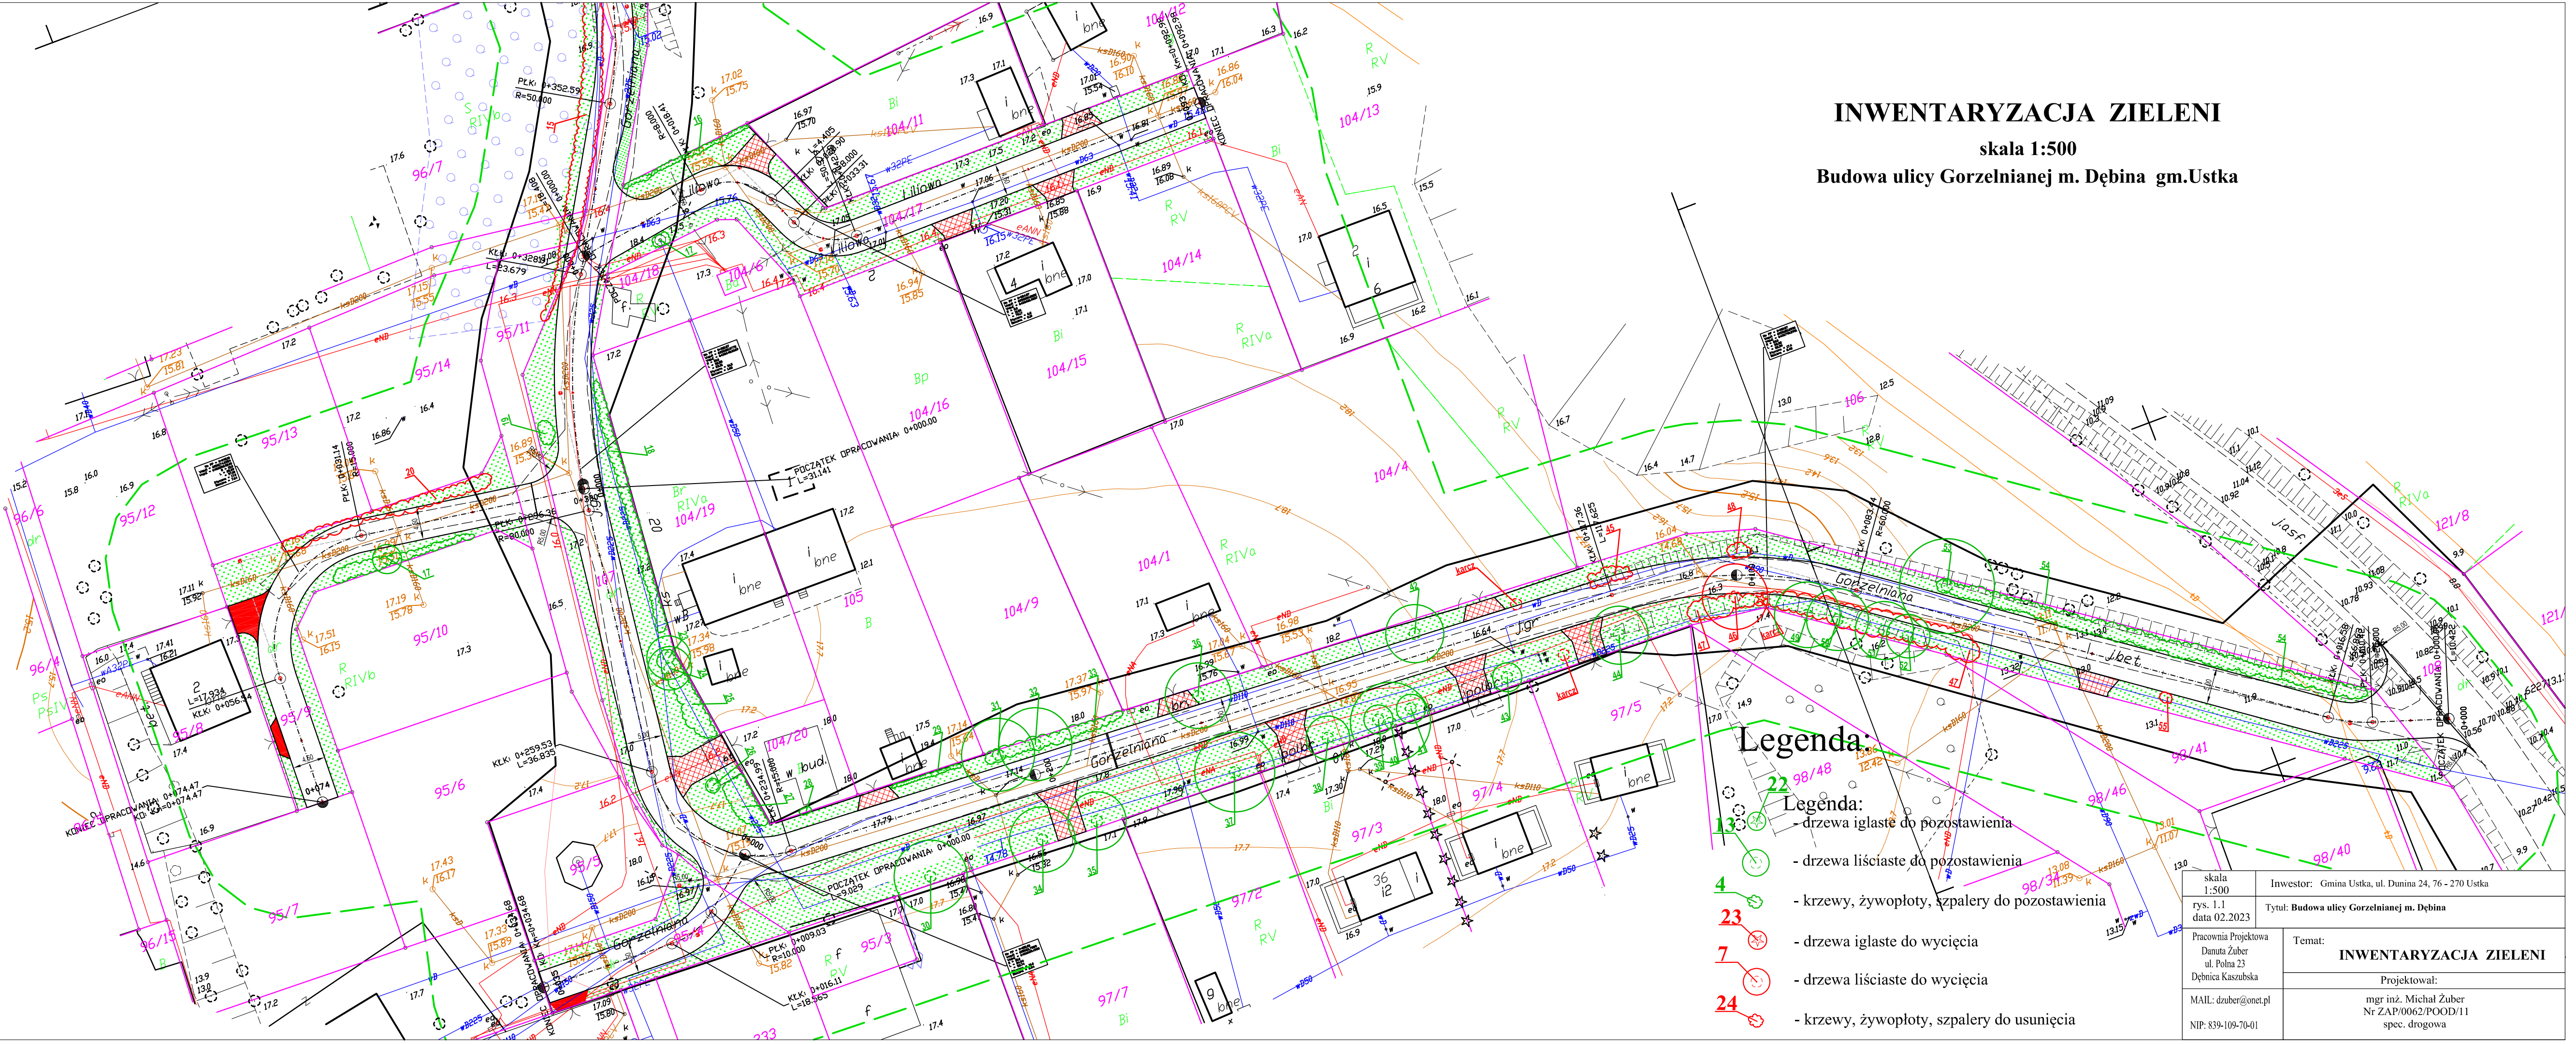
Gorzelniana
Gorzelniana
Gorzelniana
POCZĄTEK OPRACOWANIA 0+000.00
KOŃCEC OPRACOWANIA 0+374.47
KLK: 0+259.53 L=36.835
KLK: 0+326.31 L=53.679
KLK: 0+016.11 L=18.965
PLK: 0+083.14 R=60.000
PLK: 0+352.59 R=50.000
PLK: 0+059.03 R=10.000
PLK: 0+282.90 R=50.000
PLK: 0+066.36 R=60.000
PLK: 0+083.14 R=60.000
PLK: 0+059.03 R=10.000
KLK: 0+023.51 L=23.102
KLK: 0+374.47 L=17.334
KLK: 0+056.14
POCZĄTEK OPRACOWANIA 0+000.00
POCZĄTEK OPRACOWANIA 0+000.00
L=31.141
L=9.005
L=17.334
L=23.102
L=53.679
L=36.835
L=18.965
L=9.005
L=31.141
L=23.102
L=17.334