INWENTARYZACJA ZIELENI

skala 1:500

Budowa ulicy Gorzelnianej m. Dębina gm.Ustka

Legenda:

22
13
4
23
7
24

Legenda:

- drzewa iglaste do pozostawienia
- drzewa liściaste do pozostawienia
- krzewy, żywopłoty, szpalery do pozostawienia
- drzewa iglaste do wycięcia
- drzewa liściaste do wycięcia
- krzewy, żywopłoty, szpalery do usunięcia

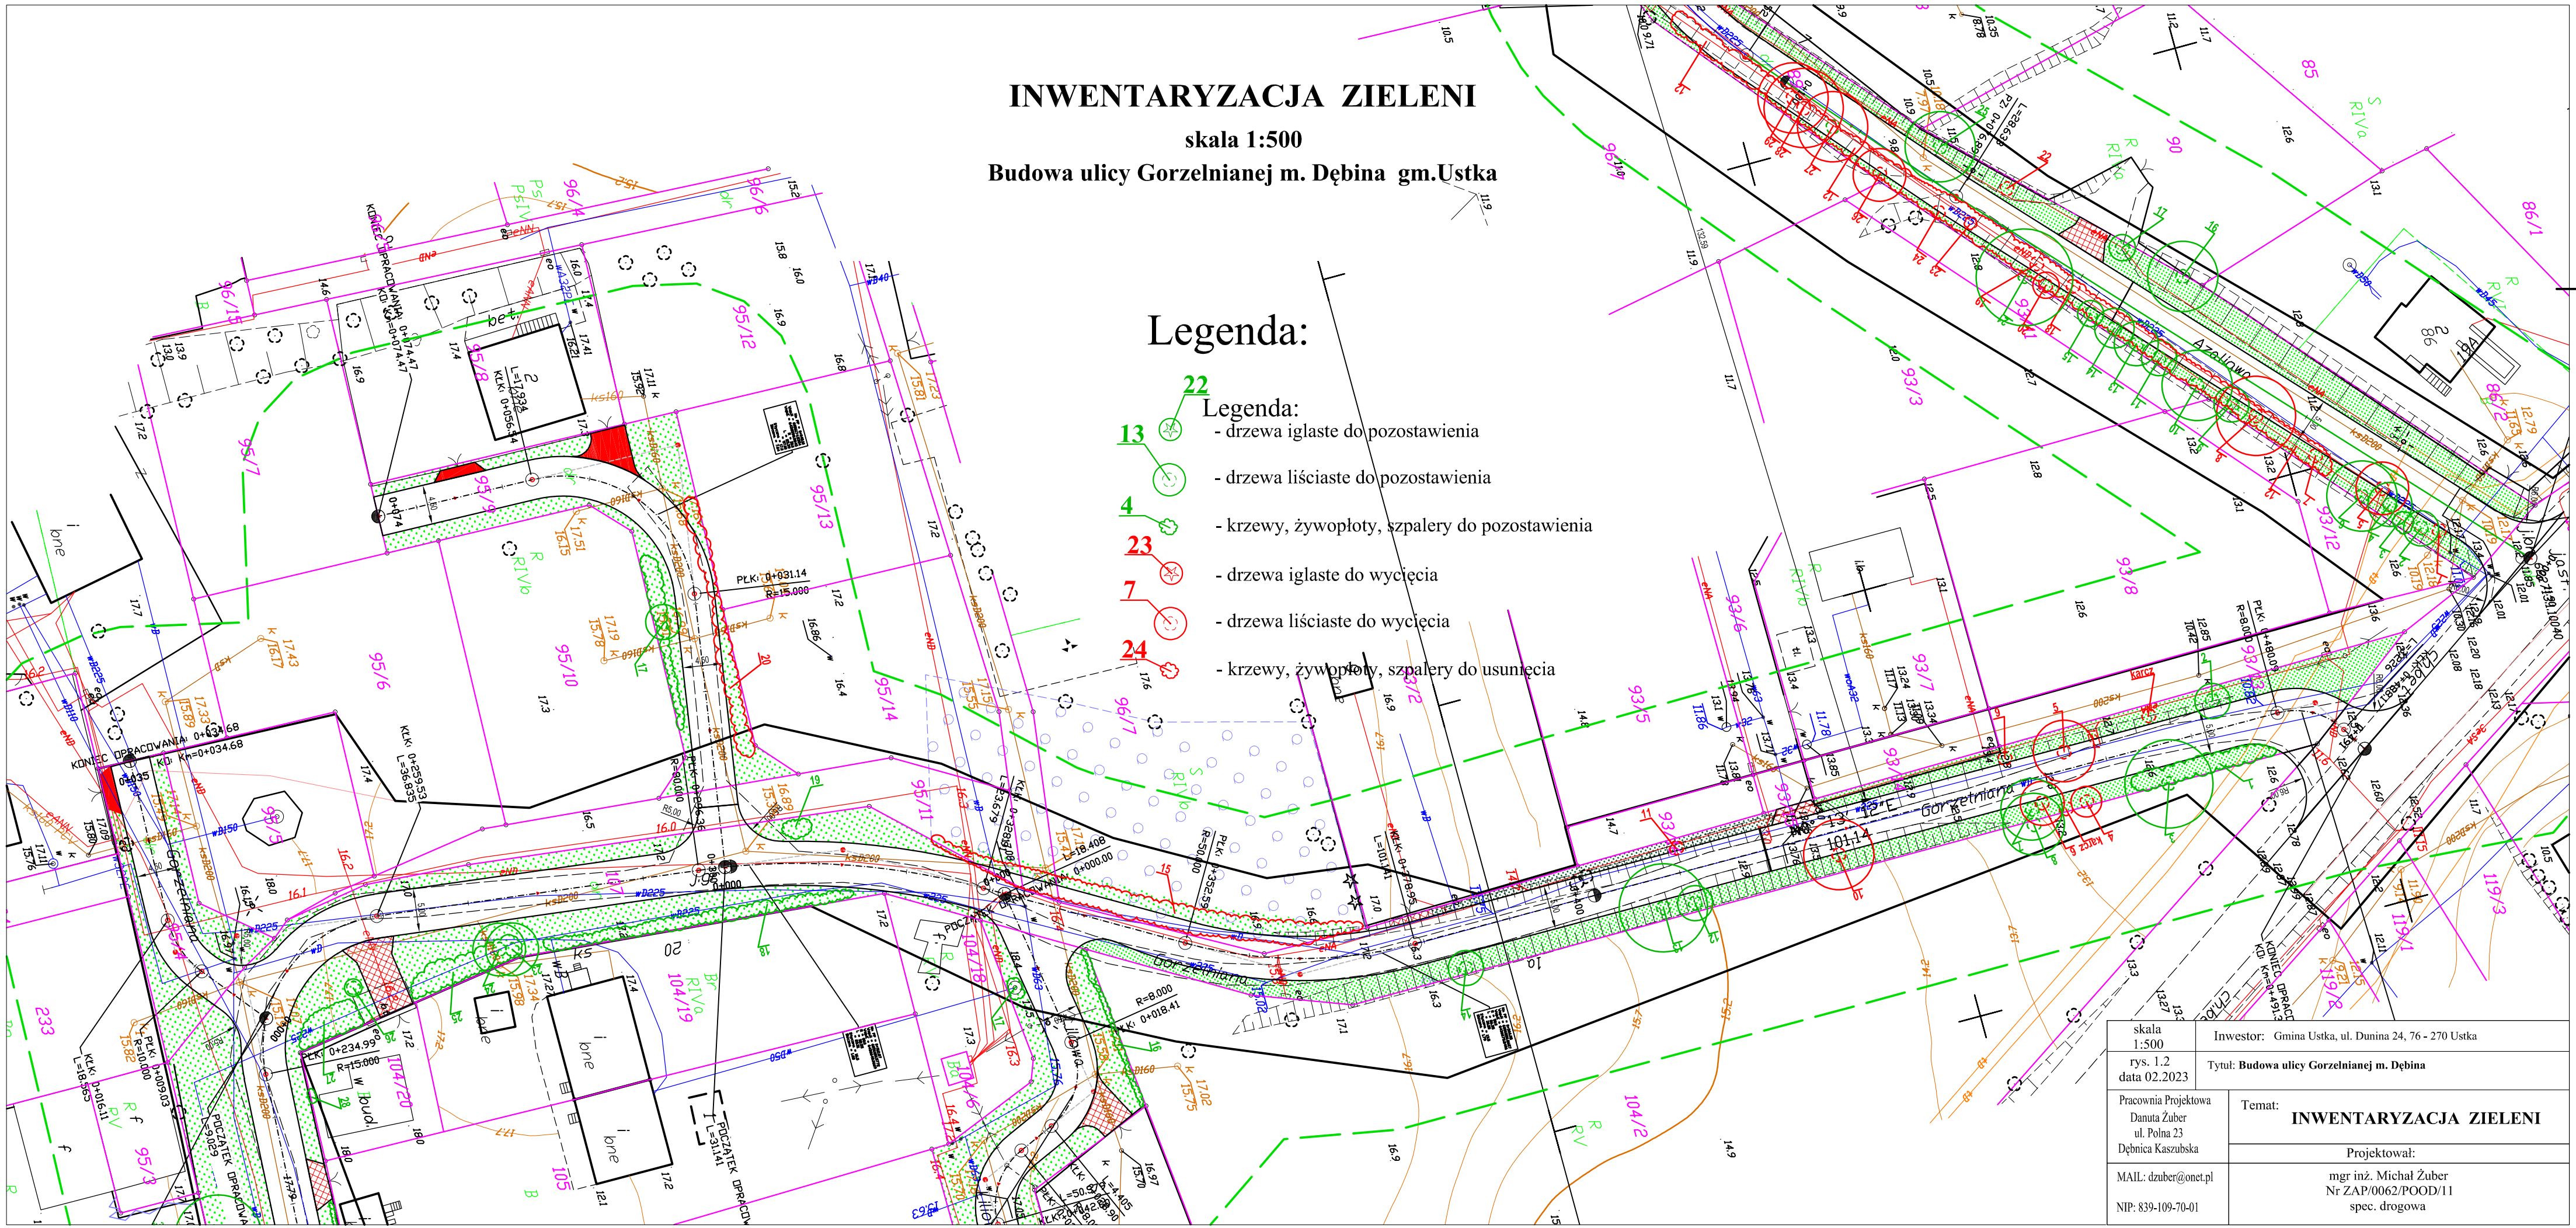

skala 1:500	Inwestor: Gmina Ustka, ul. Dunina 24, 76 - 270 Ustka
rys. 1.2 data 02.2023	Tytuł: **Budowa ulicy Gorzelnianej m. Dębina**
Pracownia Projektowa Danuta Żuber ul. Polna 23 Dębnica Kaszubska	Temat: **INWENTARYZACJA ZIELENI**
	Projektował:
MAIL: dzuber@onet.pl NIP: 839-109-70-01	mgr inż. Michał Żuber Nr ZAP/0062/POOD/11 spec. drogowa