# INWENTARYZACJA ZIELENI

**skala 1:500**

**Budowa ulicy Azaliowej m. Dębina gm.Ustka**

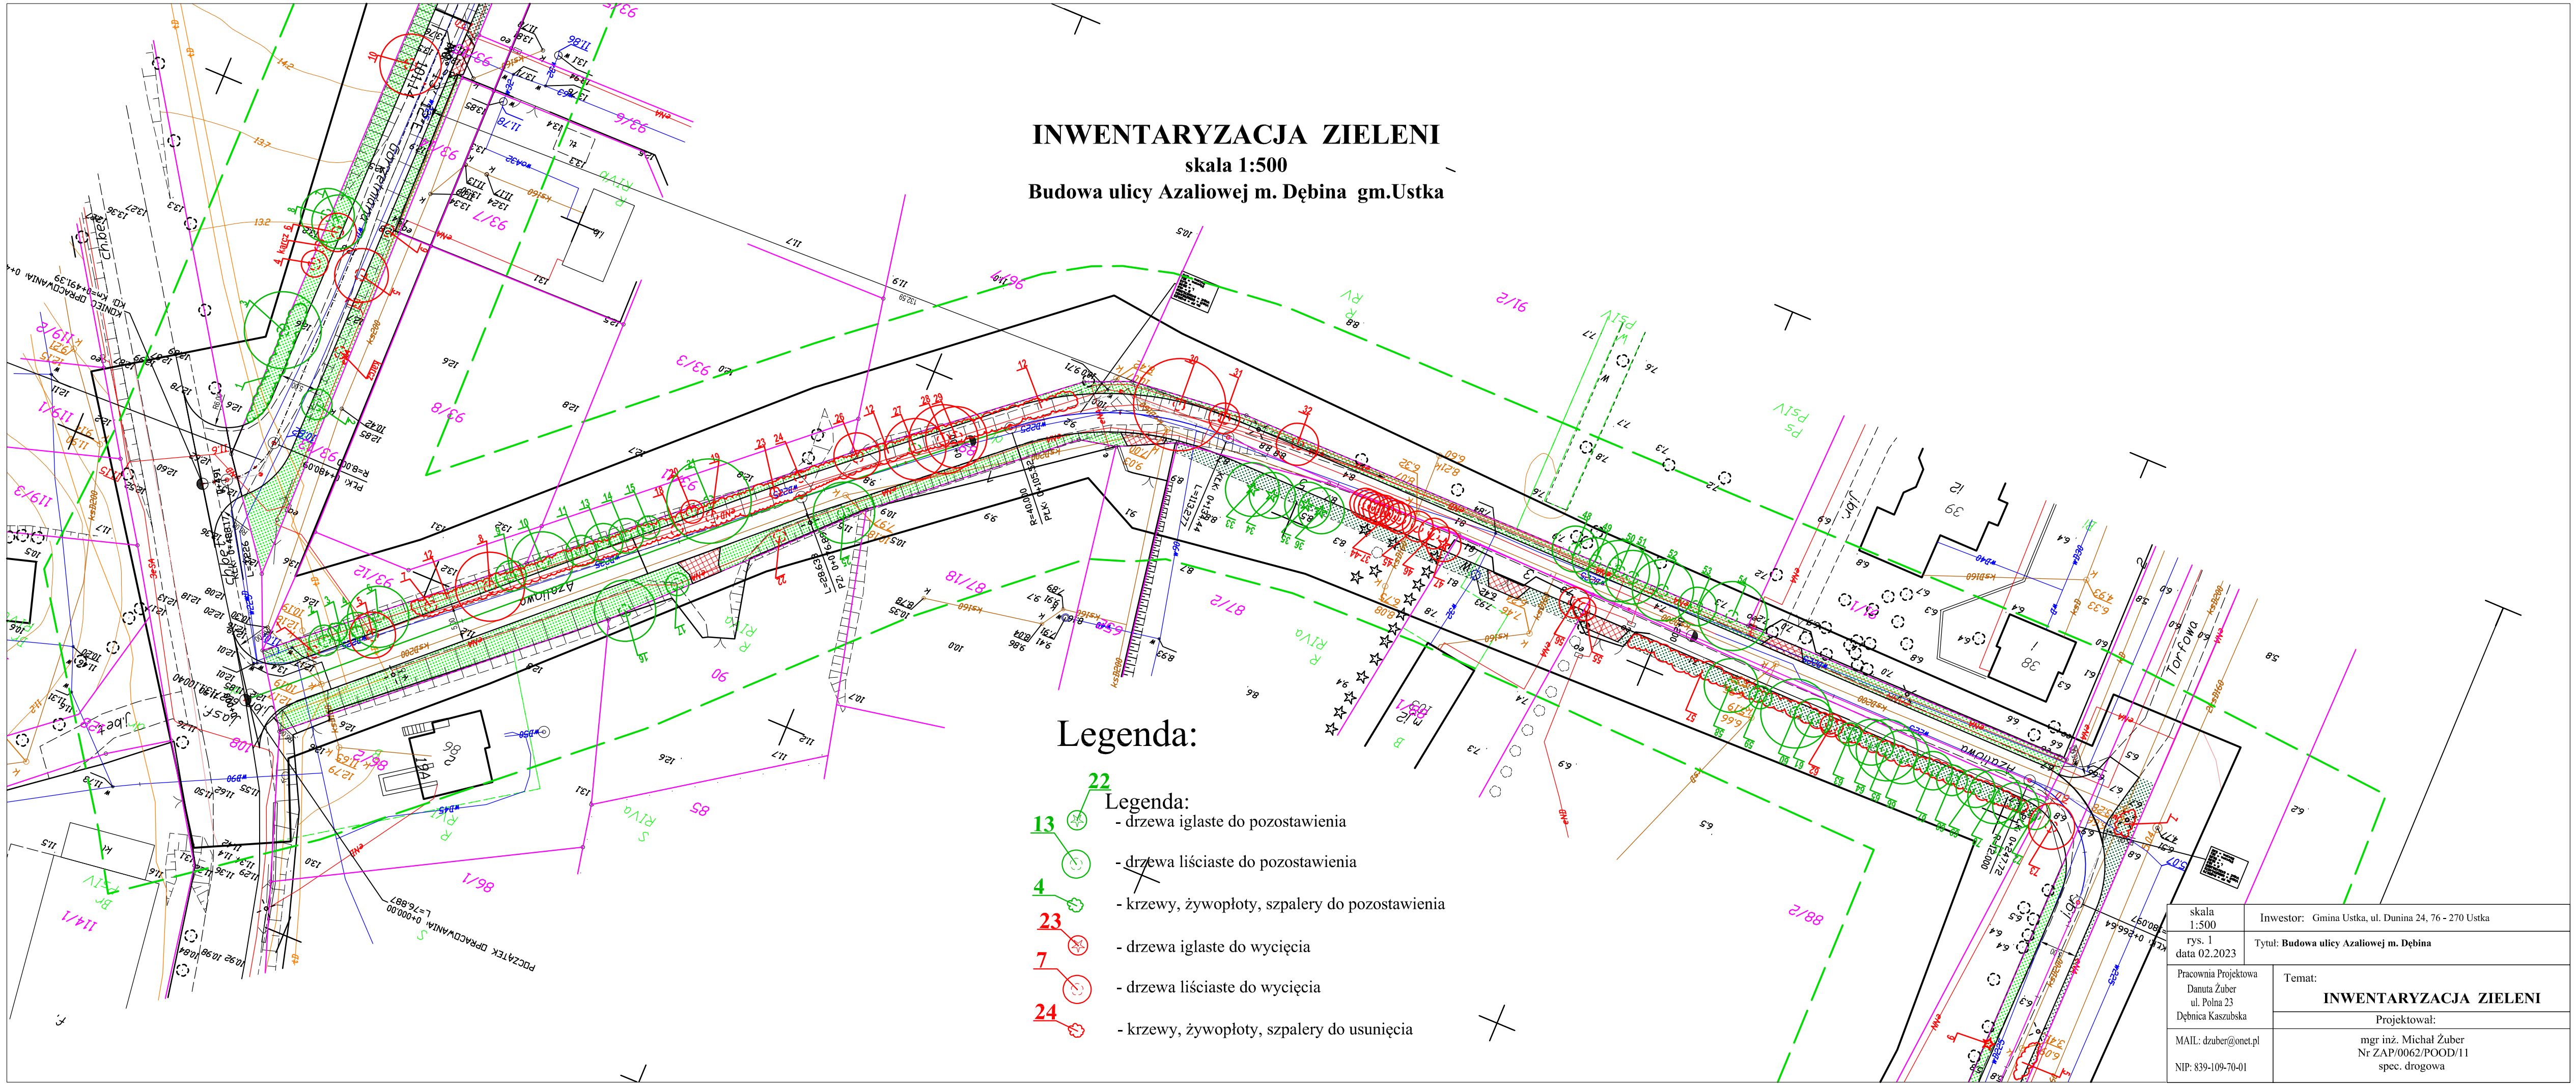

## Legenda:

Legenda:

- 22 - drzewa iglaste do pozostawienia
- 13 - drzewa liściaste do pozostawienia
- 4 - krzewy, żywopłoty, szpalery do pozostawienia
- 23 - drzewa iglaste do wycięcia
- 7 - drzewa liściaste do wycięcia
- 24 - krzewy, żywopłoty, szpalery do usunięcia

| | |
|---|---|
| skala 1:500 | Inwestor: Gmina Ustka, ul. Dunina 24, 76 - 270 Ustka |
| rys. 1 data 02.2023 | Tytuł: **Budowa ulicy Azaliowej m. Dębina** |
| Pracownia Projektowa Danuta Żuber ul. Polna 23 Dębnica Kaszubska | Temat: **INWENTARYZACJA ZIELENI** |
| | Projektował: |
| MAIL: dzuber@onet.pl NIP: 839-109-70-01 | mgr inż. Michał Żuber Nr ZAP/0062/POOD/11 spec. drogowa |