# INWENTARYZACJA ZIELENI

**skala 1:500**

**Budowa ulicy Akacjowej m. Dębina gm. Ustka**

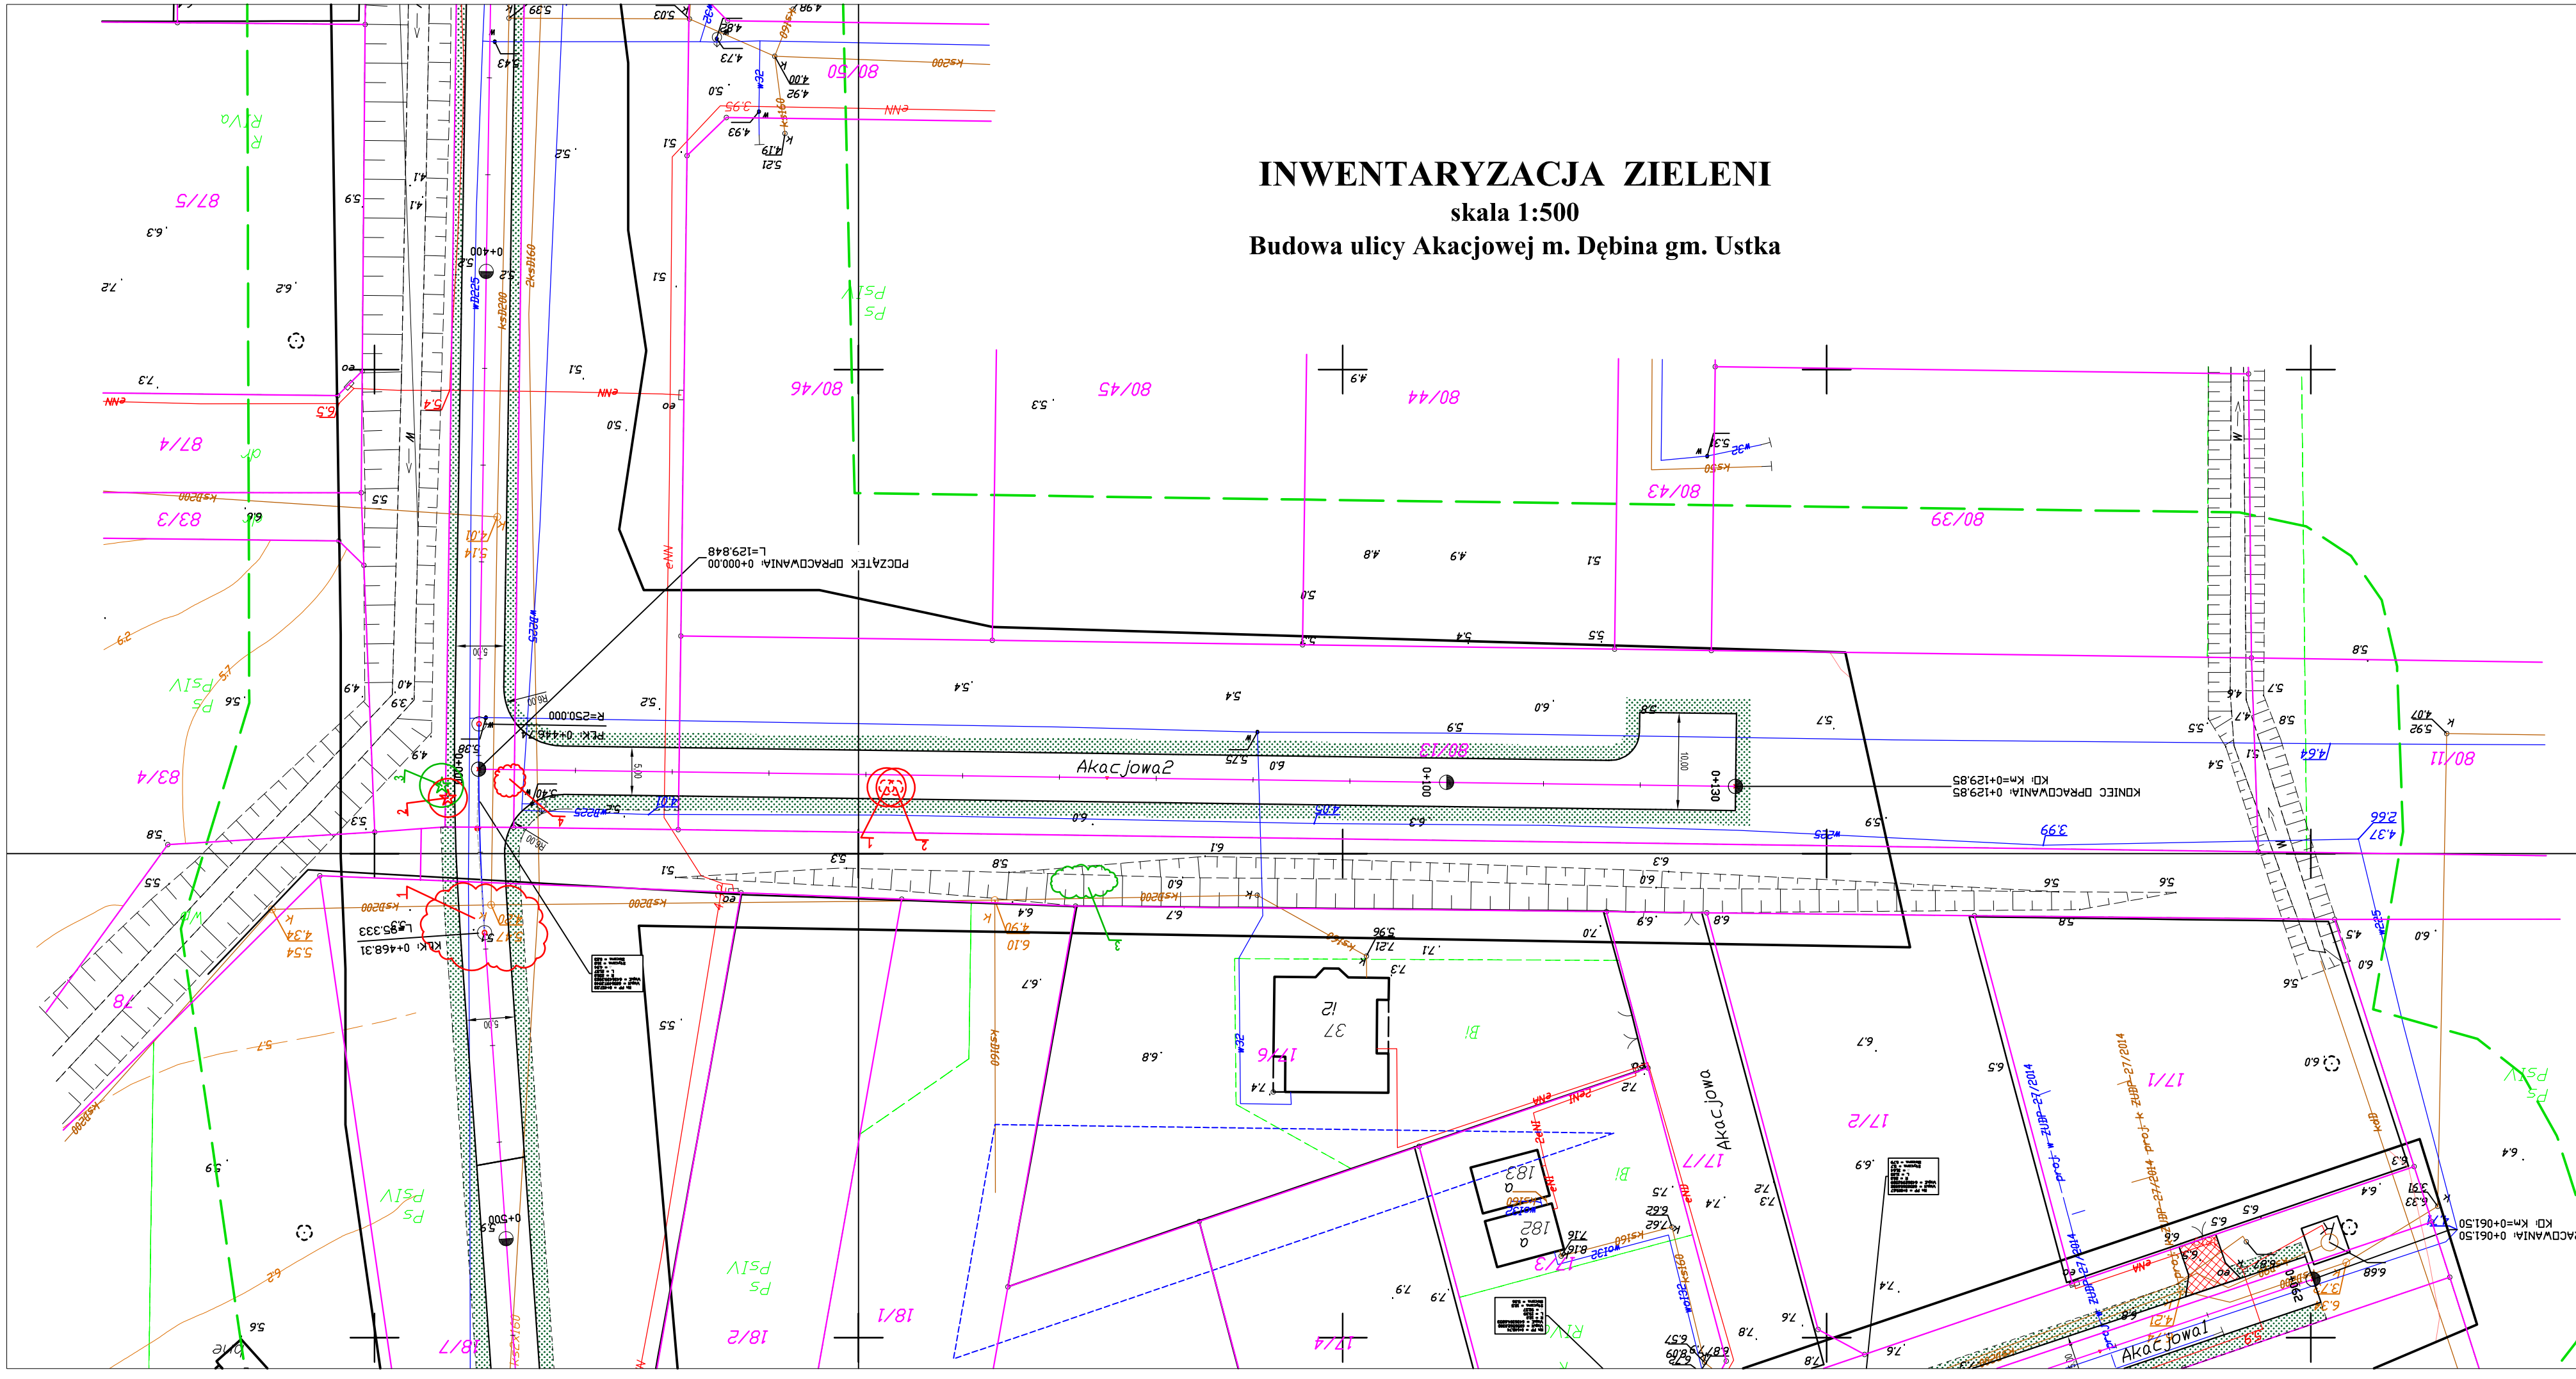
Akacjowa2
Akacjowa
Akacjowa1
POCZĄTEK OPRACOWANIA 0+000.00
L=129.848
KONIEC OPRACOWANIA 0+129.85
KM=0+129.85
KONIEC OPRACOWANIA 0+061.50
KM=0+061.50
PKM 0+468.31
L=95.333
PKM 0+448.24
R=250.000
80/50
80/46
80/45
80/44
80/43
80/39
80/11
87/5
87/4
83/3
83/4
78
18/2
18/1
17/7
17/6
17/2
17/1
12/2
37
12
182
182
424
266
399
437
407
428
420
421
423
PS PSIV
PS PSIV
PS PSIV