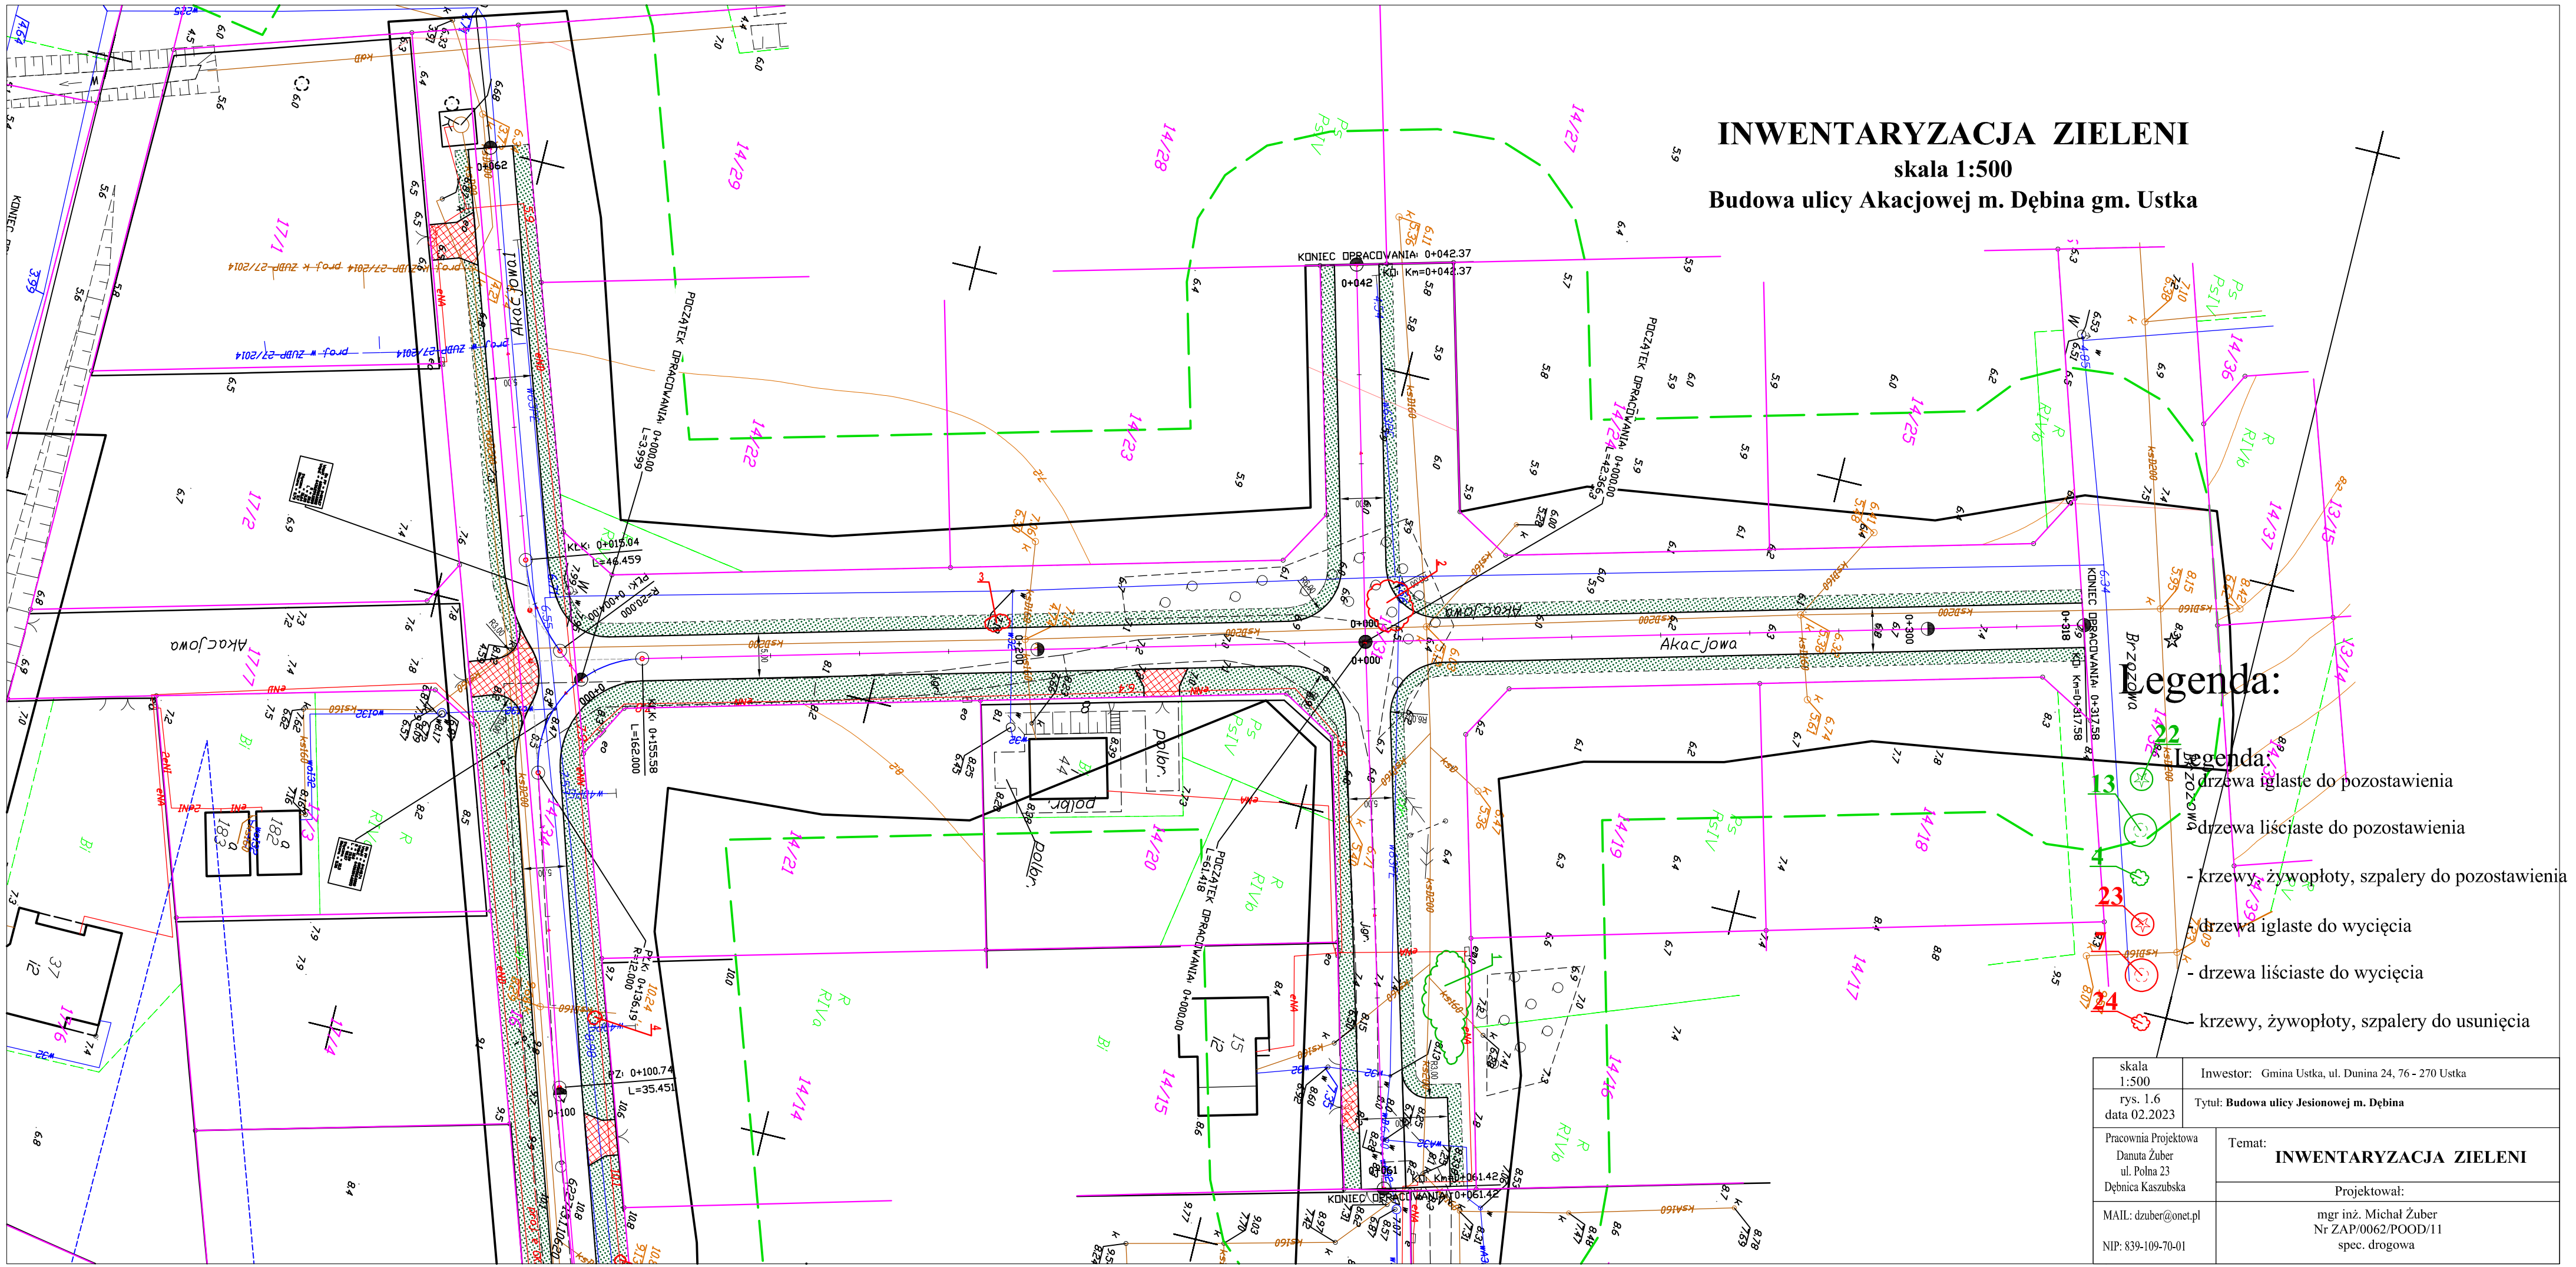
INWENTARYZACJA ZIELENI
skala 1:500
Budowa ulicy Akacjowej m. Dębina gm. Ustka
Akacjowa
Brzozowa
KONIEC OPRACOWANIA 0+042.37
POCZĄTEK OPRACOWANIA 0+000.00
KONIEC OPRACOWANIA 0+317.58
KONIEC OPRACOWANIA 0+061.42
Legenda:
- drzewa iglaste do pozostawienia
- drzewa liściaste do pozostawienia
- krzewy, żywopłoty, szpalery do pozostawienia
- drzewa iglaste do wycięcia
- drzewa liściaste do wycięcia
- krzewy, żywopłoty, szpalery do usunięcia
skala 1:500
rys. 1.6
data 02.2023
Inwestor: Gmina Ustka, ul. Dunina 24, 76 - 270 Ustka
Tytuł: Budowa ulicy Jesionowej m. Dębina
Pracownia Projektowa
Danuta Żuber
ul. Polna 23
Dębnica Kaszubska
Temat:
INWENTARYZACJA ZIELENI
Projektował:
MAIL: dzuber@onet.pl
NIP: 839-109-70-01
mgr inż. Michał Żuber
Nr ZAP/0062/POOD/11
spec. drogowa