INWENTARYZACJA ZIELENI

skala 1:500

Budowa ulicy Jesionowej m. Dębina gm. Ustka

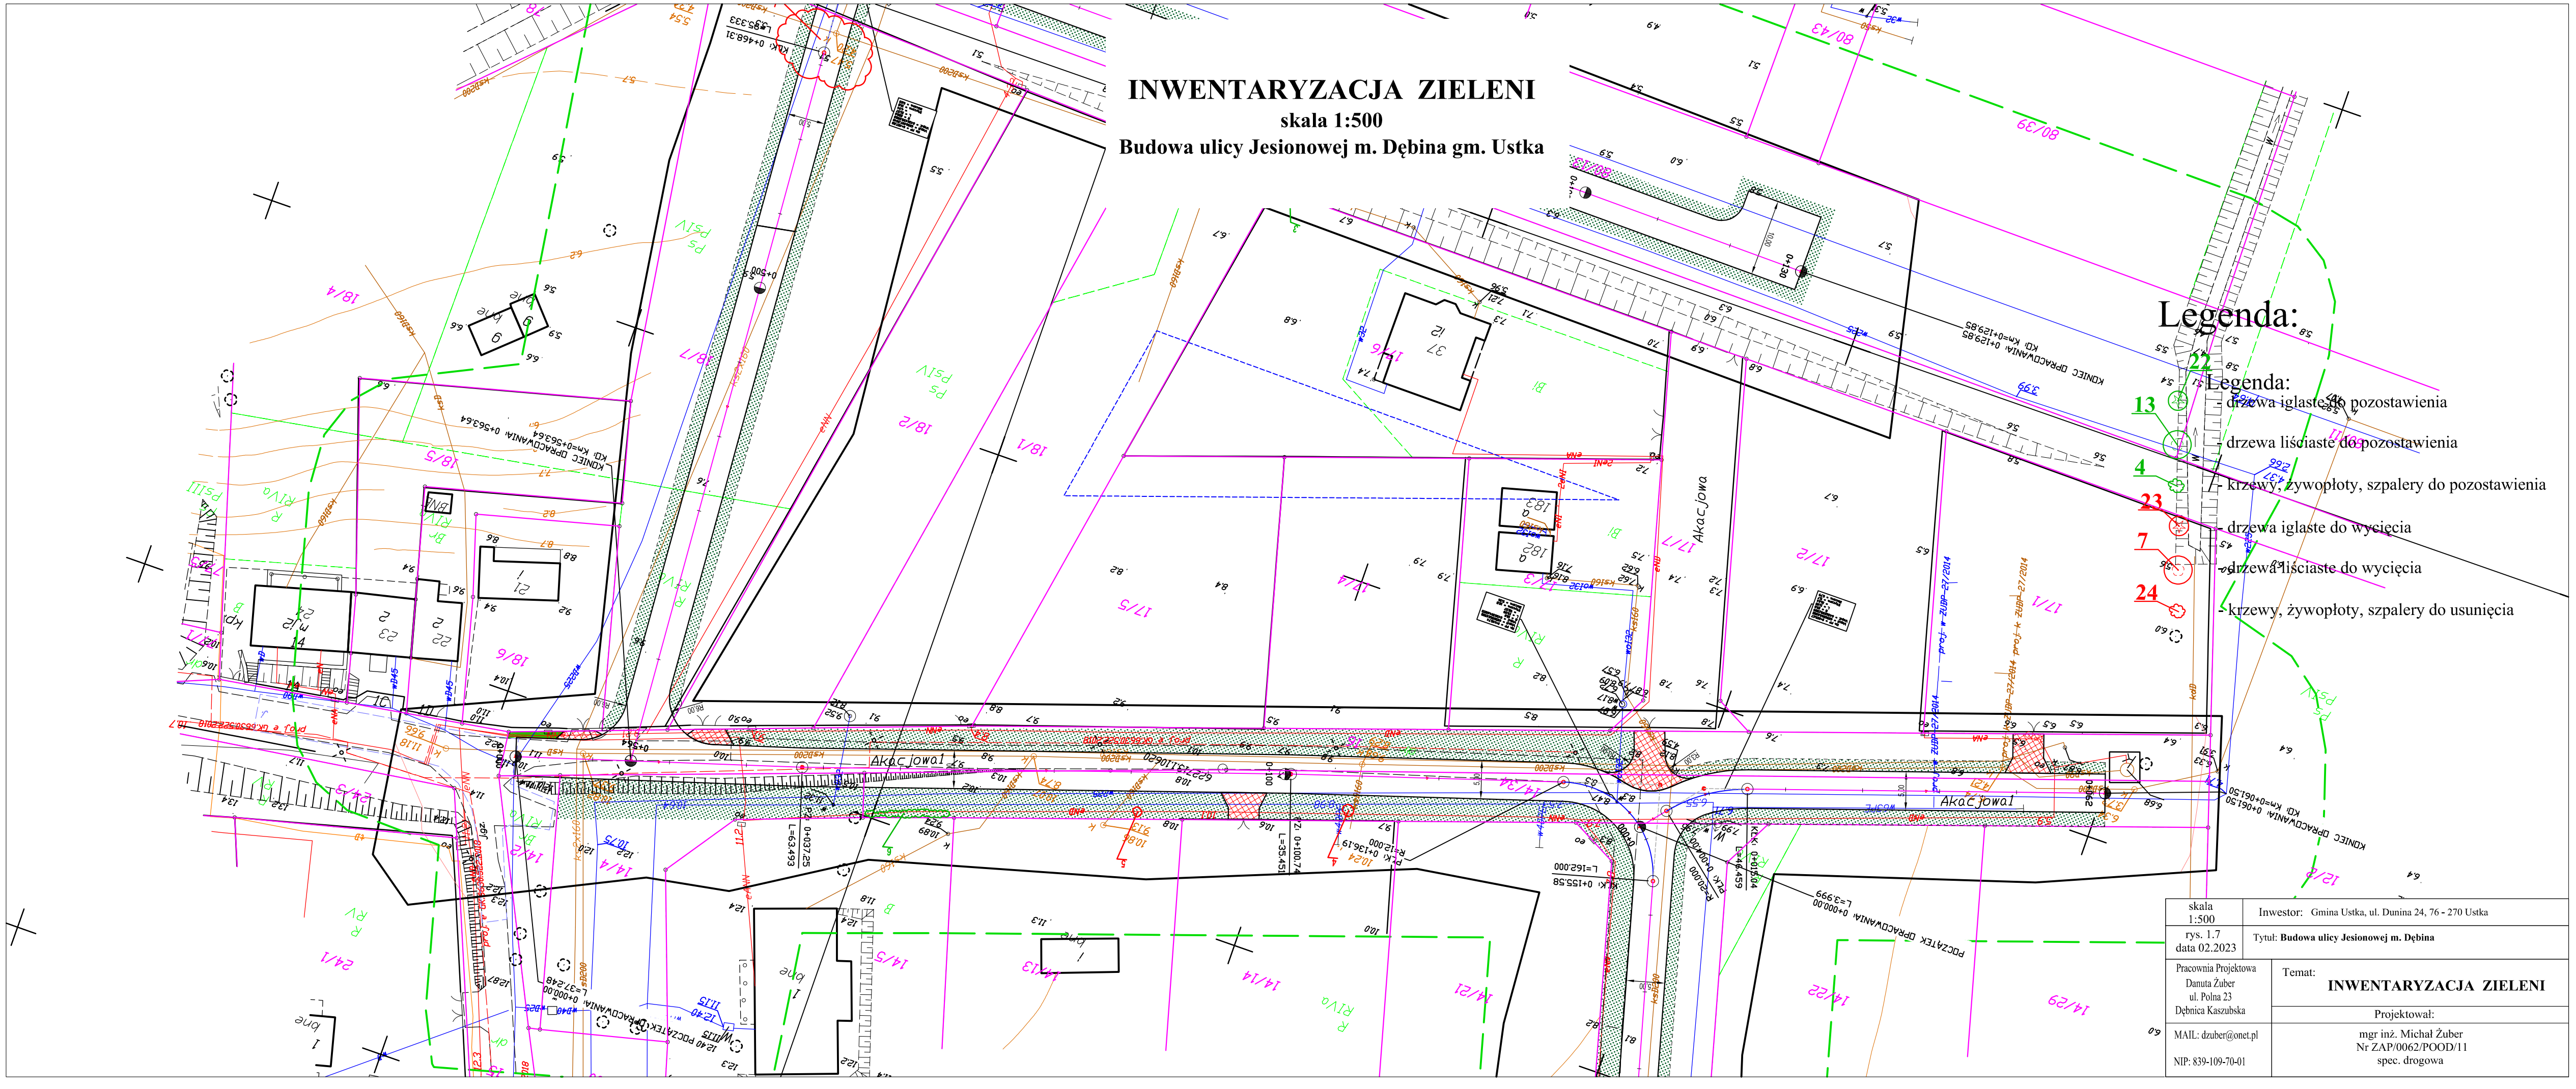
Akac jowa1
Akac jowa1
Akac jowa
