MAPA Z PROJEKTEM PODZIAŁU NIERUCHOMOŚCI

skala 1:500

Powiat: słupski [2212]
Gmina: Ustka [221210_2]
Obręb: Dębina [0002]
Działki: 18/2, 18/7

6640.1588.2023
Sporządził: 14.07.2023 r.
mgr inż. Jarosław Kuźma
upr. zaw. 20575 (1/2)

Poświadcza się, że niniejszy dokument został opracowany w wyniku prac, których rezultaty zawiera operat techniczny wpisany do ewidencji materiałów państwowego zasobu geodezyjnego i kartograficznego.	
Nazwa organu prowadzącego państwowy zasób geodezyjny i kartograficzny	Starosta Słupski
Identyfikator ewidencyjny operatu technicznego	P.2212.2023.3157
Data przyjęcia operatu technicznego do zasobu	2023-10-11
Imię, nazwisko i podpis osoby reprezentującej organ	

Signed by / Podpisano przez:
Szymon Krzysztof Konkel
Date / Data:
2023-10-11 10:51

z up. STAROSTY
Szymon Konkel
podinspektor
Wydział Geodezji i Kartografii

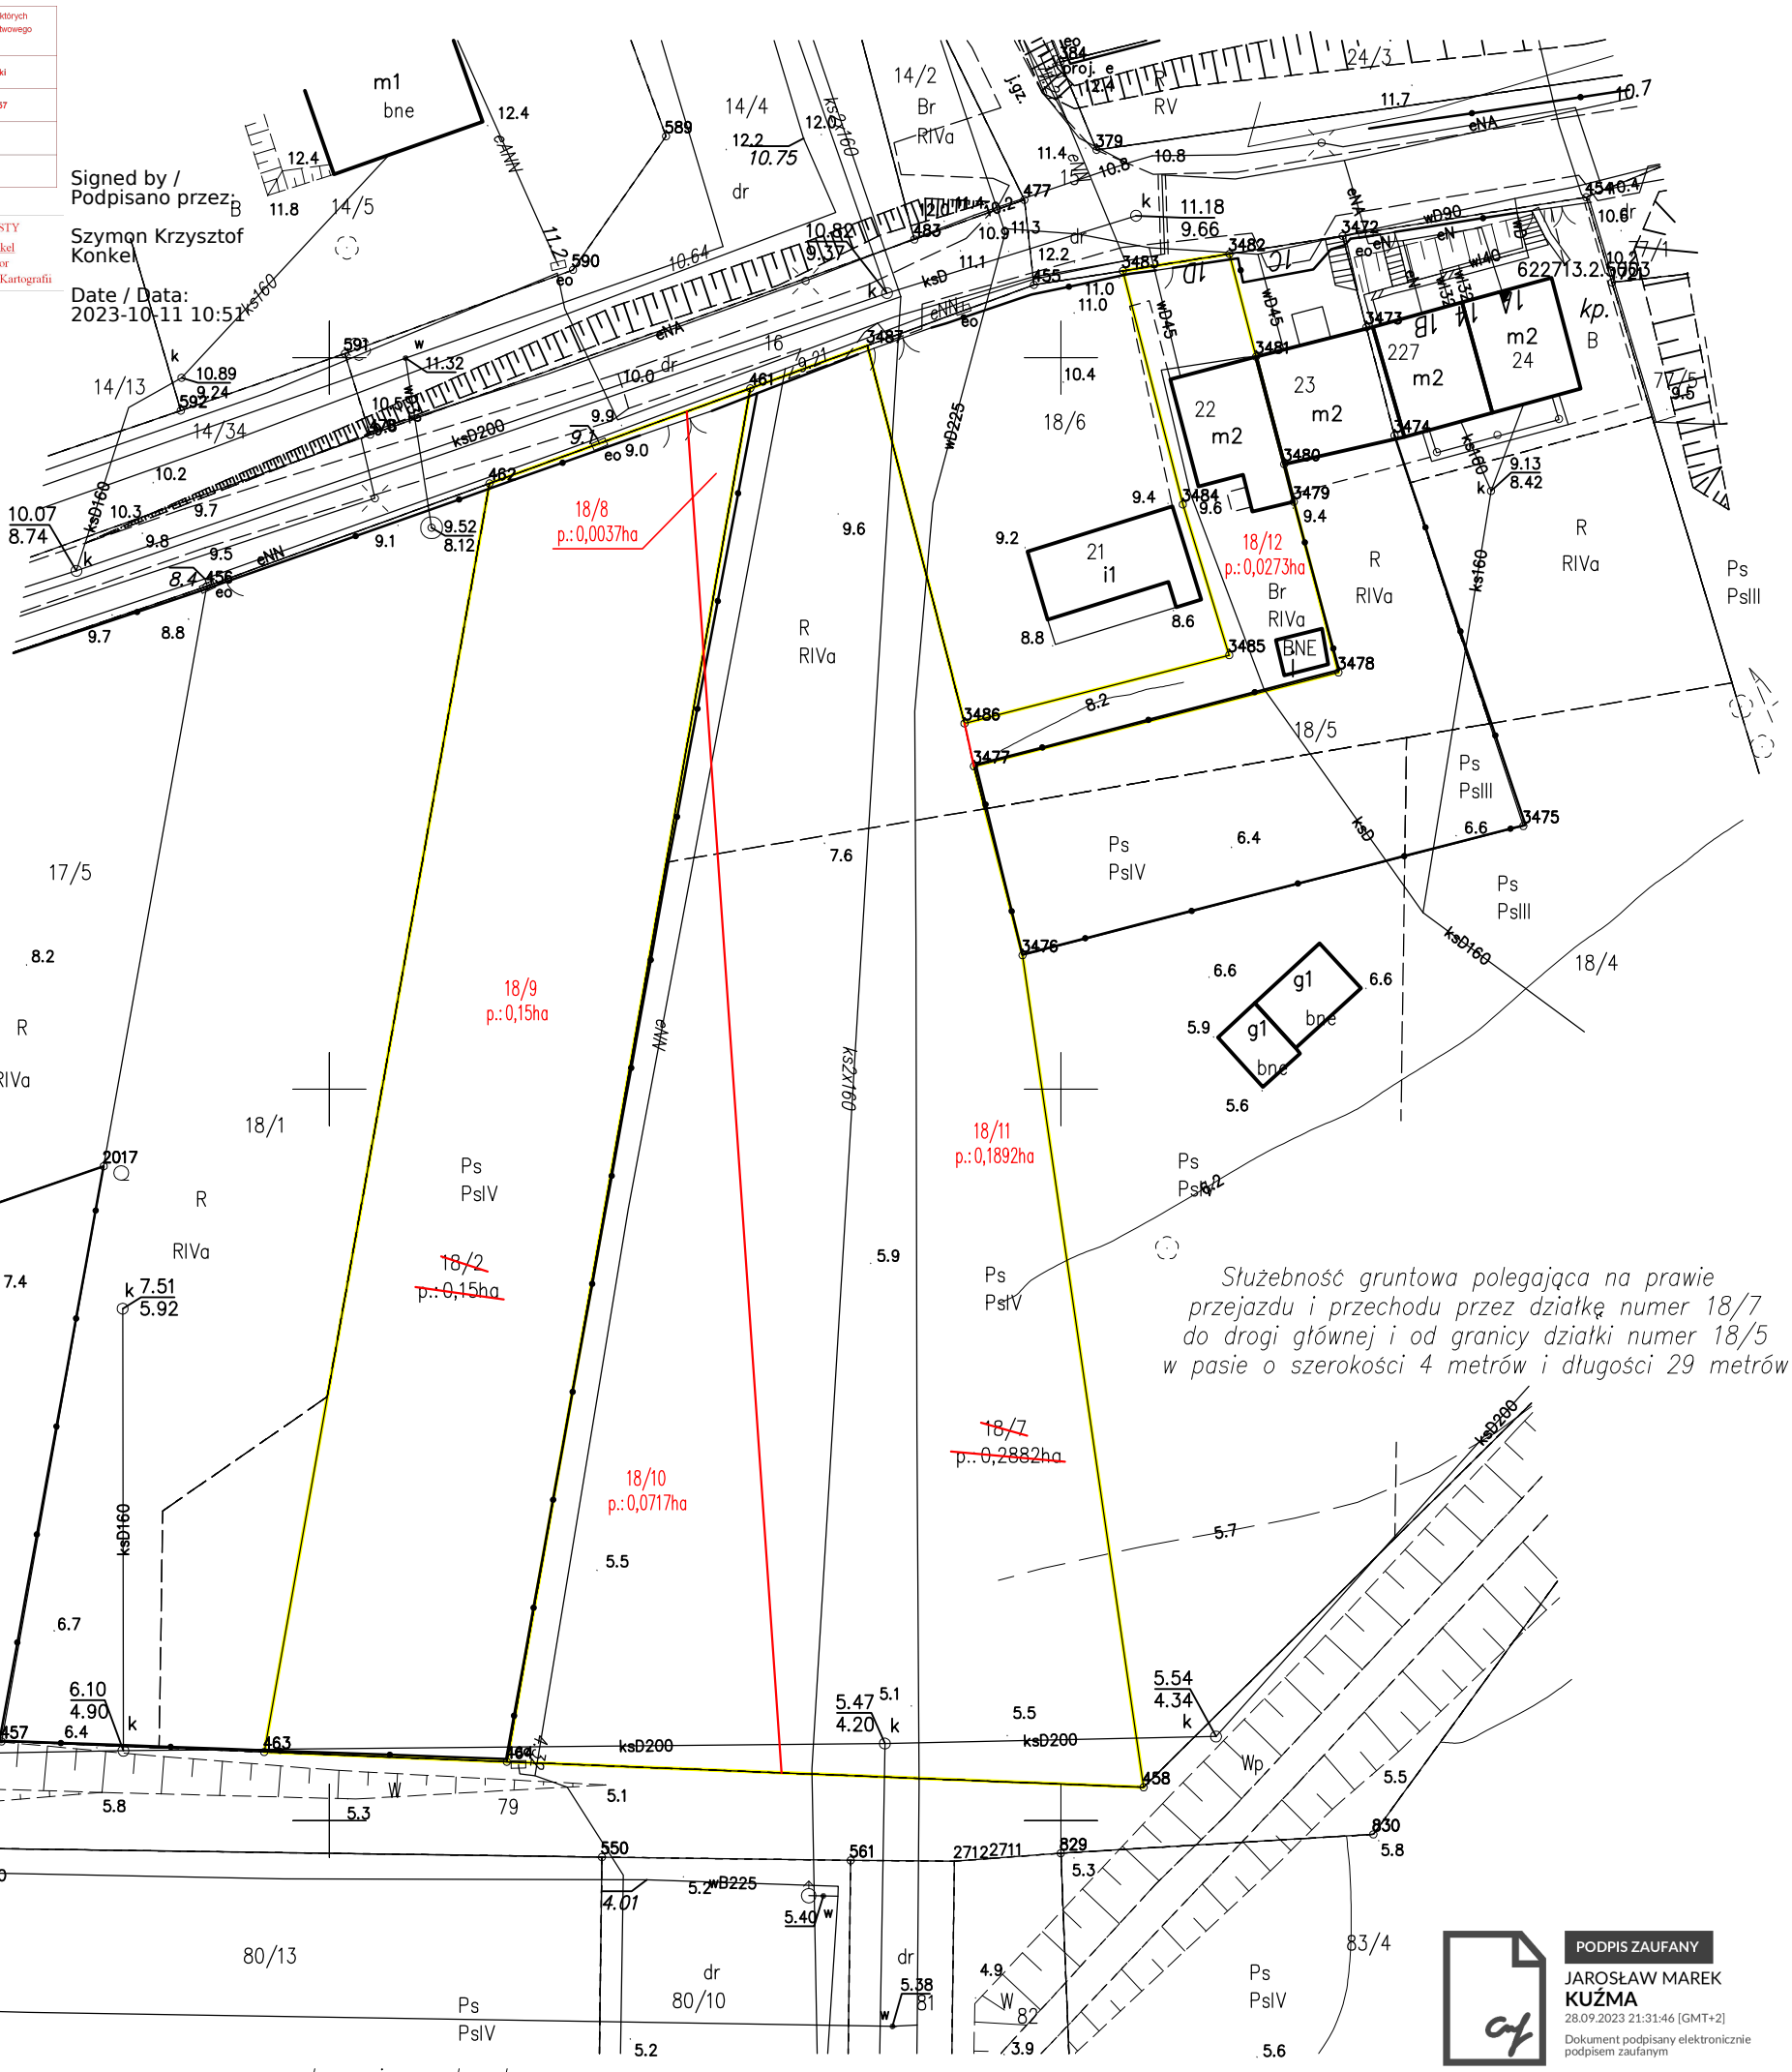

wykaz zmian gruntowych

L.p.	DOTYCHCZASOWE DANE EWIDENCYJNE						DANE USTALONE W WYNIKU WYKONANYCH PRAC						Uwagi
	Identyfikator działki ewidencyjnej	Pole powierz. działki ewidencyjnej w ha	Rodzaj użytku i klasa			Pole powierz. użytków i klas w działce	Identyfikator działki ewidencyjnej	Pole powierz. działki ewidencyjnej w ha	Rodzaj użytku i klasa			Pole powierz. użytków i klas w działce	
			OFU	OZU	OZK				OFU	OZU	OZK		
1	**221210_2.0002. 18/2**	0,15	Ps	Ps	IV	0,15	18/8	0,0037	Ps	Ps	IV	0,0037	SL1S /00045276/1
							18/9	0,15	Ps	Ps	IV	0,15	
	Razem stan dotychczasowy	**0,15**				**0,15**	**Razem stan nowy**	**0,1537**				**0,1537**	

L.p.	DOTYCHCZASOWE DANE EWIDENCYJNE						DANE USTALONE W WYNIKU WYKONANYCH PRAC						Uwagi
	Identyfikator działki ewidencyjnej	Pole powierz. działki ewidencyjnej w ha	Rodzaj użytku i klasa			Pole powierz. użytków i klas w działce	Identyfikator działki ewidencyjnej	Pole powierz. działki ewidencyjnej w ha	Rodzaj użytku i klasa			Pole powierz. użytków i klas w działce	
			OFU	OZU	OZK				OFU	OZU	OZK		
1	**221210_2.0002. 18/7**	0,2882	R	R	IVa	0,0482	18/10	0,0717	R	R	IVa	0,0024	SL1S /00004876/8
			Br	R	IVa	0,0273			Ps	Ps	IV	0,0693	
			Ps	Ps	IV	0,2127	18/11	0,1892	R	R	IVa	0,0458	
									Ps	Ps	IV	0,1434	
							18/12	0,0273	Br	R	IVa	0,0273	
	Razem stan dotychczasowy	**0,2882**				**0,2882**	**Razem stan nowy**	**0,2882**				**0,2882**	

szkic lokalizacyjny



PODPIS ZAUFANY
JAROSŁAW MAREK
KUŹMA
28.09.2023 21:31:46 [GMT+2]
Dokument podpisany elektronicznie podpisem zaufanym