PROJEKT ZAGOSPODAROWANIA TERENU

SKALA 1:500

PROJEKT ZAGOSPODAROWANIA TERENU ZOSTAŁ OPRACOWANY NA ELEKTRONICZNIE PRZETWORZONEJ KOPII MAPY DO CELÓW PROJEKTOWYCH OPRACOWANEJ PRZEZ UPRAWNIONEGO GEODETĘ I ZATWIERDZONEJ W ORGANIE NADZORU GEODEZYJNEGO. PRZEDSTAWIONY PROJEKT JEST RYSUNKIEM NA ELEKTRONICZNEJ (WEKTOROWEJ) / LUB RASTOWEJ WERSJI MAPY - NIE STANOWI ODRĘBNEGO DOKUMENTU STANOWIĄCEGO MAPĘ W ROZUMIENIU PRZEPISÓW GEODEZYJNYCH (w szczególności art. 19 ust.1 pkt 11 Ustawy z dnia 17 maja 1989r.- Prawo geodezyjne i kartograficzne)

LEGENDA:

Projektowane elementy w zagospodarowaniu terenu:

- Granice działek inwestycyjnych
- A - Część budynku objęta pracami projektowymi
- B - Część budynku nieobjęta pracami projektowymi
- Projektowane prace projektowe zewnętrzne - skucie istniejących płytek, wykonanie nowego wykończenia.

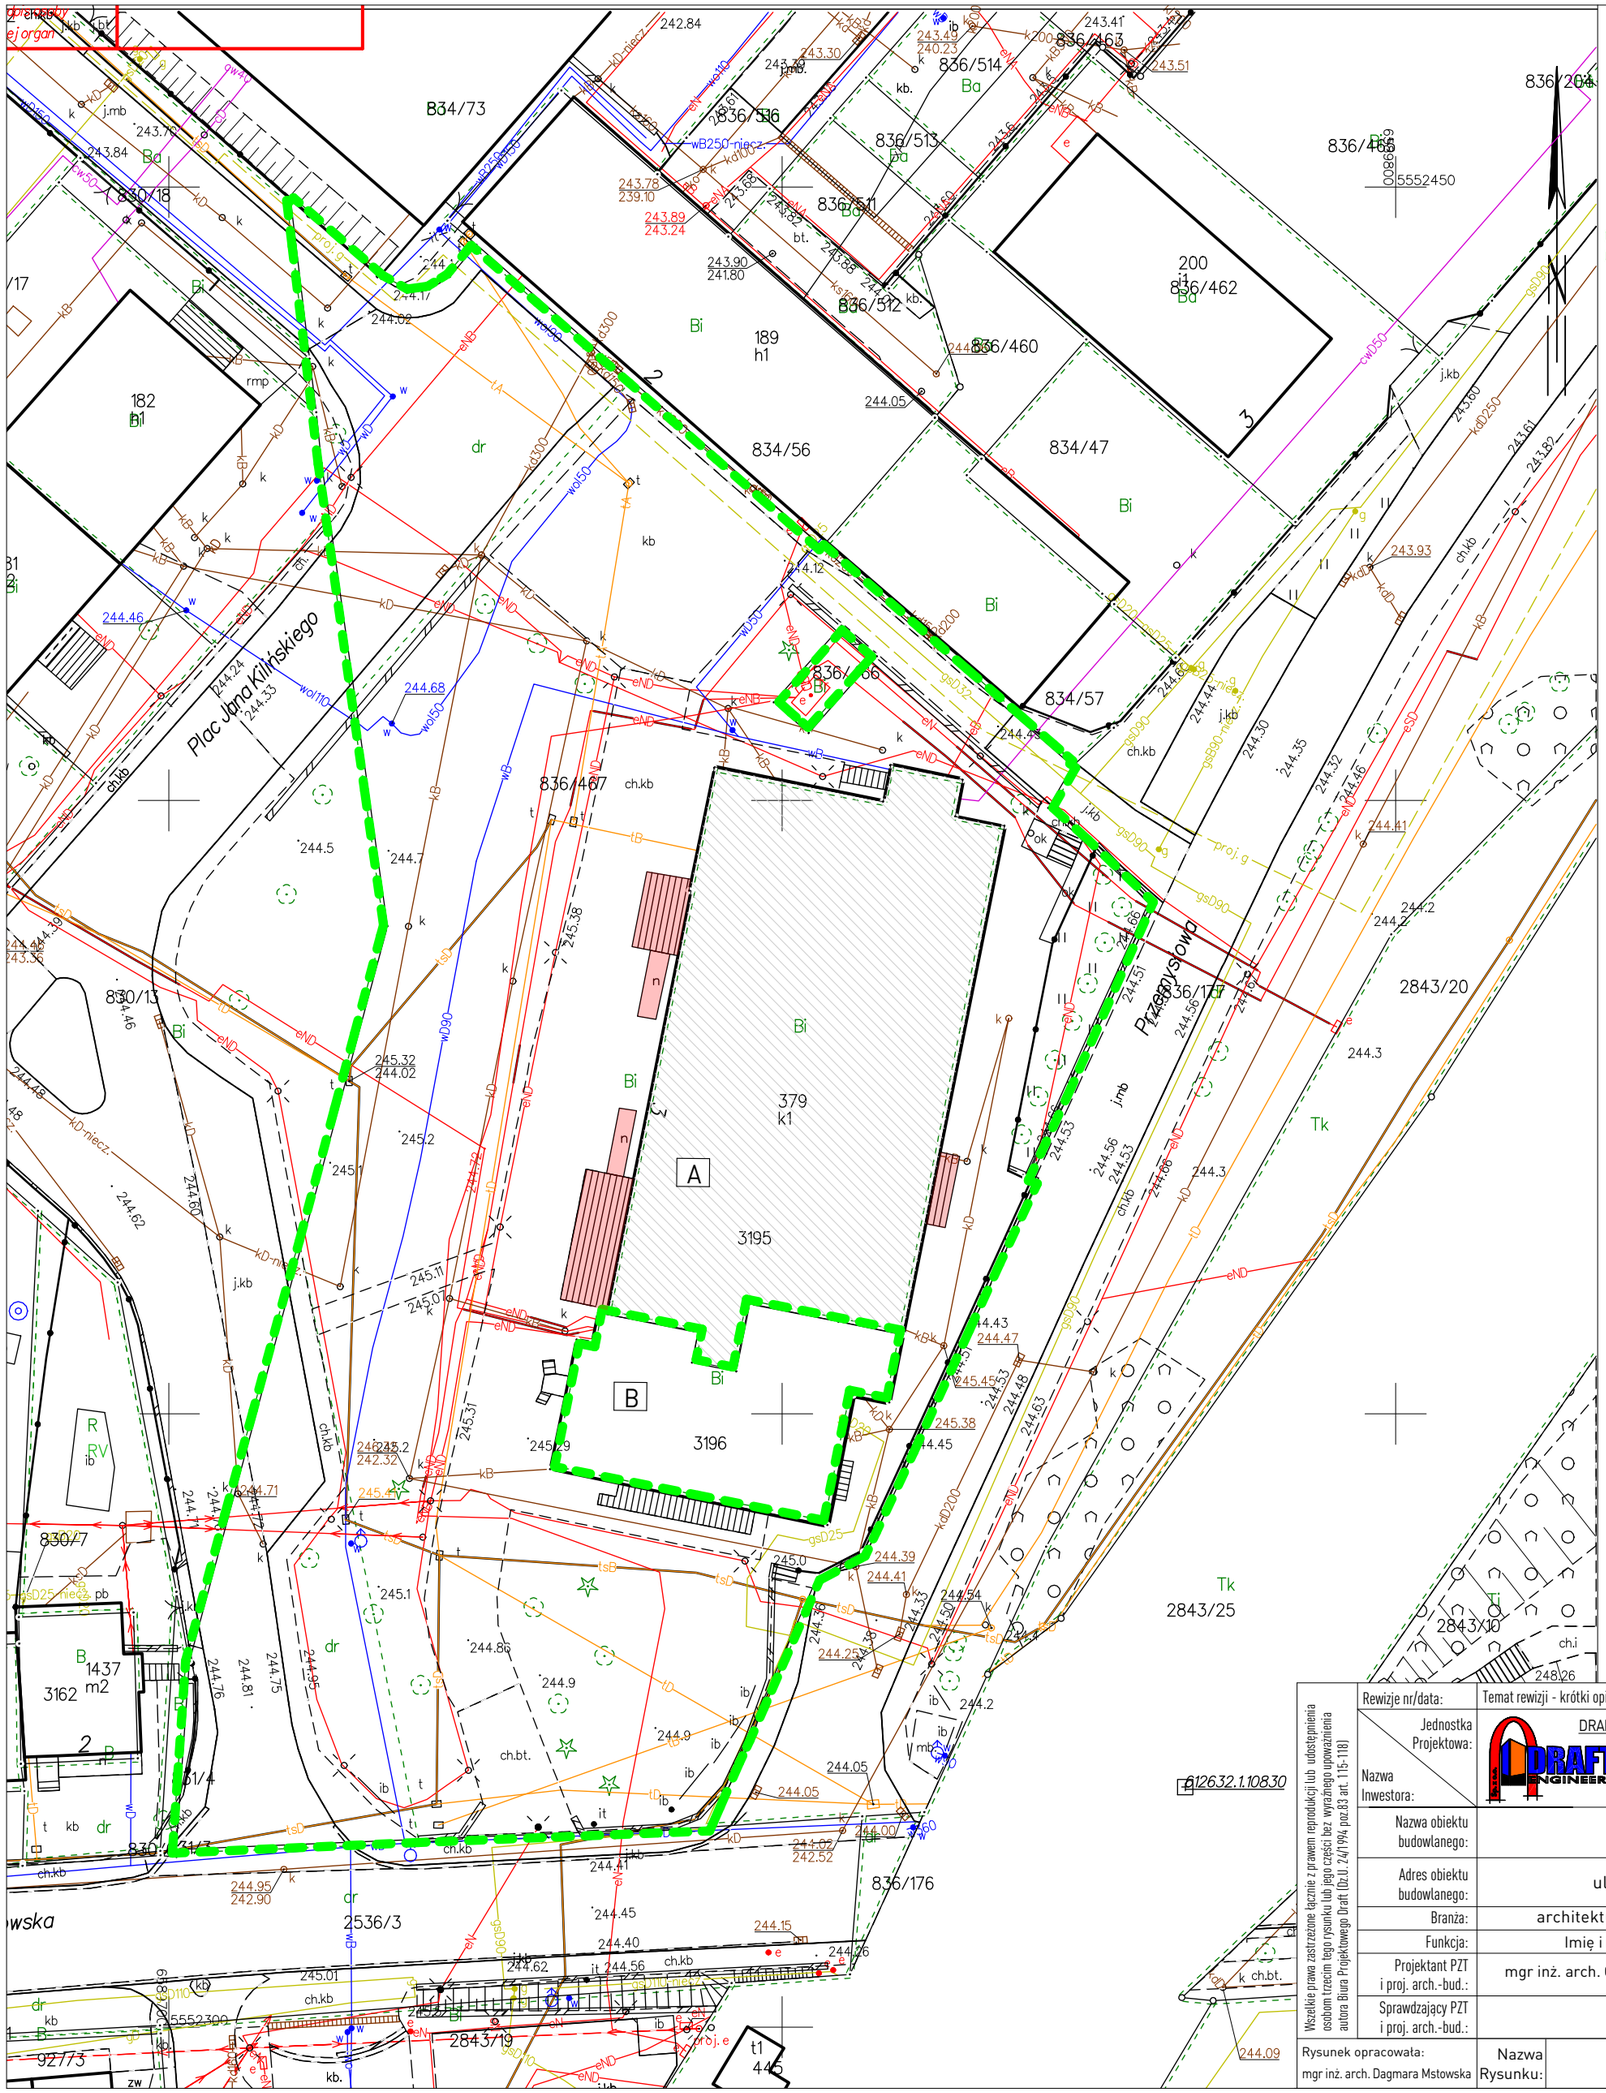
Plac Jana Kilińskiego
Przemysłowa
834/73
836/466
836/514
836/513
836/511
836/512
836/460
834/56
834/47
834/57
836/467
836/176
836/177
836/204
830/18
830/13
830/7
182
189
h1
379
k1
3195
3196
A
B
2843/20
2843/25
2843/19
2843/10
2536/3
834/1
834/3
92/3
Bi
Ba
Tk
dr
kb
ch.kb
j.kb
ch.bt.
244.46
244.68
244.05
244.12
244.57
244.30
244.35
244.52
244.41
244.2
244.3
245.38
245.32
244.02
245.2
245.1
245.0
244.62
244.60
245.11
245.31
245.29
244.71
244.77
244.76
244.81
244.75
244.95
244.86
244.9
244.39
244.41
244.54
244.33
244.25
244.00
242.52
242.90
244.45
244.40
244.15
244.26
244.56
244.53
244.63
244.48
244.47
244.43
244.09
245.01
245.00
243.93
243.60
243.61
243.82
248.26
242.84
243.30
243.39
243.41
243.51
243.49
240.23
243.78
239.10
243.89
243.24
243.90
241.80
243.68
243.55
243.66
243.76
244.17
244.24
244.33
244.44
244.66
244.58
244.53
244.51
244.56
244.66
244.58
244.63
245.45
245.53
wB250-niecz
wB250
kD-niecz
kD500
kD200
kD250
wo110
wo50
wB
wB90
wB32
wB200
eN
eND
kB
kD
tA
tB
tsB
tsD
gsD90
gsD32
gsD25
gsD110
gsD110-niecz
gsD25-niecz
gsD90-niecz
proj. g
proj. e
cwD50
