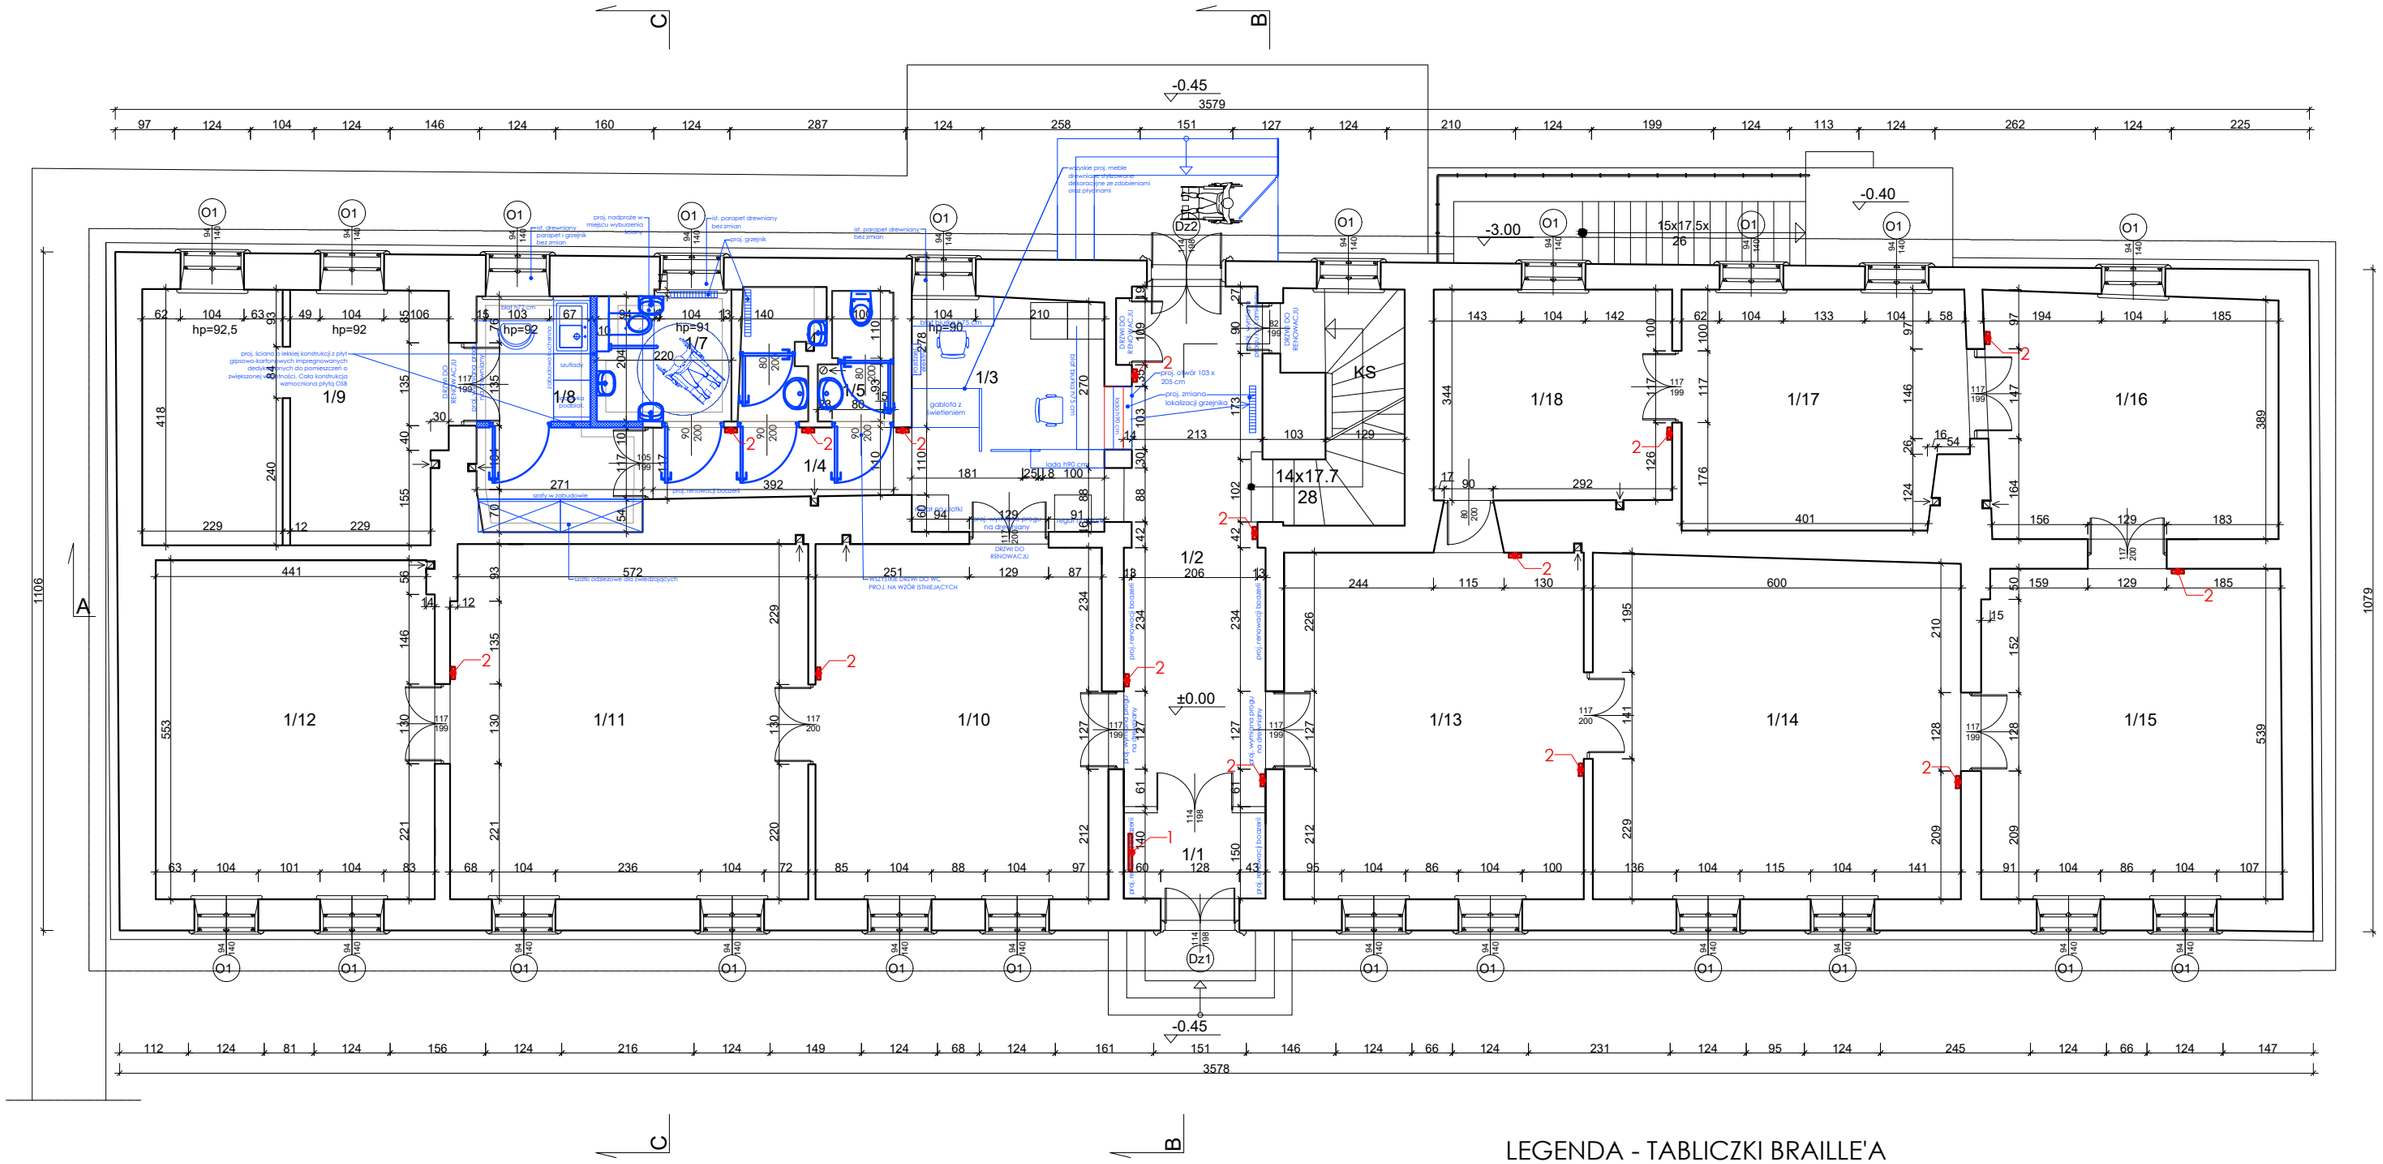


LEGENDA - TABLICZKI BRAILLE'A

1. PLAN TYFLOGRAFICZNY Z PLANEM BUDYNKU - SZT. 1
2. TABLICZKA Z NAZWĄ POPMIESZCZENIA, KODEM QR - SZT. 15