


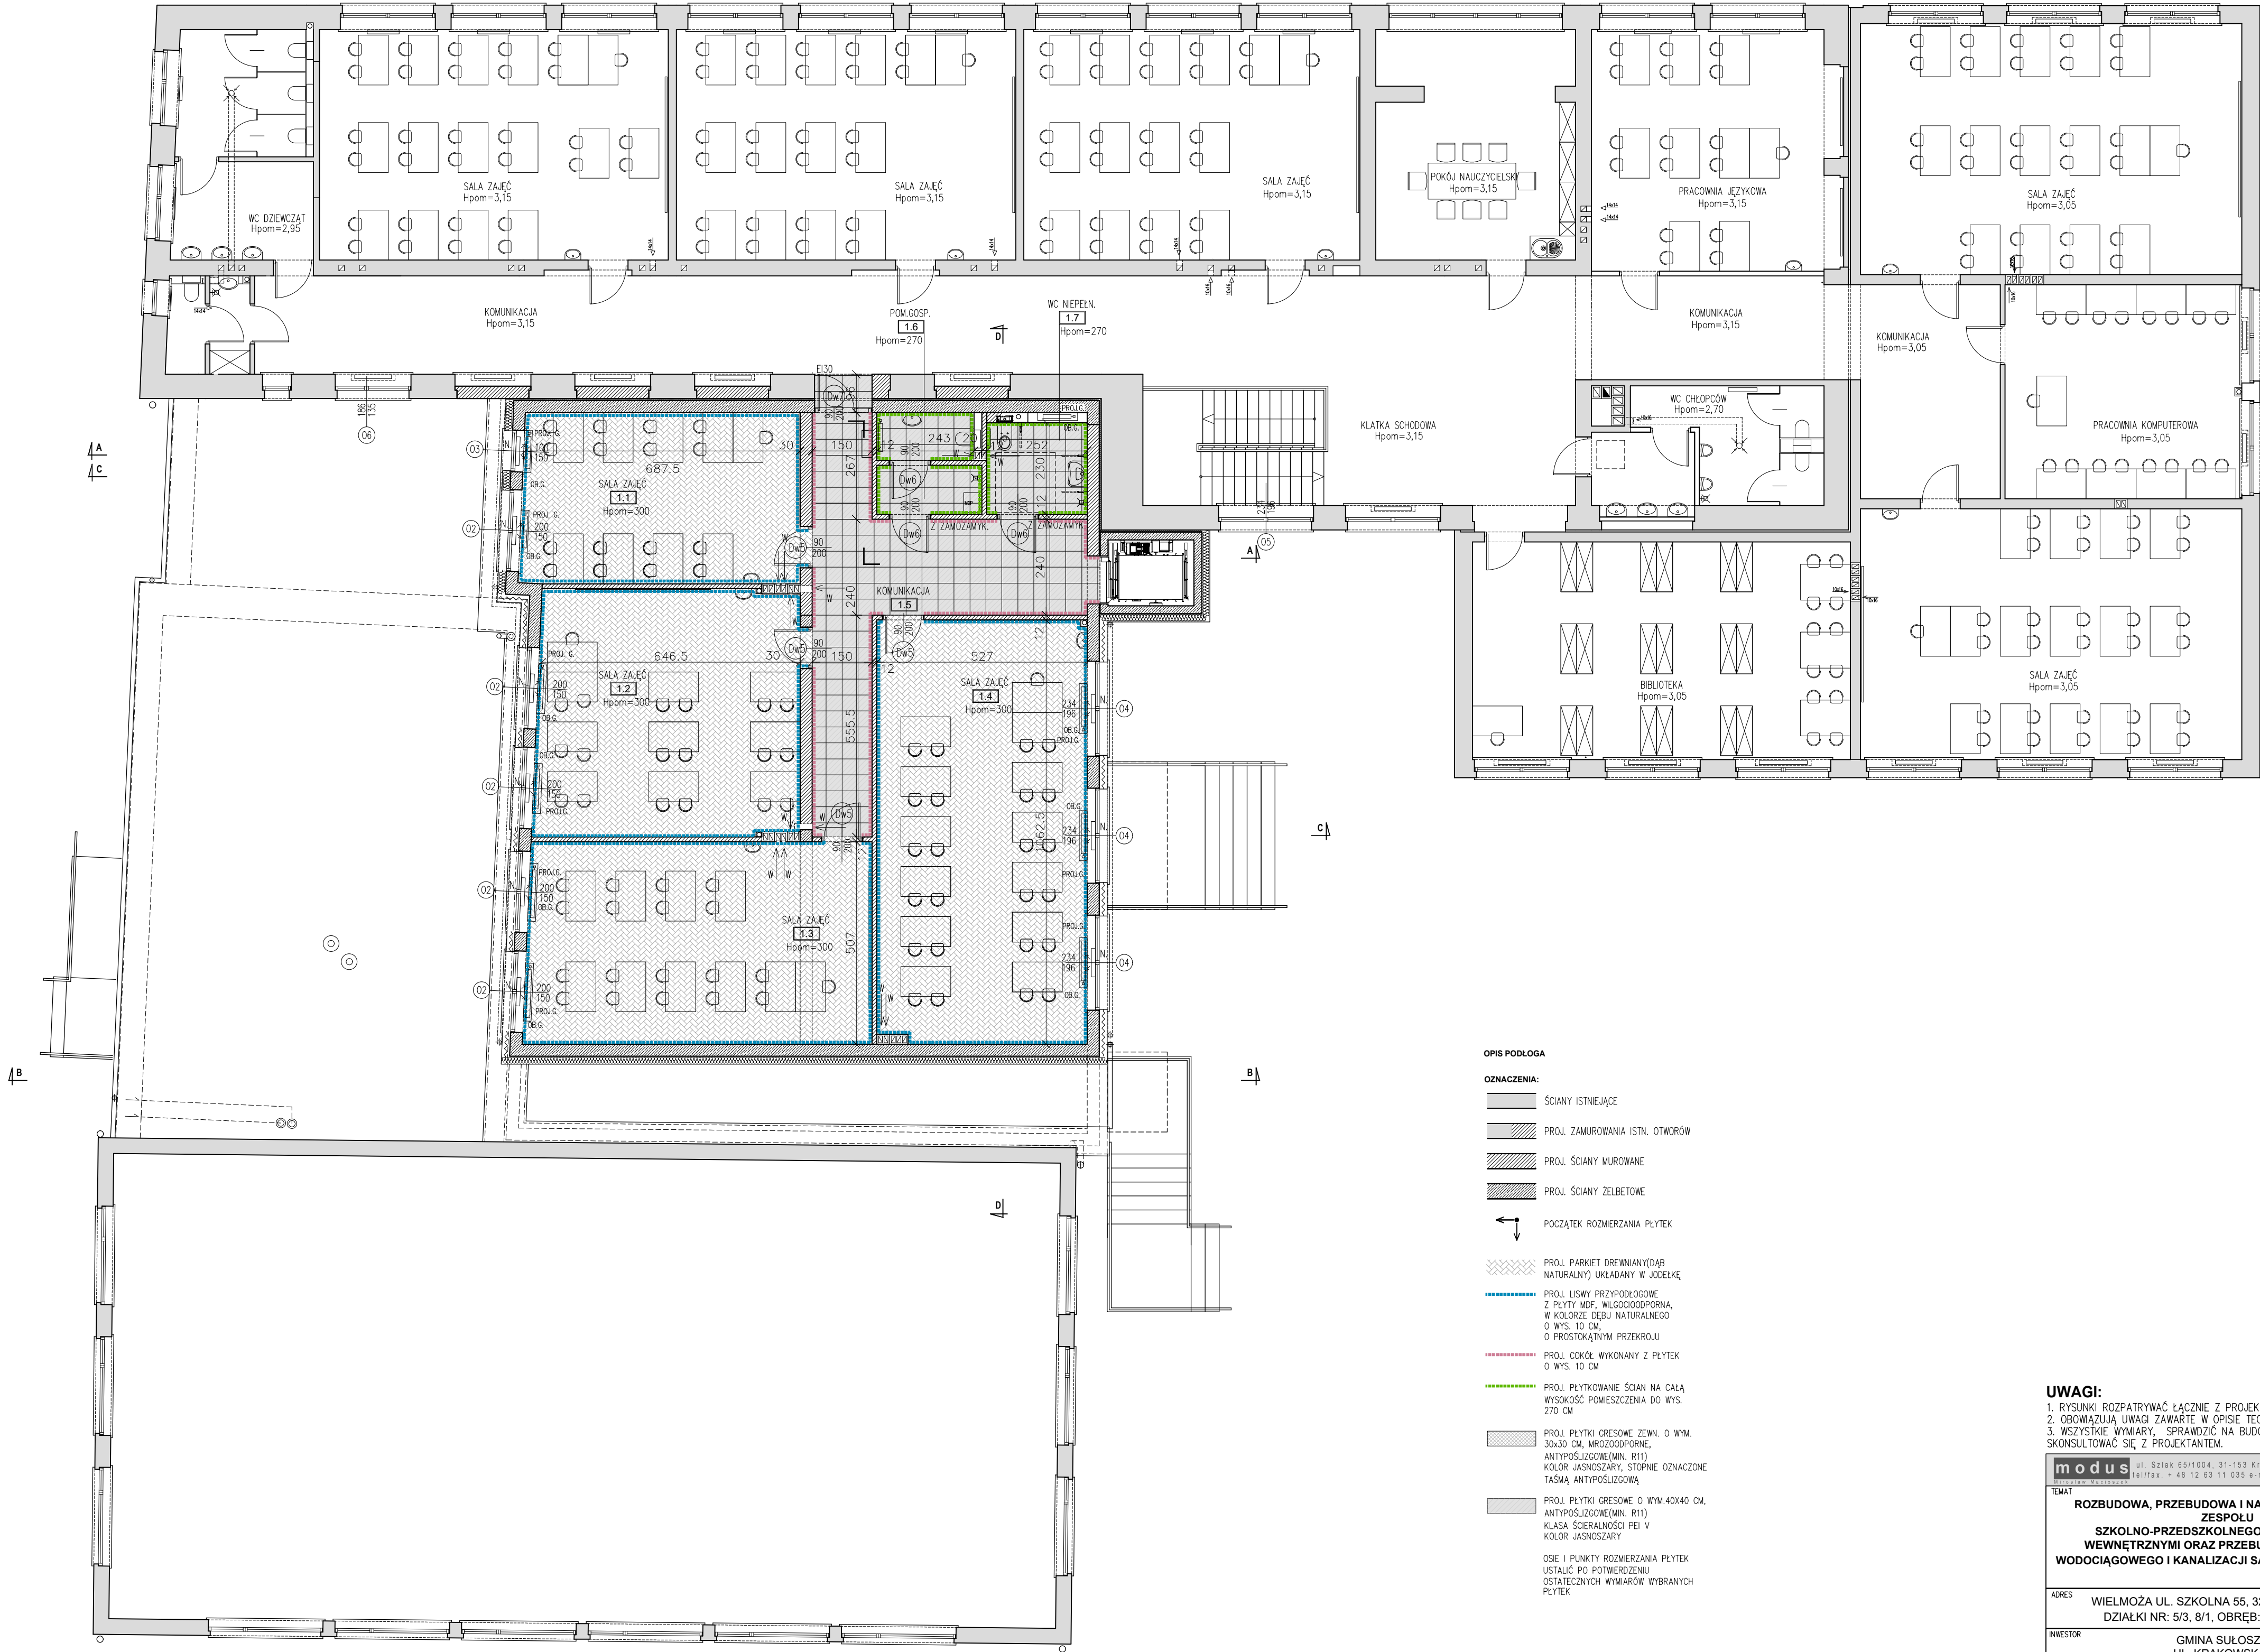

OPIS PODŁOGA

OZNACZENIA:

- ŚCIANY ISTNIEJĄCE
- PROJ. ZAMUROWANIA ISTN. OTWORÓW
- PROJ. ŚCIANY MUROWANE
- PROJ. ŚCIANY ŻELBETOWE
- POCZĄTEK ROZMIERZANIA PŁYTEK
- PROJ. PARKIET DREWNIANY(DAB NATURALNY) UKŁADANY W JODELKĘ
- PROJ. LISWY PRZYPODŁOGOWE Z PŁYTY MDF, WILGODOODPORNĄ, W KOLORZE DREW NATURALNEGO O WYS. 10 CM, O PROSTOKĄTNYM PRZEKROJU
- PROJ. COKÓŁ WYKONANY Z PŁYTEK O WYS. 10 CM
- PROJ. PŁYTKOWANIE ŚCIAN NA CAŁĄ WYSOKOŚĆ POMIESZCZENIA DO WYS. 270 CM
- PROJ. PŁYTKI GRESOWE O WYM. 30x30 CM, WROZODOPORNE, ANTYPOŚLIZGOWE(MIN. R11) KOLOR JASNO SZARY, STOPNIE OZNACZONE TAŚMĄ ANTYPOŚLIZGOWĄ
- PROJ. PŁYTKI GRESOWE O WYM.40x40 CM, ANTYPOŚLIZGOWE(MIN. R11) KLASA ŚCIERALNOŚCI PEI V KOLOR JASNO SZARY
- OŚIE I PUNKTY ROZMIERZANIA PŁYTEK USTALIĆ PO POTWIERDZENIU OSTATECZNYCH WYMIARÓW WYBRANYCH PŁYTEK

UWAGI:

1. RYSUNKI ROZPATRYWAĆ ŁĄCZNIE Z PROJEKTAMI BRANŻOWYMI
2. OBOWIĄZUJĄ UWAGI ZAWARTE W OPISIE TECHNICZNYM
3. WSZYSTKIE WYMIARY, SPRAWDZIĆ NA BUDOWIE; W RAZIE NIEZGODNOŚCI SKONSULTOWAĆ SIĘ Z PROJEKTANTEM.

modus				
ul. Szlak 65/1004, 31-153 Kraków				
tel./fax. + 48 12 63 11 035 e-mail: biuro@architekti-modus.pl				
TEMAT				
ROZBUDOWA, PRZEBUDOWA I NADBUDOWA BUDYNKU ZESPOŁU SZKOLNO-PRZEDSZKOLNEGO Z INSTALACJAMI WEWNĘTRZNYMI ORAZ PRZEBUDOWA PRZYŁĄCZA WODOCIĄGOWEGO I KANALIZACJI SANITARNEJ W WIELMOŻY				
ADRES				
WIELMOŻA UL. SZKOLNA 55, 32-045 SUŁOSZOWA, DZIAŁKI NR: 5/3, 8/1, OBRĘB: 0004 WIELMOŻA				
INWESTOR				
GMINA SUŁOSZOWA UL. KRAKOWSKA 139, 32-045 SUŁOSZOWA				
TYTUŁ				
PODŁOGA-PIĘTRO				
PROJEKTOWAŁ:	mgr inż. arch. MIROSLAW MACIOSZEK	UPRAWNIENIA	MPOIA/090/2010	PODPIS
SPRAWDZIŁ:	mgr inż. arch. PAWEŁ ORLEF	UPRAWNIENIA	Rz/A-06/05	PODPIS
ZESPÓŁ	mgr inż. KAROLINA RUTYNA	UPRAWNIENIA		PODPIS
BRANŻA	ARCHITEKTURA	DATA	06.2025	FAZA
			PB	SKALA
				1:100
				NR RYSUNKU
				A-4.2