


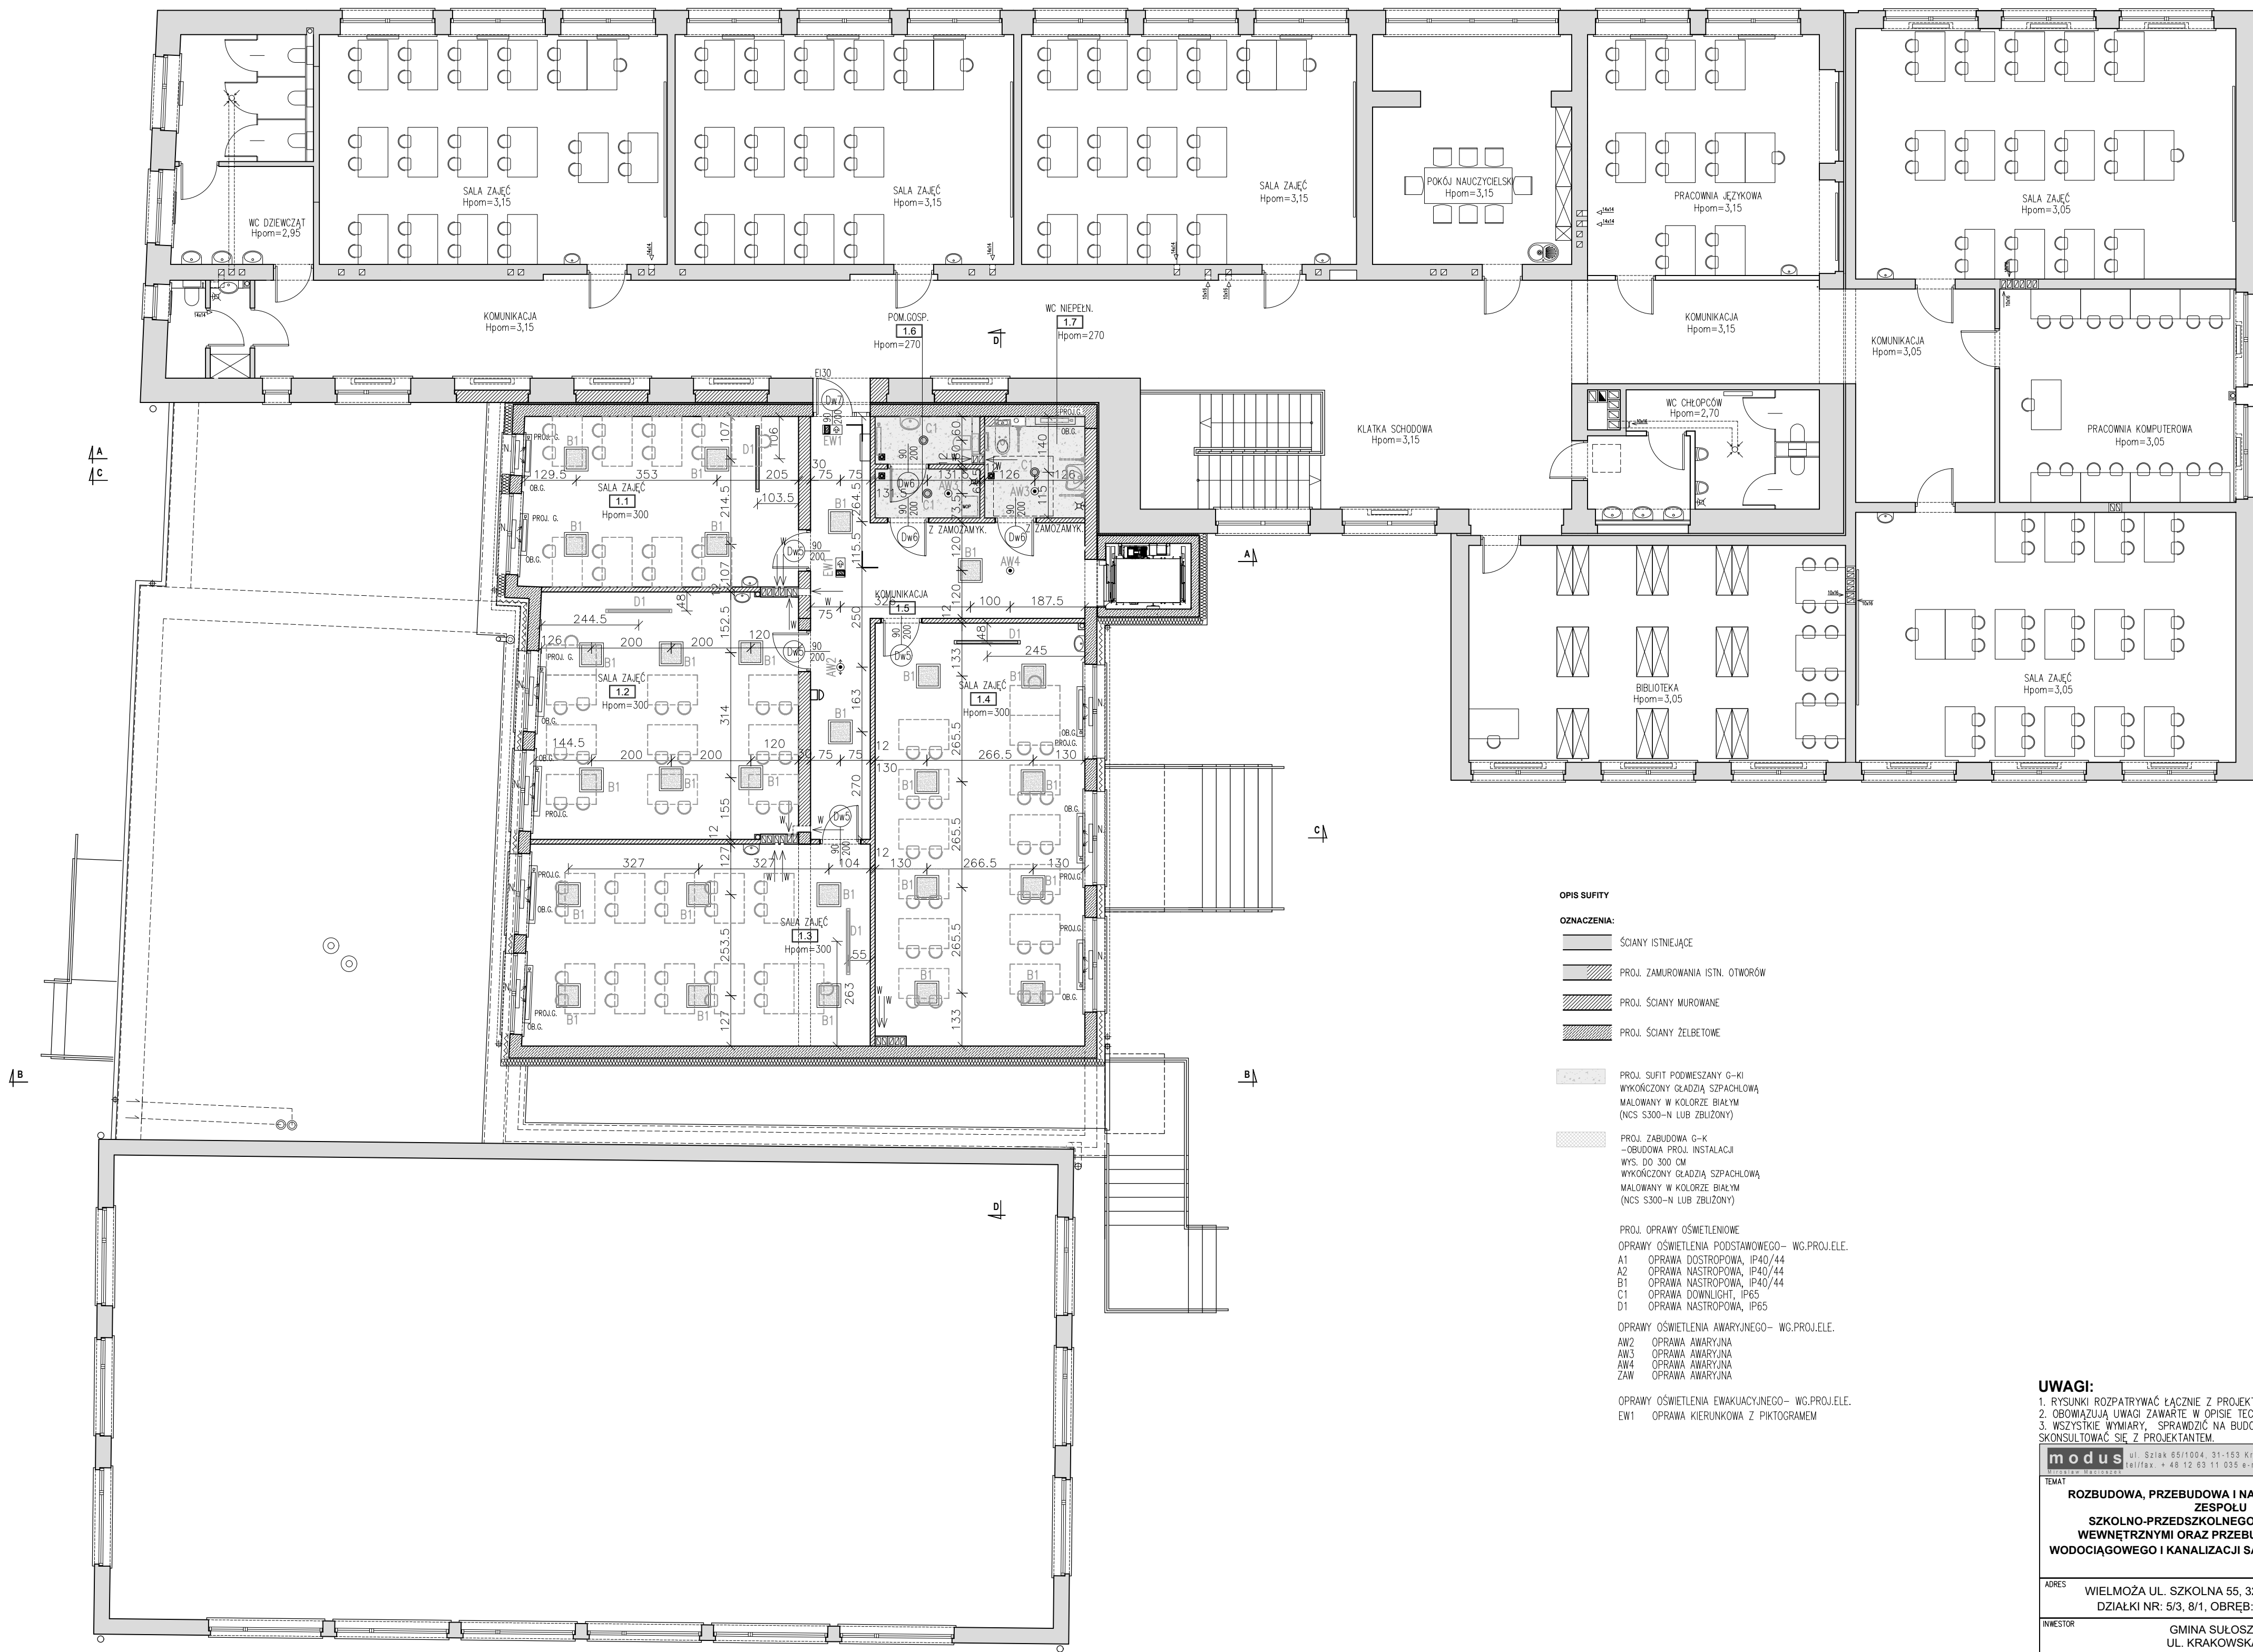

- OPIS SUFITY**
- OZNACZENIA:**
- ŚCIANY ISTNIEJĄCE
 - PROJ. ZAMUROWANIA ISTN. OTWORÓW
 - PROJ. ŚCIANY MUROWANE
 - PROJ. ŚCIANY ŻELBETOWE
 - PROJ. SUFIT PODWIESZANY G-KI WYKOŃCZONY GŁADZIA SZPACHLOWĄ MALOWANY W KOLORZE BIAŁYM (NCS S300-N LUB ZBLIŻONY)
 - PROJ. ZABUDOWA C-K -OBUDOWA PROJ. INSTALACJI WYS. DO 300 CM WYKOŃCZONY GŁADZIA SZPACHLOWĄ MALOWANY W KOLORZE BIAŁYM (NCS S300-N LUB ZBLIŻONY)
 - PROJ. OPRAWY OŚWIETLENIOWE: OPRAWY OŚWIETLENIA PODSTAWOWEGO- WG.PROJ.ELE.
 - A1 OPRAWA OŚTROPOWA, IP40/44
 - A2 OPRAWA NASTROPOWA, IP40/44
 - B1 OPRAWA NASTROPOWA, IP40/44
 - C1 OPRAWA DOWNLIGHT, IP65
 - D1 OPRAWA NASTROPOWA, IP65
 - OPRAWY OŚWIETLENIA AWARYJNEGO- WG.PROJ.ELE.
 - AW2 OPRAWA AWARYJNA
 - AW3 OPRAWA AWARYJNA
 - AW4 OPRAWA AWARYJNA
 - ZAW OPRAWA AWARYJNA
 - OPRAWY OŚWIETLENIA EWAKUACYJNEGO- WG.PROJ.ELE.
 - EW1 OPRAWA KIERUNKOWA Z PIKTOGRAMEM

UWAGI:

1. RYSUNKI ROZPATRYWAĆ ŁĄCZNIE Z PROJEKTAMI BRANŻOWYMI
2. OBOWIĄZUJĄ UWAGI ZAWARTE W OPISIE TECHNICZNYM
3. WSZYSTKIE WYMIARY, SPRAWDZIĆ NA BUDOWIE; W RAZIE NIEZGODNOŚCI SKONSULTOWAĆ SIĘ Z PROJEKTANTEM.

modus
ul. Szlak 65/1004, 31-153 Kraków
tel/fax: +48 12 63 11 035 e-mail: biuro@architekti-modus.pl

TEMAT

ROZBUDOWA, PRZEBUDOWA I NADBUDOWA BUDYNKU ZESPOŁU SZKOLNO-PRZEDSZKOLNEGO Z INSTALACJAMI WEWNĘTRZNYMI ORAZ PRZEBUDOWA PRZYŁĄCZA WODOCIĄGOWEGO I KANALIZACJI SANITARNEJ W WIELMOŻY

ADRES

WIELMOŻA UL. SZKOLNA 55, 32-045 SUŁOSZOWA, DZIAŁKI NR: 5/3, 8/1, OBRĘB: 0004 WIELMOŻA

INWESTOR

**GMINA SUŁOSZOWA
UL. KRAKOWSKA 139,
32-045 SUŁOSZOWA**

TYTUŁ

SUFITY-PIĘTRO

PROJEKTOWAŁ: mgr inż. arch. MIROSLAW MACIOSZEK	UPRAWNIENIA MPOIA/090/2010	PODPIS
SPRAWDZIŁ: mgr inż. arch. PAWEŁ ORLEF	UPRAWNIENIA Rz/A-06/05	PODPIS
ZESPÓŁ mgr inż. KAROLINA RUTYNA	UPRAWNIENIA	PODPIS
BRANŻA ARCHITEKTURA	DATA 06.2025	FAZA PB
	SKALA 1:100	NR RYSUNKU A-5.2

Wszelkie prawa zastrzeżone. Wszelkie prawa do projektu i rysunku architektonicznego są zarezerwowane. 