


RZUT FUNDAMENTÓW

SCHEMAT KONSTRUKCJI
1:100

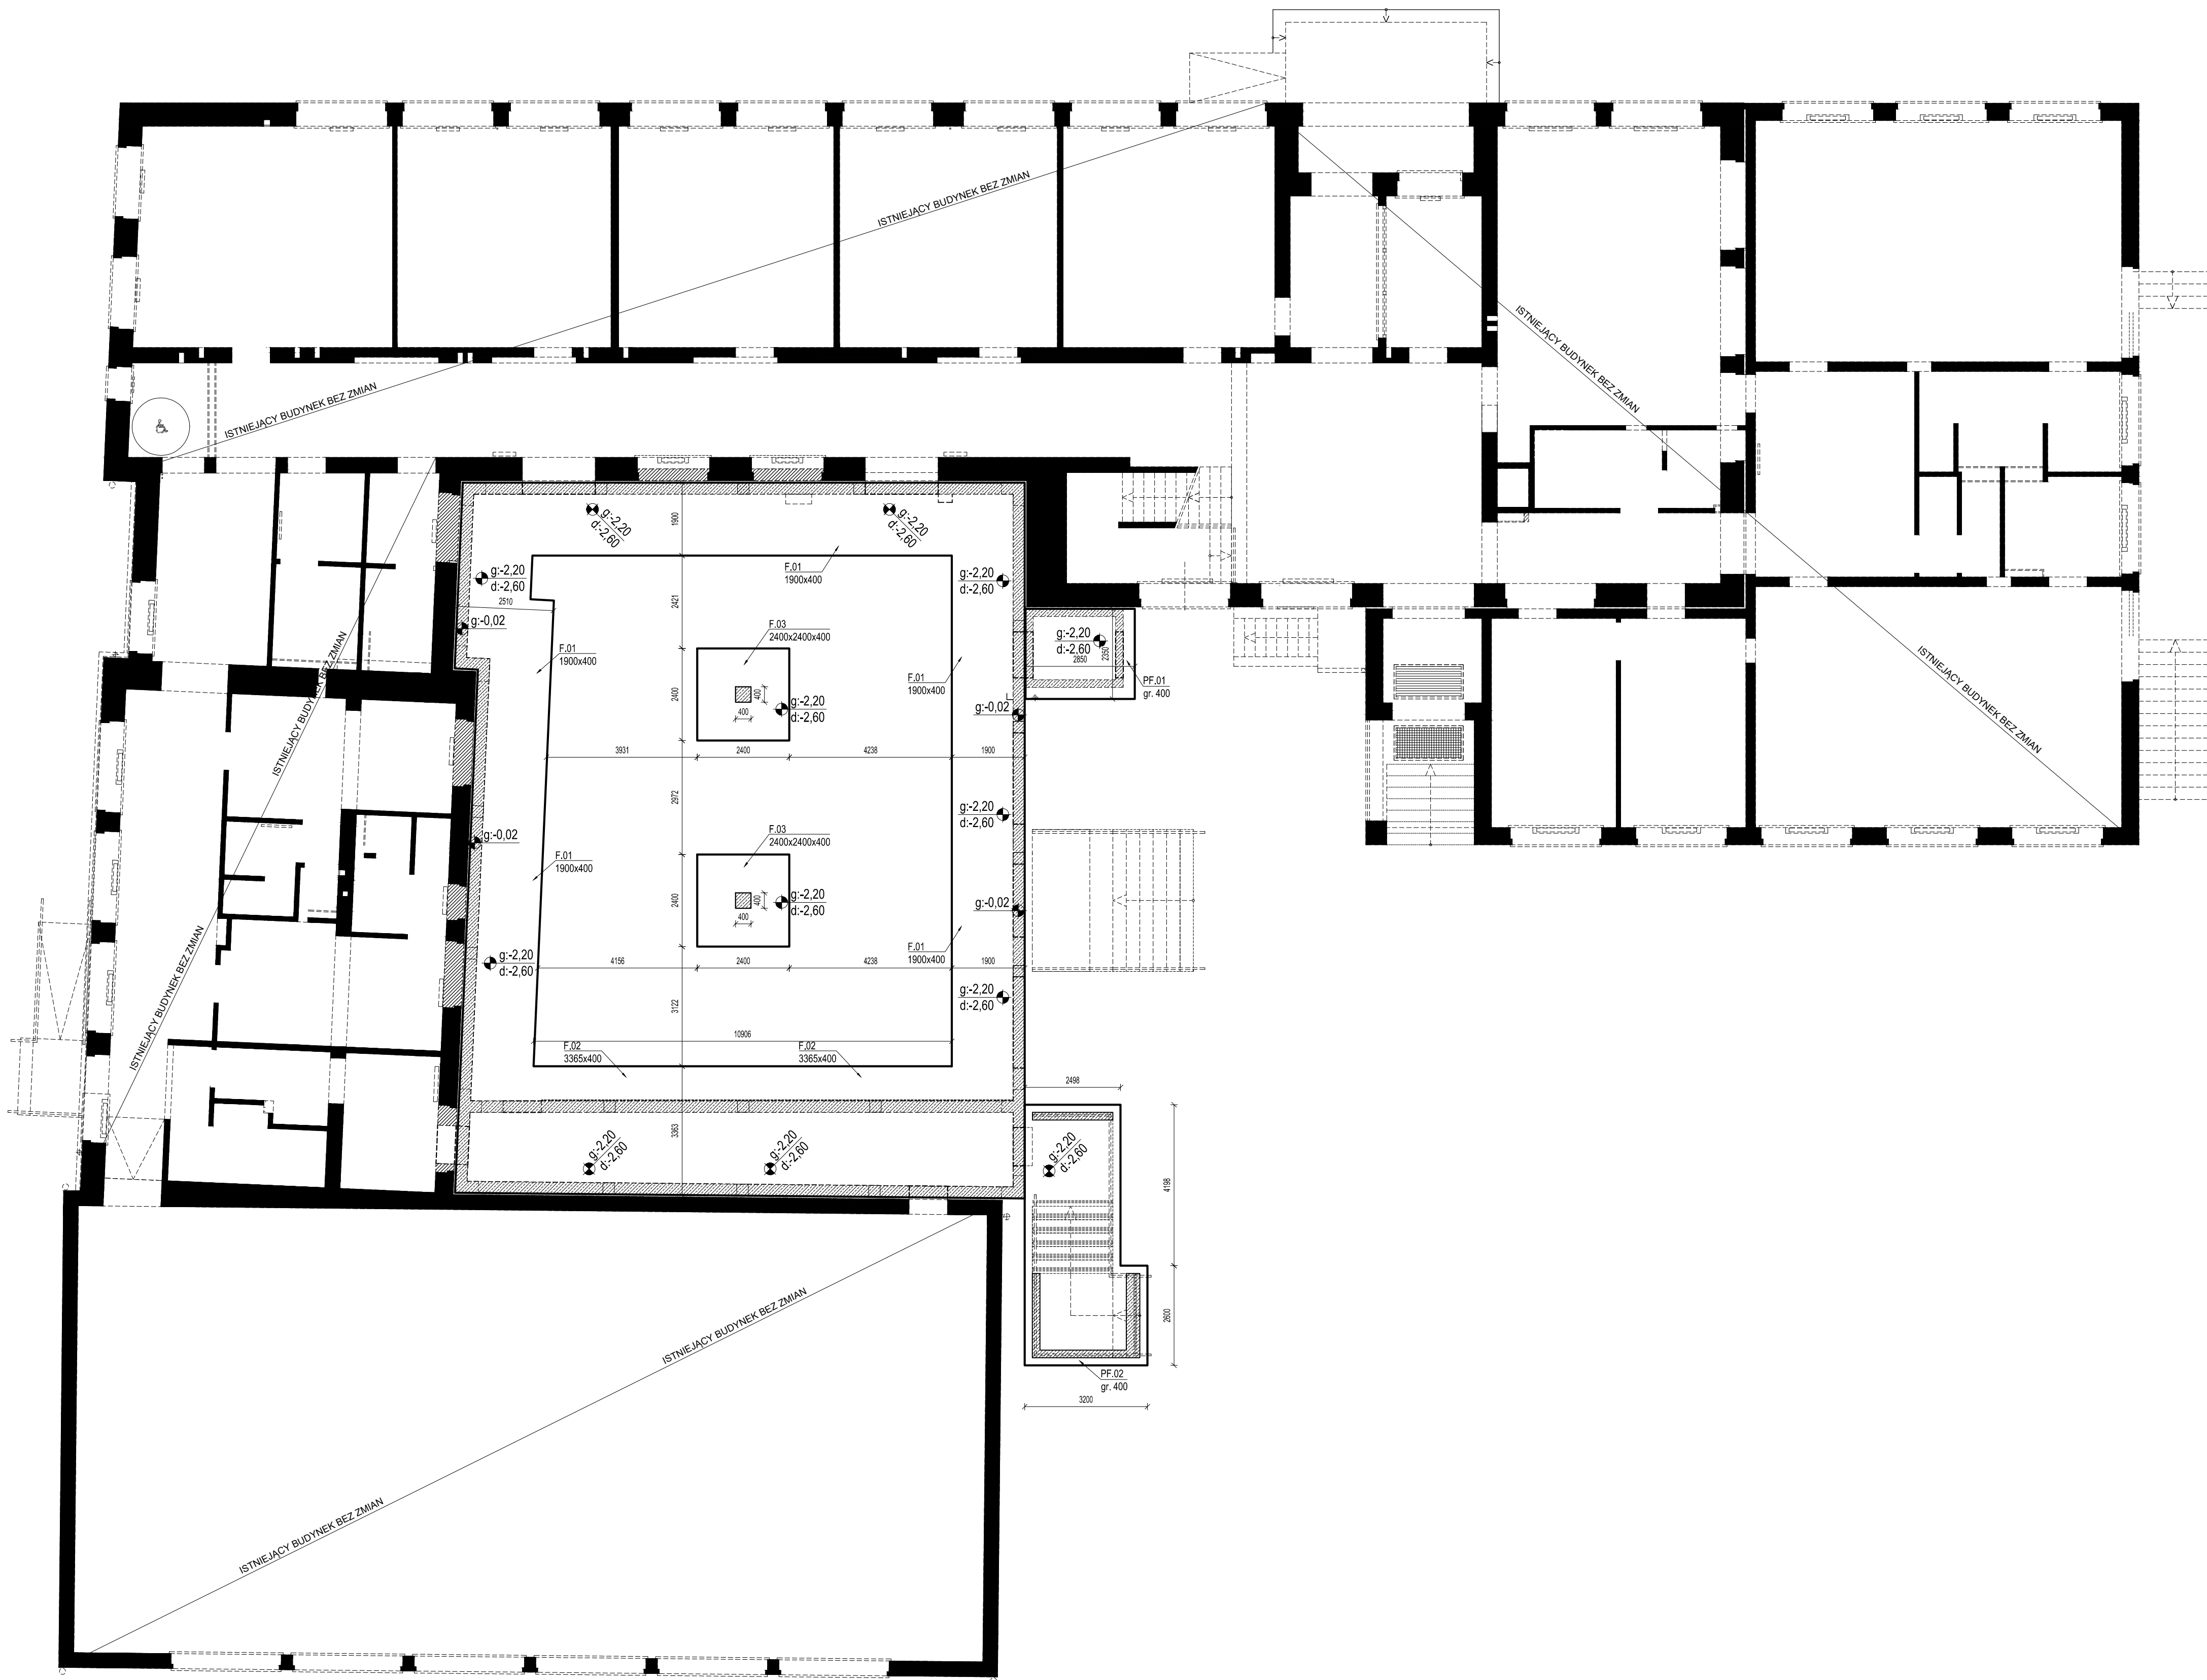

UWAGI:

A. UWAGI OGÓLNE:

STOSOWAĆ SIĘ DO UWAG ZAWARTYCH W OPISIE TECHNICZNYM I NA RYSUNKACH.
WSZYSTKIE WYMIARY PODANO W MILIMETRACH.
WSZYSTKIE PRACE PROWADZIĆ POD NAZDREM OSOBY UPRAWNIONEJ,
ZGODNIE Z ZASADAMI BHP ORAZ OŚRODNEJ MEDYCY TECHNICZNEJ.

B. WYTYCZNE DOTYCZĄCE KONSTRUKCJI ŻELBETOWEJ:
B.1. WYTYCZNE WYKONANIA KONSTRUKCJI ŻELBETOWEJ WG. EN-1992-1-1
B.2. MIESZANKA BETONOWA ZAKŁASZC.

- STOSOWAĆ IZOLACJĘ PRZECIWWODNĄ (parcie wody),
- IŁOŚĆ WARTSW ZGODNIE Z ZALECENIAMI PRODUCENTA IZOLACJI.
- STOSOWAĆ USZCZELNIENIA POŁĄCZEŃ ROBOCZYCH, ORAZ PŁYTA-ŚCIANA.
- PRZEBIEGIA ROZPATRYWAĆ ZGODNIE Z RYS. INSTALACJI.
- RZĘDNE PODSZYBIA POTWIERDZIĆ Z DOSTAWCĄ WIDNY.

BETON KONSTRUKCYJNY	C25/30
fundamenty, ściany podziemne zew.	W10
beton wodoszczelny	
PODBETON	C8/10
STAL ZBROJENIOWA	A-III N
Orużina zbrożenia wg rysunków szczegółowych.	gatunek Bst500S

modus		ul. Szlak 65/1004, 31-153 Kraków tel/fax: + 48 12 63 11 035 e-mail: biuro@architekti-modus.pl			
TEMAT					
ROZBUDOWA, PRZEBUDOWA I NADBUDOWA BUDYNKU ZESPOŁU SZKOLNO-PRZEDSZKOLNEGO Z 2 INSTALACJAMI WĘWNETRZNYMI ORAZ PRZEBUDOWA PRZYŁĄCZA WODOCIĄGOWEGO I KANALIZACJI SANITARNEJ W WIELMOŻY					
ADRES					
WIELMOŻA UL. SZKOLNA 55, 32-045 SUŁOŚZOWA, DZIAŁKI NR: 5/3, 8/1, OBREB: 0004 WIELMOŻA					
INWESTOR					
GMINA SUŁOŚZOWA UL. KRAKOWSKA 139, 32-045 SUŁOŚZOWA					
TYTUŁ					
RZUT FUNDAMENTÓW					
PROJEKTOWAŁ		UPRAWNIENIA	PODPIS		
MGR INŻ. PIOTR PROSZĘTGA		POK00002POOK/12			
SPRAWDZIŁ		UPRAWNIENIA	PODPIS		
MGR INŻ. JAROSŁAW ŚLIWA		K-166/01			
ZESPÓŁ		UPRAWNIENIA	PODPIS		
BRANŻA		DATA	FAZA	SKALA	NR RYSUNKU
KONSTRUKCYJNA		08.2025	PT	1:100	K.01