


RZUT STROPU NAD
PARTEREM
SCHEMAT KONSTRUKCJI
1:100

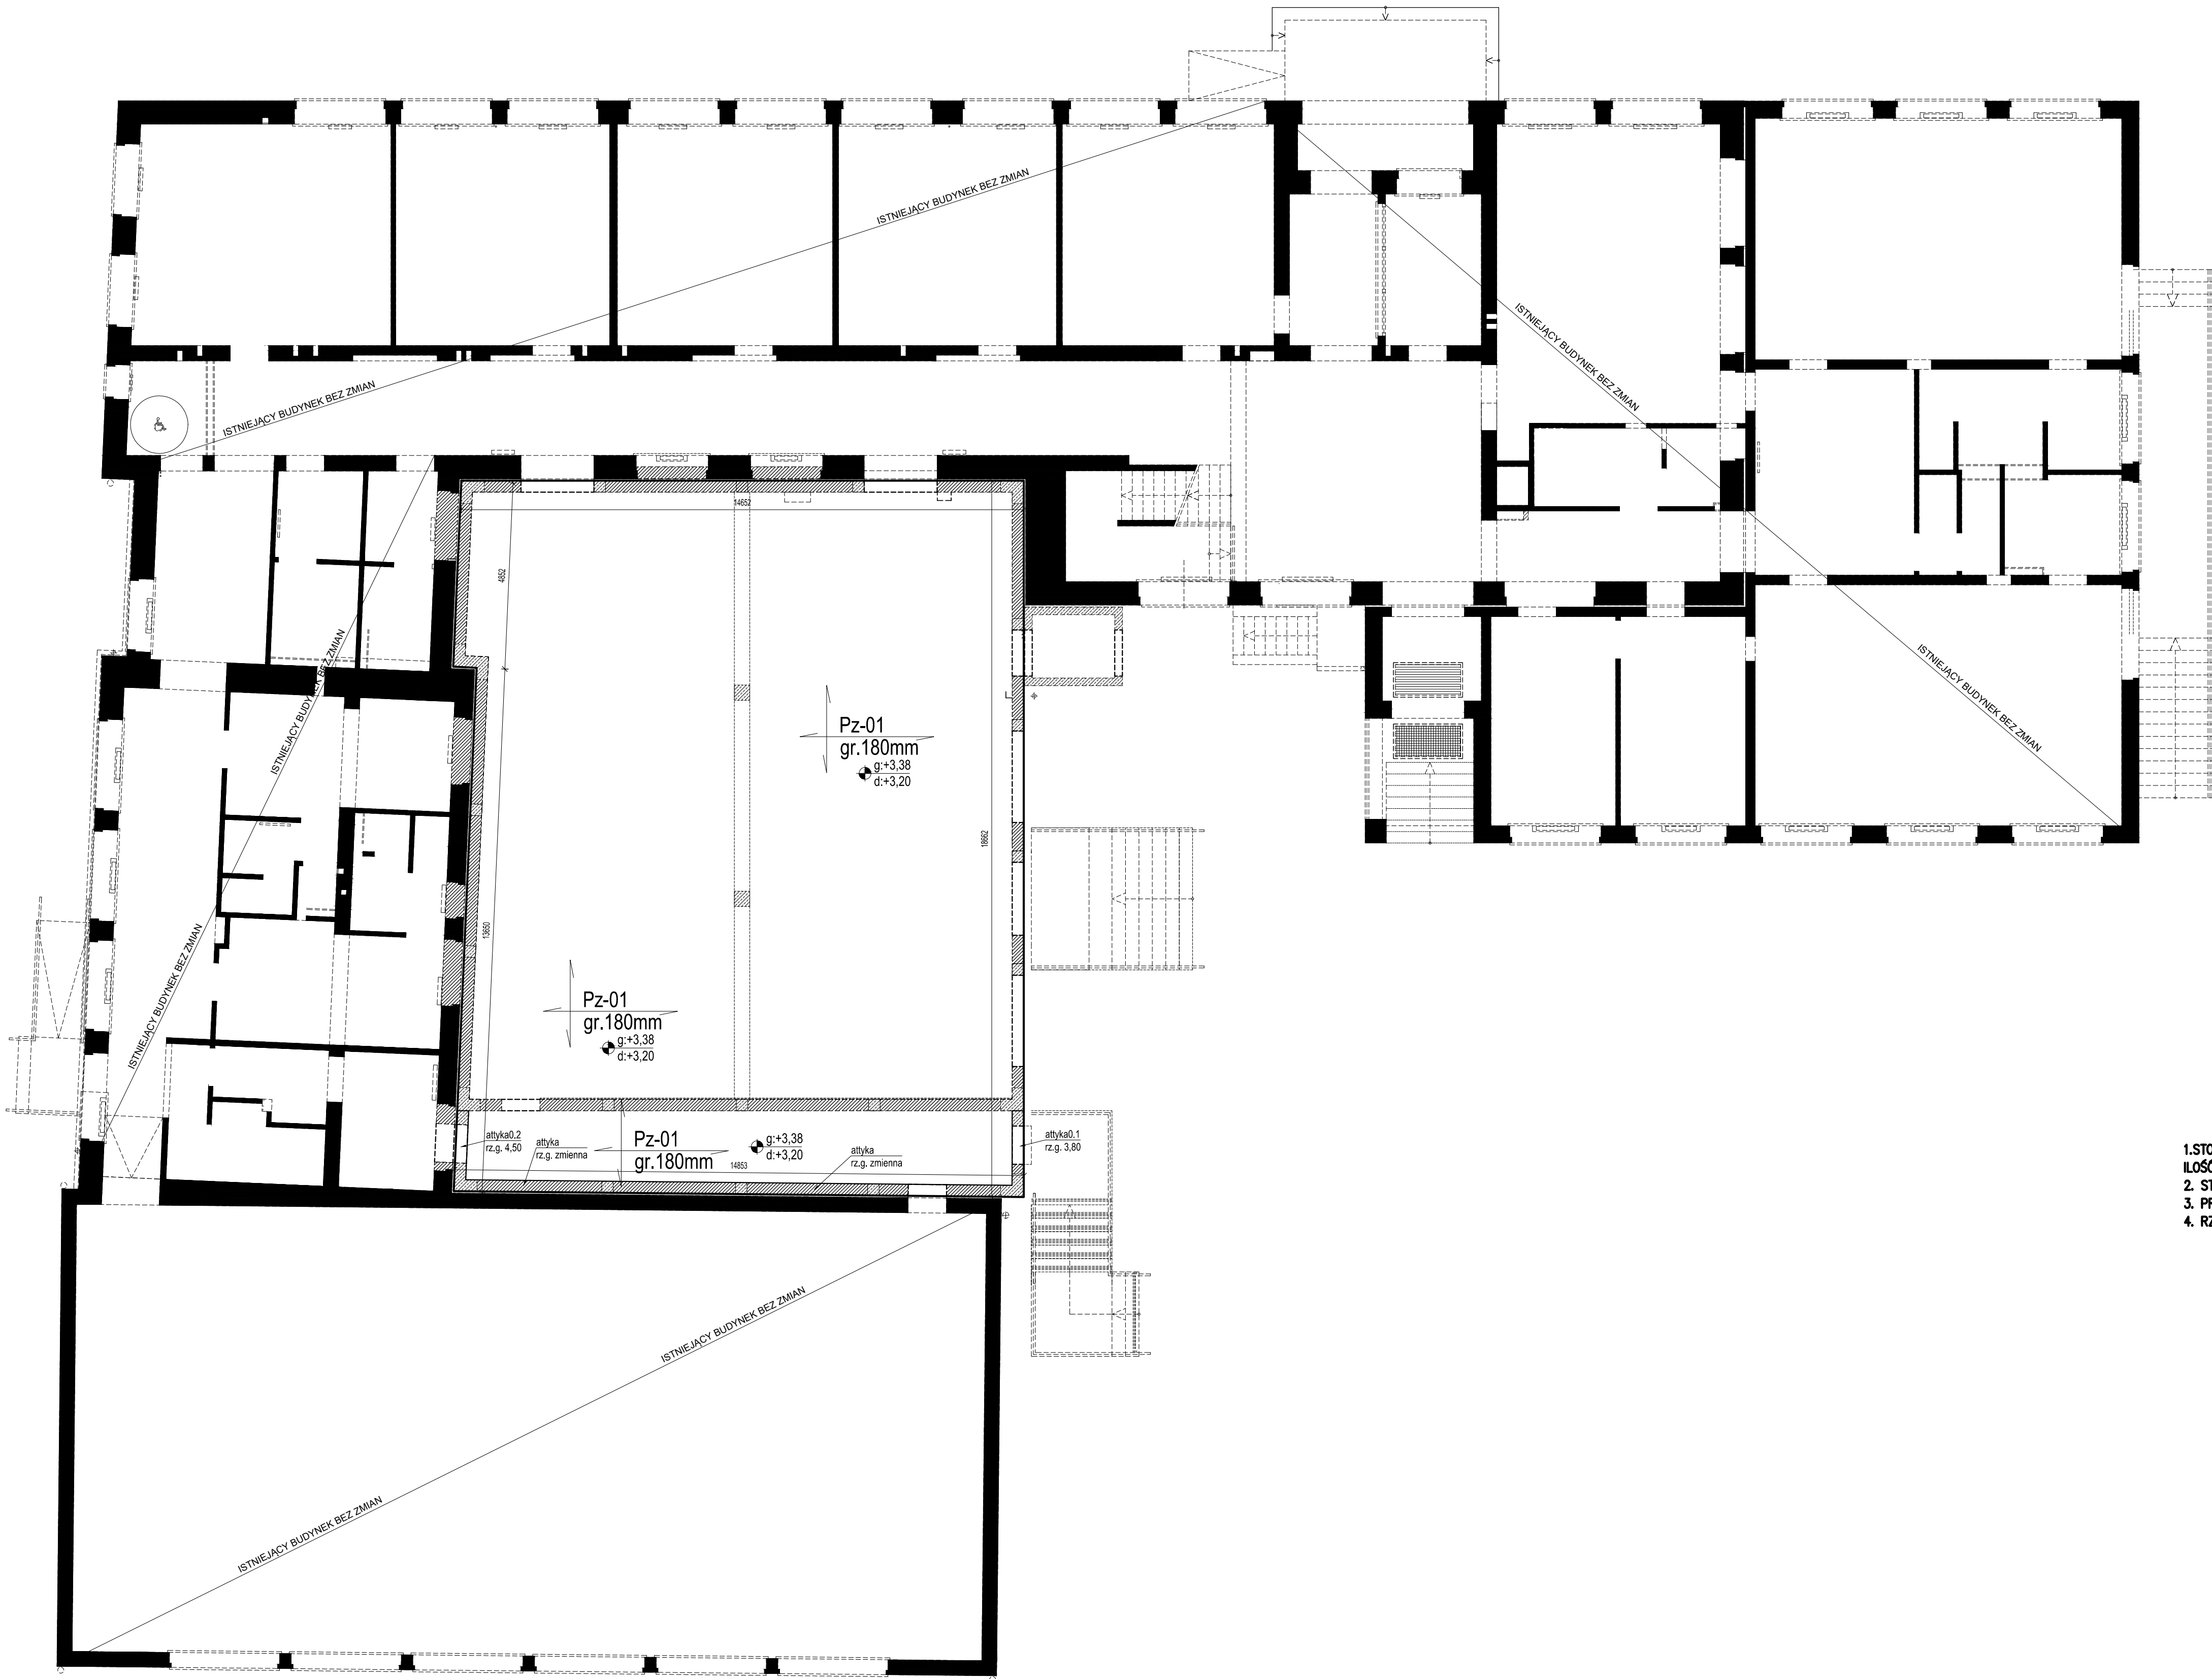

UWAGI:

A. UWAGI OGÓLNE:

STOSOWAĆ SIĘ DO UWAG ZAWARTYCH W OPISIE TECHNICZNYM I NA RYSUNKACH.
WSZYSTKIE WYMIARY PODANO W MILIMETRACH.
WSZYSTKIE PRACE PROWADZIĆ POD NADZOREM OSOBY UPRAWNIIONEJ,
ZGODNIE Z ZASADAMI BHP ORAZ OŚRODNEJ MEDYCY TECHNICZNEJ.
B. WYTYCZNE DOTYCZĄCE KONSTRUKCJI ŻELBETOWEJ.
B.1. WYTYCZNE WYKONANIA KONSTRUKCJI ŻELBETOWEJ WG. EN-1992-1-1
B.2. MIESZANKI BETONOWA ZAKŁASZCZ.

1. STOSOWAĆ IZOLACJĘ PRZECIWWODNĄ (parcie wody).
2. STOSOWAĆ USZCZELNIENIA POŁĄCZEŃ ROBOCZYCH, ORAZ PŁYTA-ŚCIANA.
3. PRZEBIECIA ROZPATRYWAĆ ZGODNIE Z RYS. INSTALACJI.
4. RZĘDNE PODSZYBIA POTWIERDZIĆ Z DOSTAWCĄ WIDNY.

BETON KONSTRUKCYJNY	C25/30
fundamenty, ściany podziemne zew.	W10
beton wodoszczelny	
PODBETON	C8/10
STAL ZBROJENIOWA	A-III N
Orułina zbrojenia wg rysunków szczegółowych.	gatunek Bst500S

modus	ul. Szlak 65/1004, 31-153 Kraków
ul. Szlak 65/1004, 31-153 Kraków	tel./fax: +48 12 63 11 035 e-mail: biuro@architekti-modus.pl
DATA	08.2025
ROZBUDOWA, PRZEBUDOWA I NADBUDOWA BUDYNKU	ZESPÓŁU
SZKOLNO-PRZEDSZKOLNEGO Z INSTALACJAMI	WĘWNETRZNYMI ORAZ PRZEBUDOWA PRZYŁĄCZA
WODOCIAGOWEGO I KANALIZACJI SANITARNEJ W WIELMOŻY	
ADRES	WIELMOŻA UL. SZKOLNA 55, 32-045 SUŁOŚZOWA, DZIAŁKI NR: 5/3, 8/1, OBRĘB: 0004 WIELMOŻA
INWESTOR	GMINA SUŁOŚZOWA UL. KRAKOWSKA 139, 32-045 SUŁOŚZOWA
TYTUŁ	RZUT STROPU NAD PARTEREM
PROJEKTOWAŁ	UPRAWNIENIA
MGR INŻ. PIOTR PROSZTEGA	PODKOORDOPROK/12
SPRAWIEDZ	UPRAWNIENIA
MGR INŻ. JAROSŁAW ŚLIWA	K-166/01
ZESPÓŁ	UPRAWNIENIA
BRANŻA	DATA
KONSTRUKCYJNA	08.2025
FAZA	PT
SKALA	1:100
NR RYSUNKU	K.03