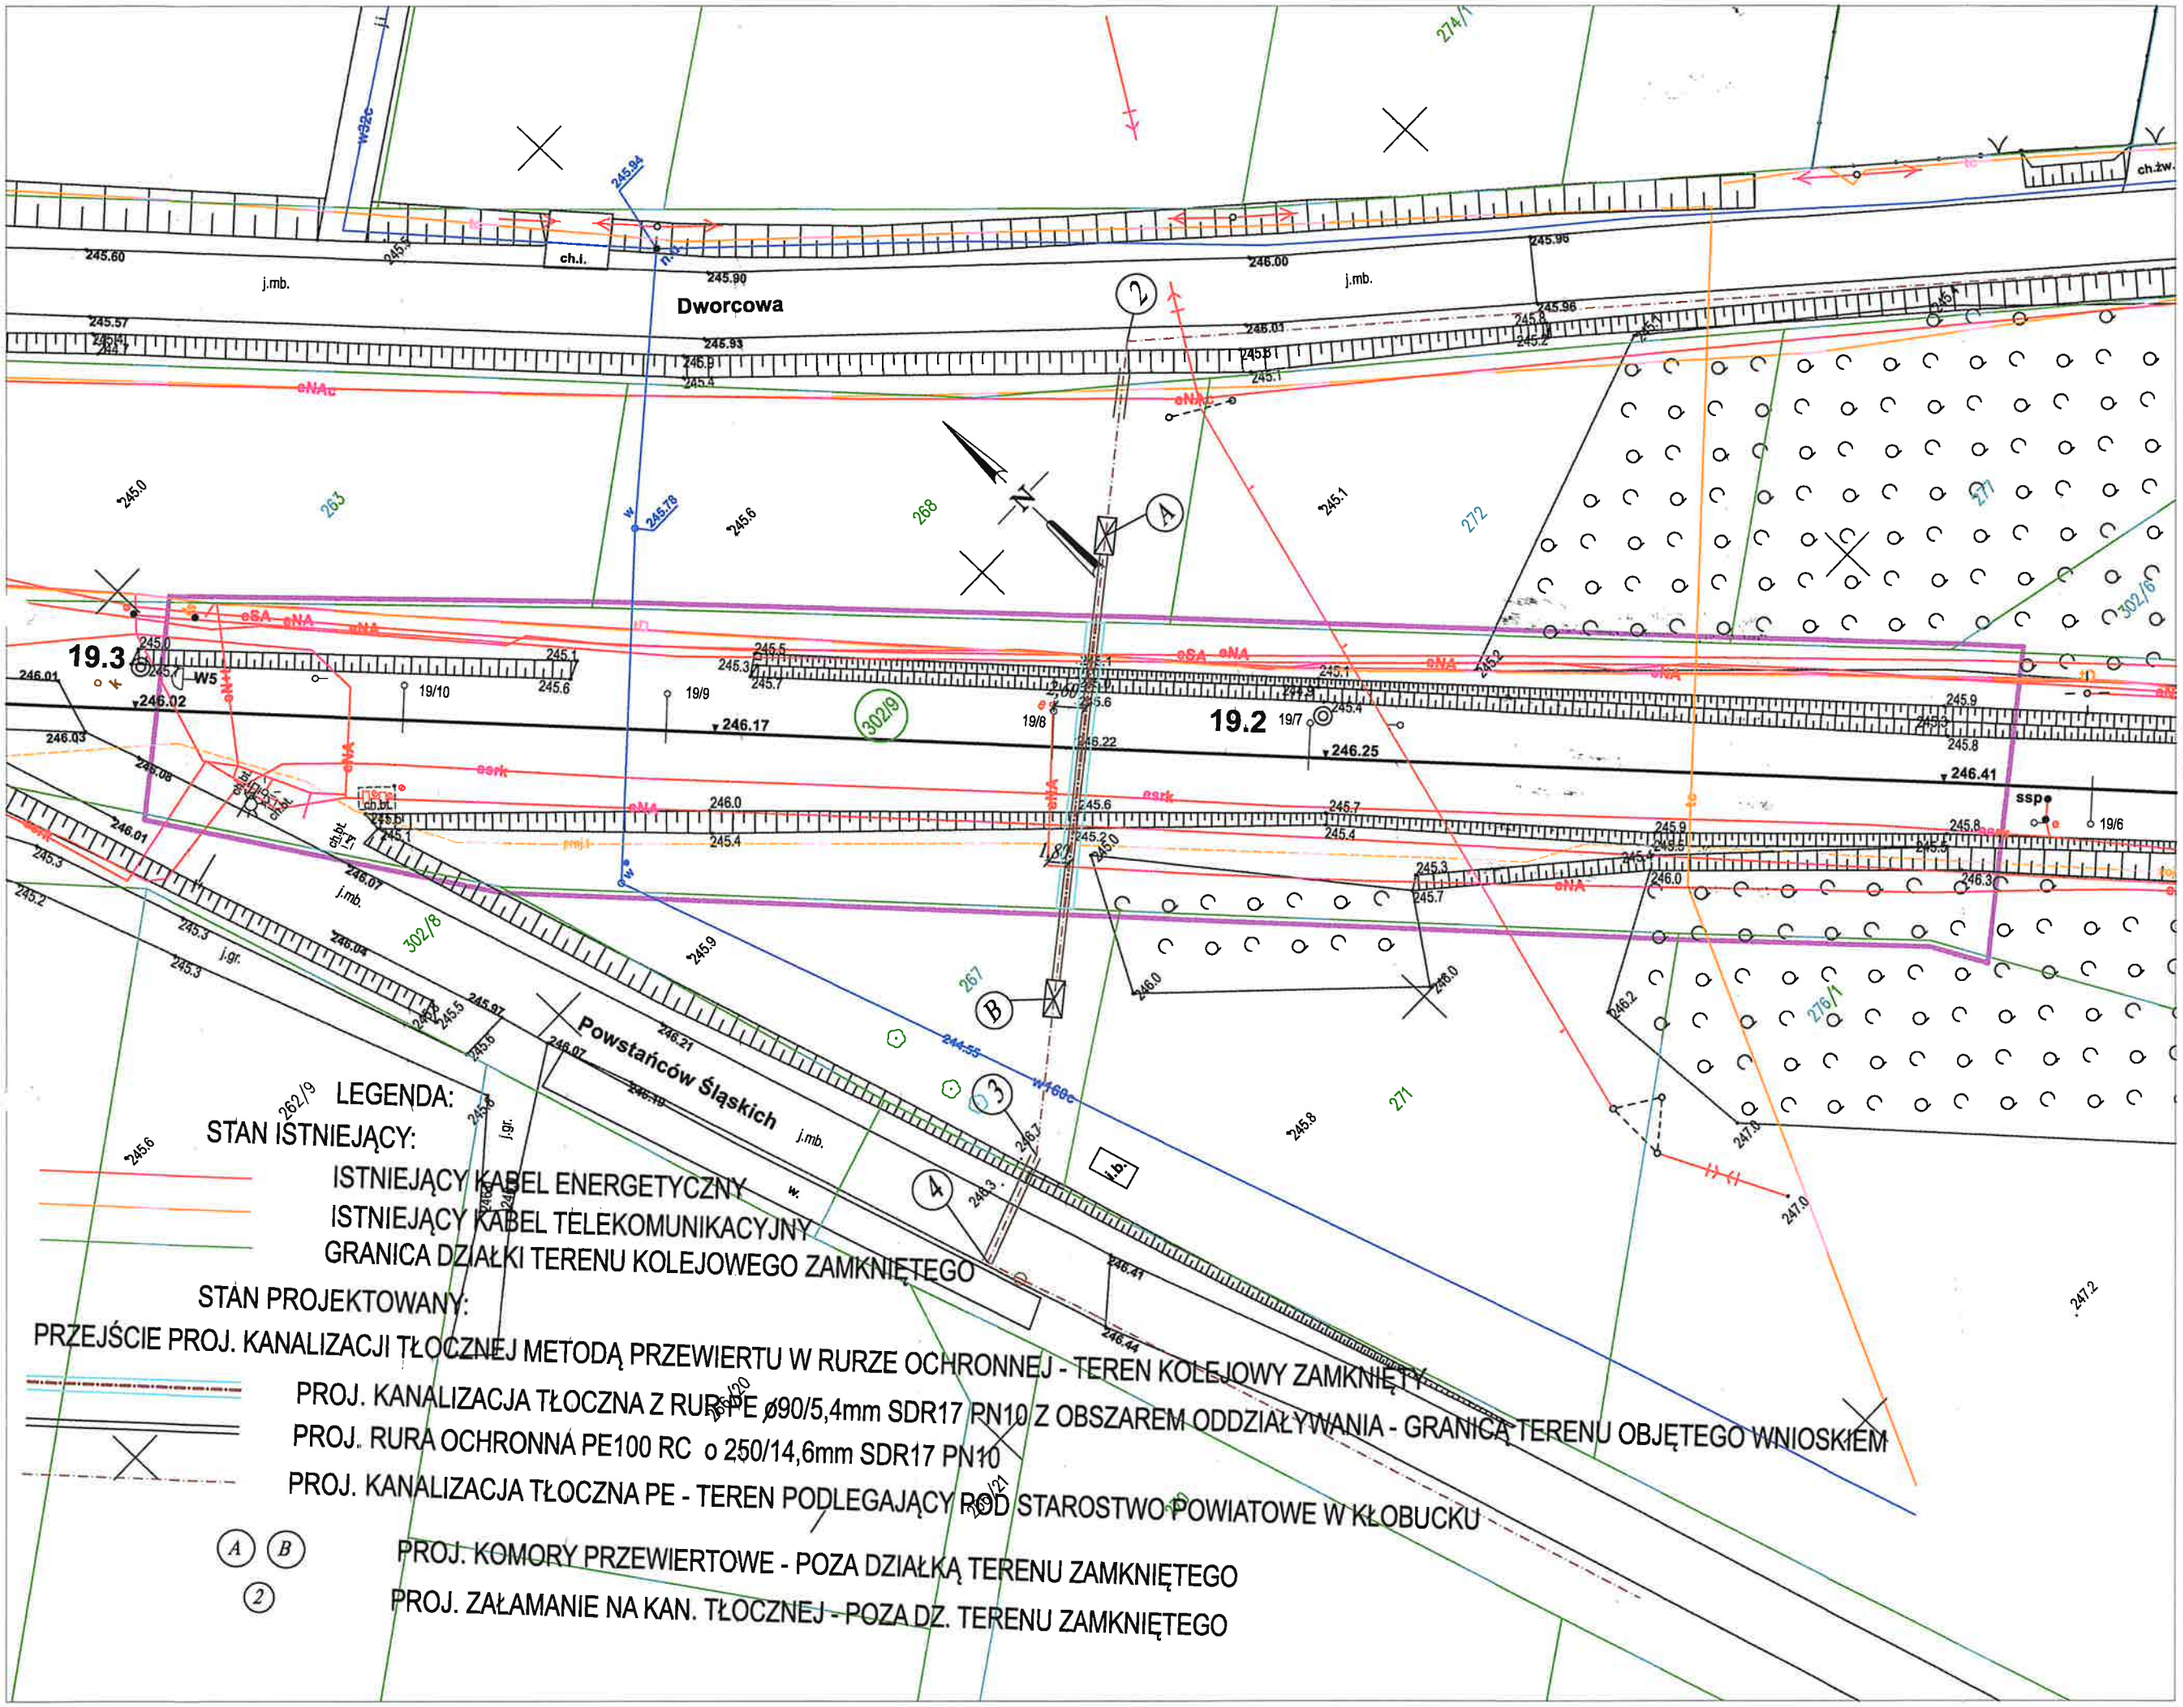

GEO-CA

MAPA DO CELÓW PROJ

skala 1:500

DER: KNKa2a.6321.99.2025

Linia nr 181 HERBY NOWE - OLEŚNICA
Stacja : Panki
km: 19.140 - 19.300
Województwo: śląskie
Powiat: Kłobucki
Jedn. ewid.: Panki 240606_2
Obręb ewid.: Cyganka 0002
Działka PKP: 302/9

zakres opracowania:

działki terenu zamkniętego PKP: 302/9

Sekcje mapy: 6.144.27.23.2.1

Układ współrzędnych: 2000 strefa 6
Układ wysokości: Kronsztad 86

Mapę wykonano w skali 1:500 na podstawie numer
znajdującej się w zasobie KODGiK w Katowicach, r
PODGiK w Kłobucku oraz bezpośredniego pomiaru

UWAGA!:
Wykazane na niniejszej mapie granice ewidencyjne nie z
wymaganą dokładnością.
Granice działek wniesiono z mapy ewidencji grunt
granic.
Niniejsza mapa może służyć do projektowania budynków
granic nieruchomości.
Przedmiotem planowanej inwestycji nie są budynki usytu
nieruchomości.
Niniejsza mapa do celów projektowych została wyk
służebności gruntowych.

Stan na dzień: 22.05.2025r.
Wykonawca:

Załącznik nr 1 do decyzji
Nr 8/2026 z dnia 10.06.2026
ŚLĄSKI URZĄD WOJEWÓDZKI
W KATOWICACH
Wydział Infrastruktury
Znak sprawy: IFIII.746.7.2026

Signed by / Podpisano przez:
Bożena Agata Goldamer-Kapała
Date / Data: 2026-06-10 15:56