


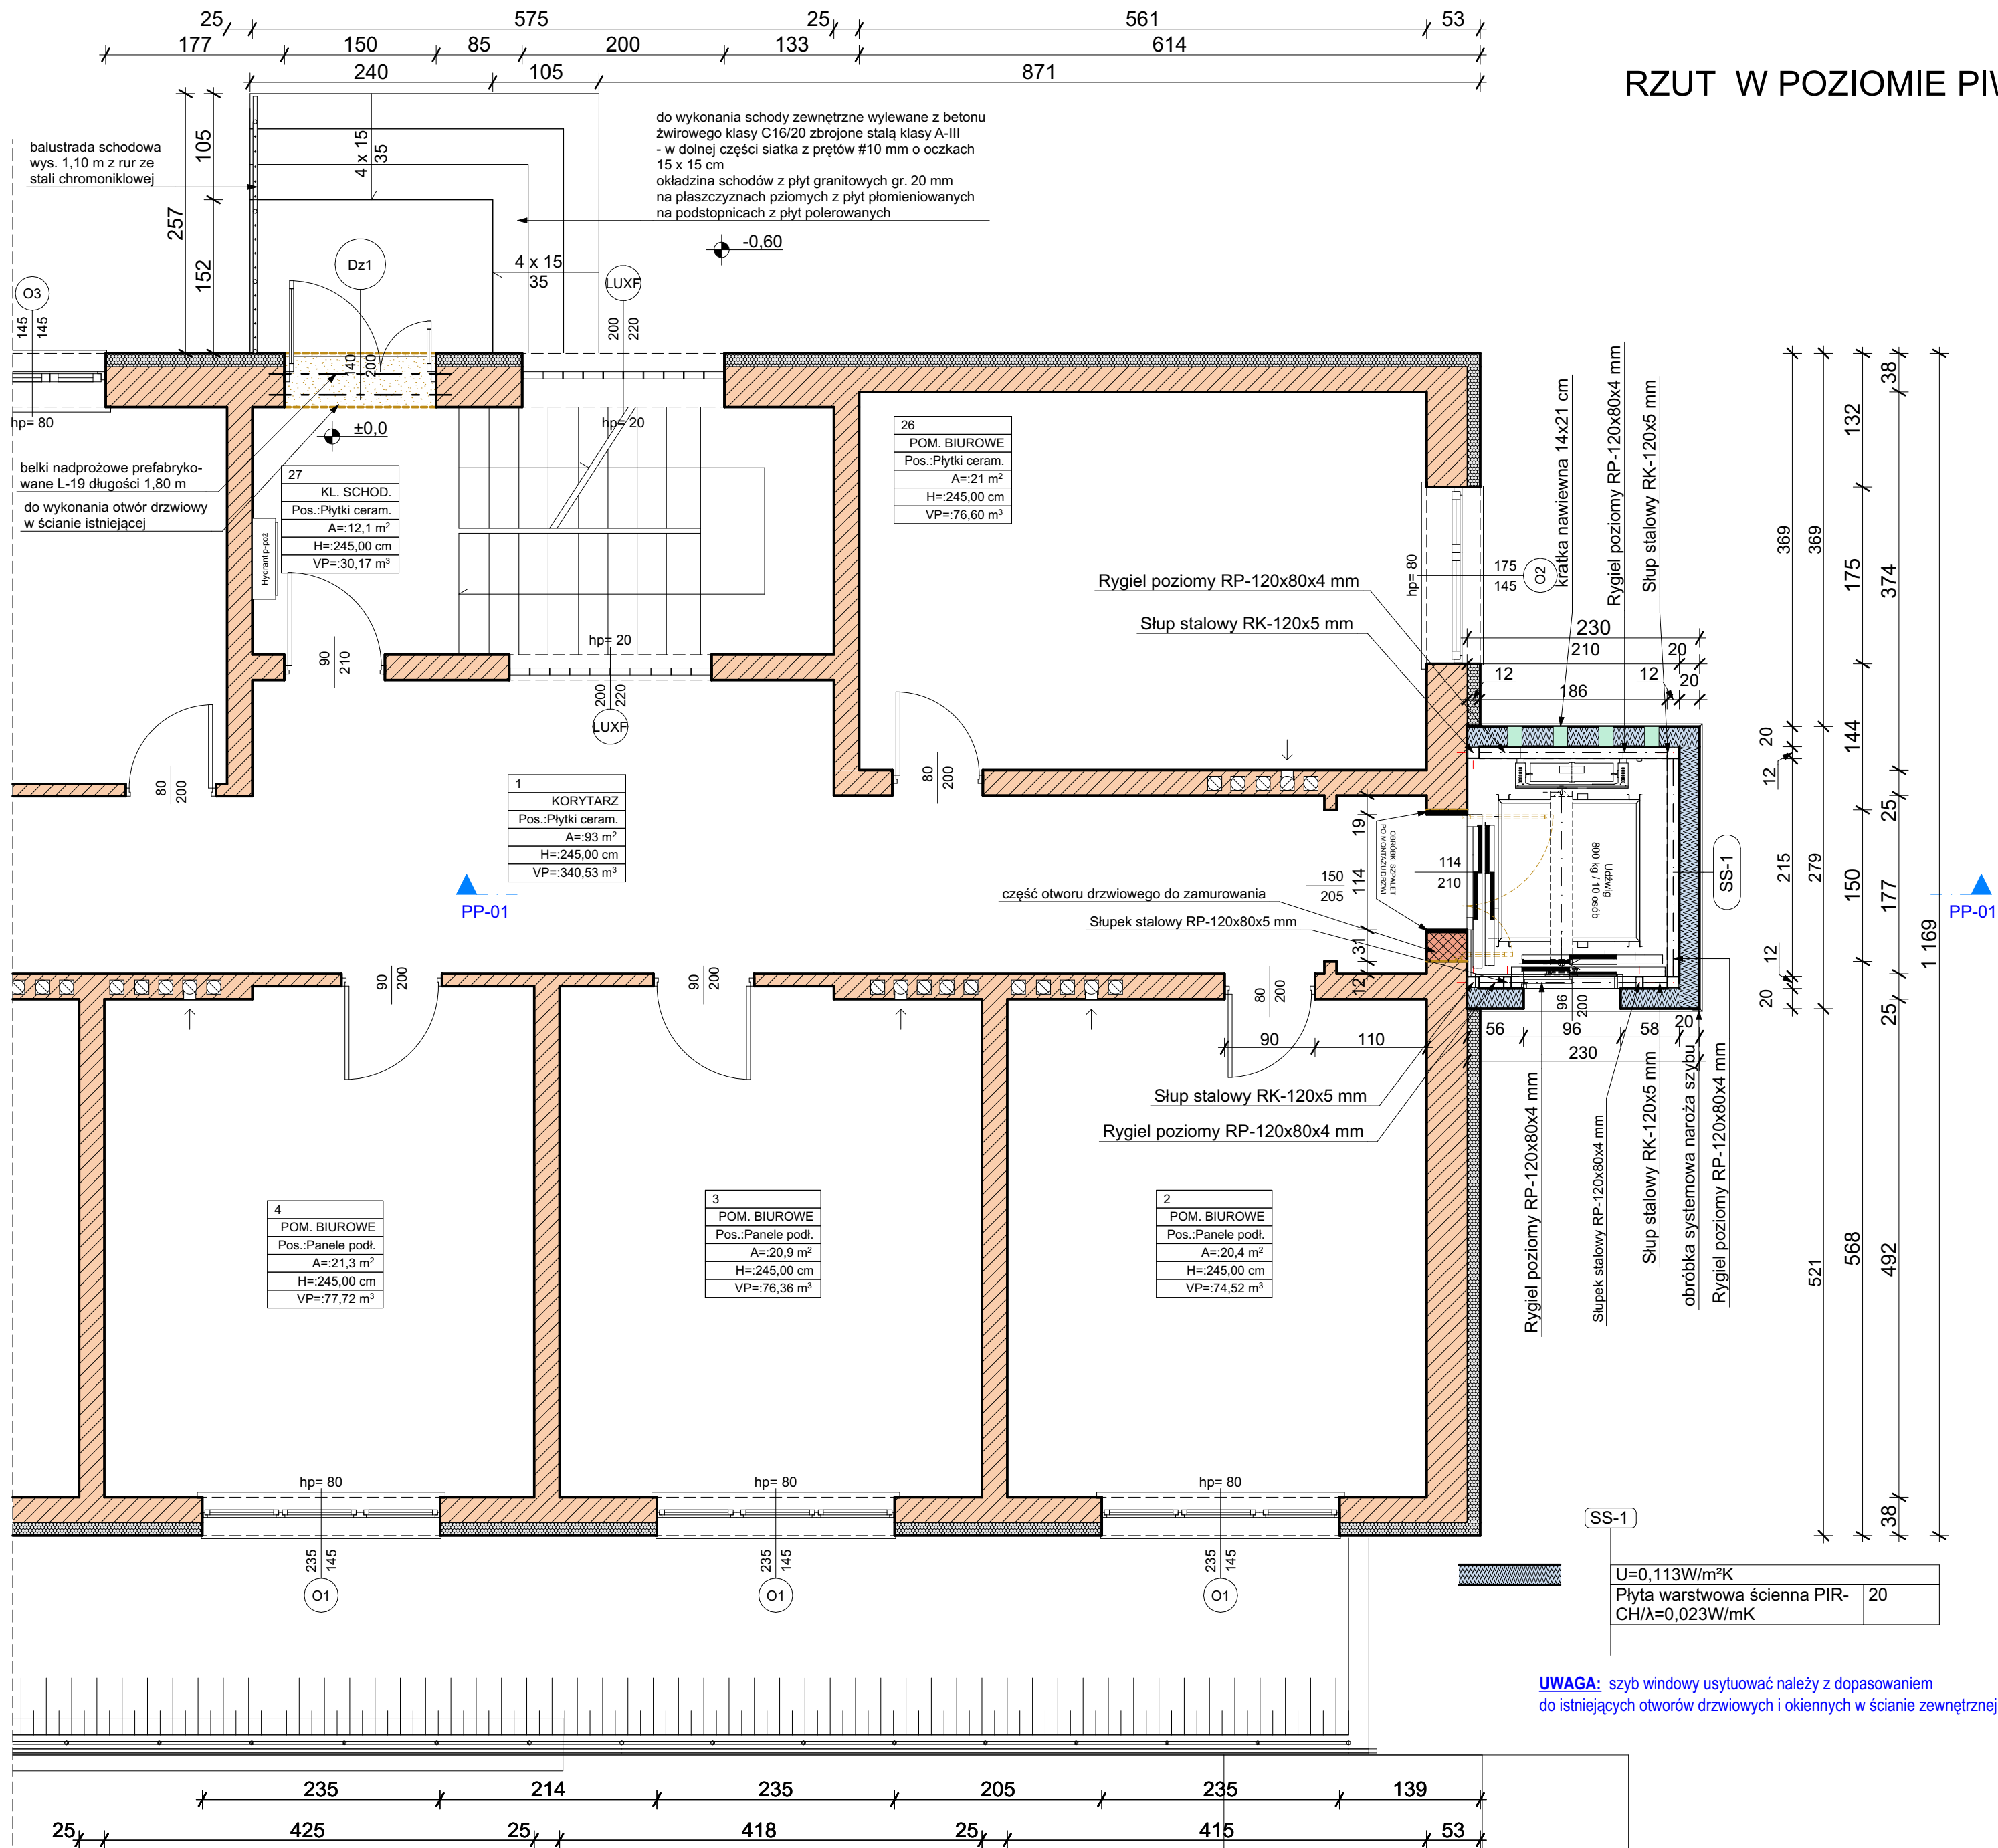

RZUT W POZIOMIE PIWNIC - SKALA 1:50



**BIURO USŁUG PROJEKTOWYCH I
OBSŁUGI INWESTYCYJNEJ
Jan Hara**

Ulica: Rynek nr 38
Miasto: Rudnik nad Sanem
Województwo: Podkarpackie
Kod pocztowy: 37-420

Tytuł projektu:

**Winda osobowa zewn ętrzna przy
budynku użyteczności publicznej
w Nisku przy ul. 3-Go Maja 32,
działka nr ewid. 8015/3.**

Inwestor: Powiat Nizański; ul. Pl. Wolności nr 2; 37-400
Nisko;

Nazwa rysunku:

Rzut w poziomie parteru

Rodzaj opracowania:

Projekt techniczny.

Projektant:
branża konstrukcyjna
Jan Hara

Podpis:

Upr.bud. nr 71/Tbg/88 do projektowania
w specjalności konstrukcyjno-budowlanej i ogr.
w specjalności architektonicznej

Projektant sprawdzający:
branża konstrukcyjna
**mgr inż. Adam
Krupa**

Podpis:

Upr.bud. nr PDK/0166/PWOK/12 do projektowania
w specjalności konstrukcyjno-budowlanej b.o.

Skala projektu:

1:50

ID Arkusza

K.02

Data opracowania:

Luty 2026 r.

UWAGA: szyb windy usytuować należy z dopasowaniem
do istniejących otworów drzwiowych i okiennych w ścianie zewnętrznej