


RZUT W POZIOMIE PIWNIC - SKALA 1:50

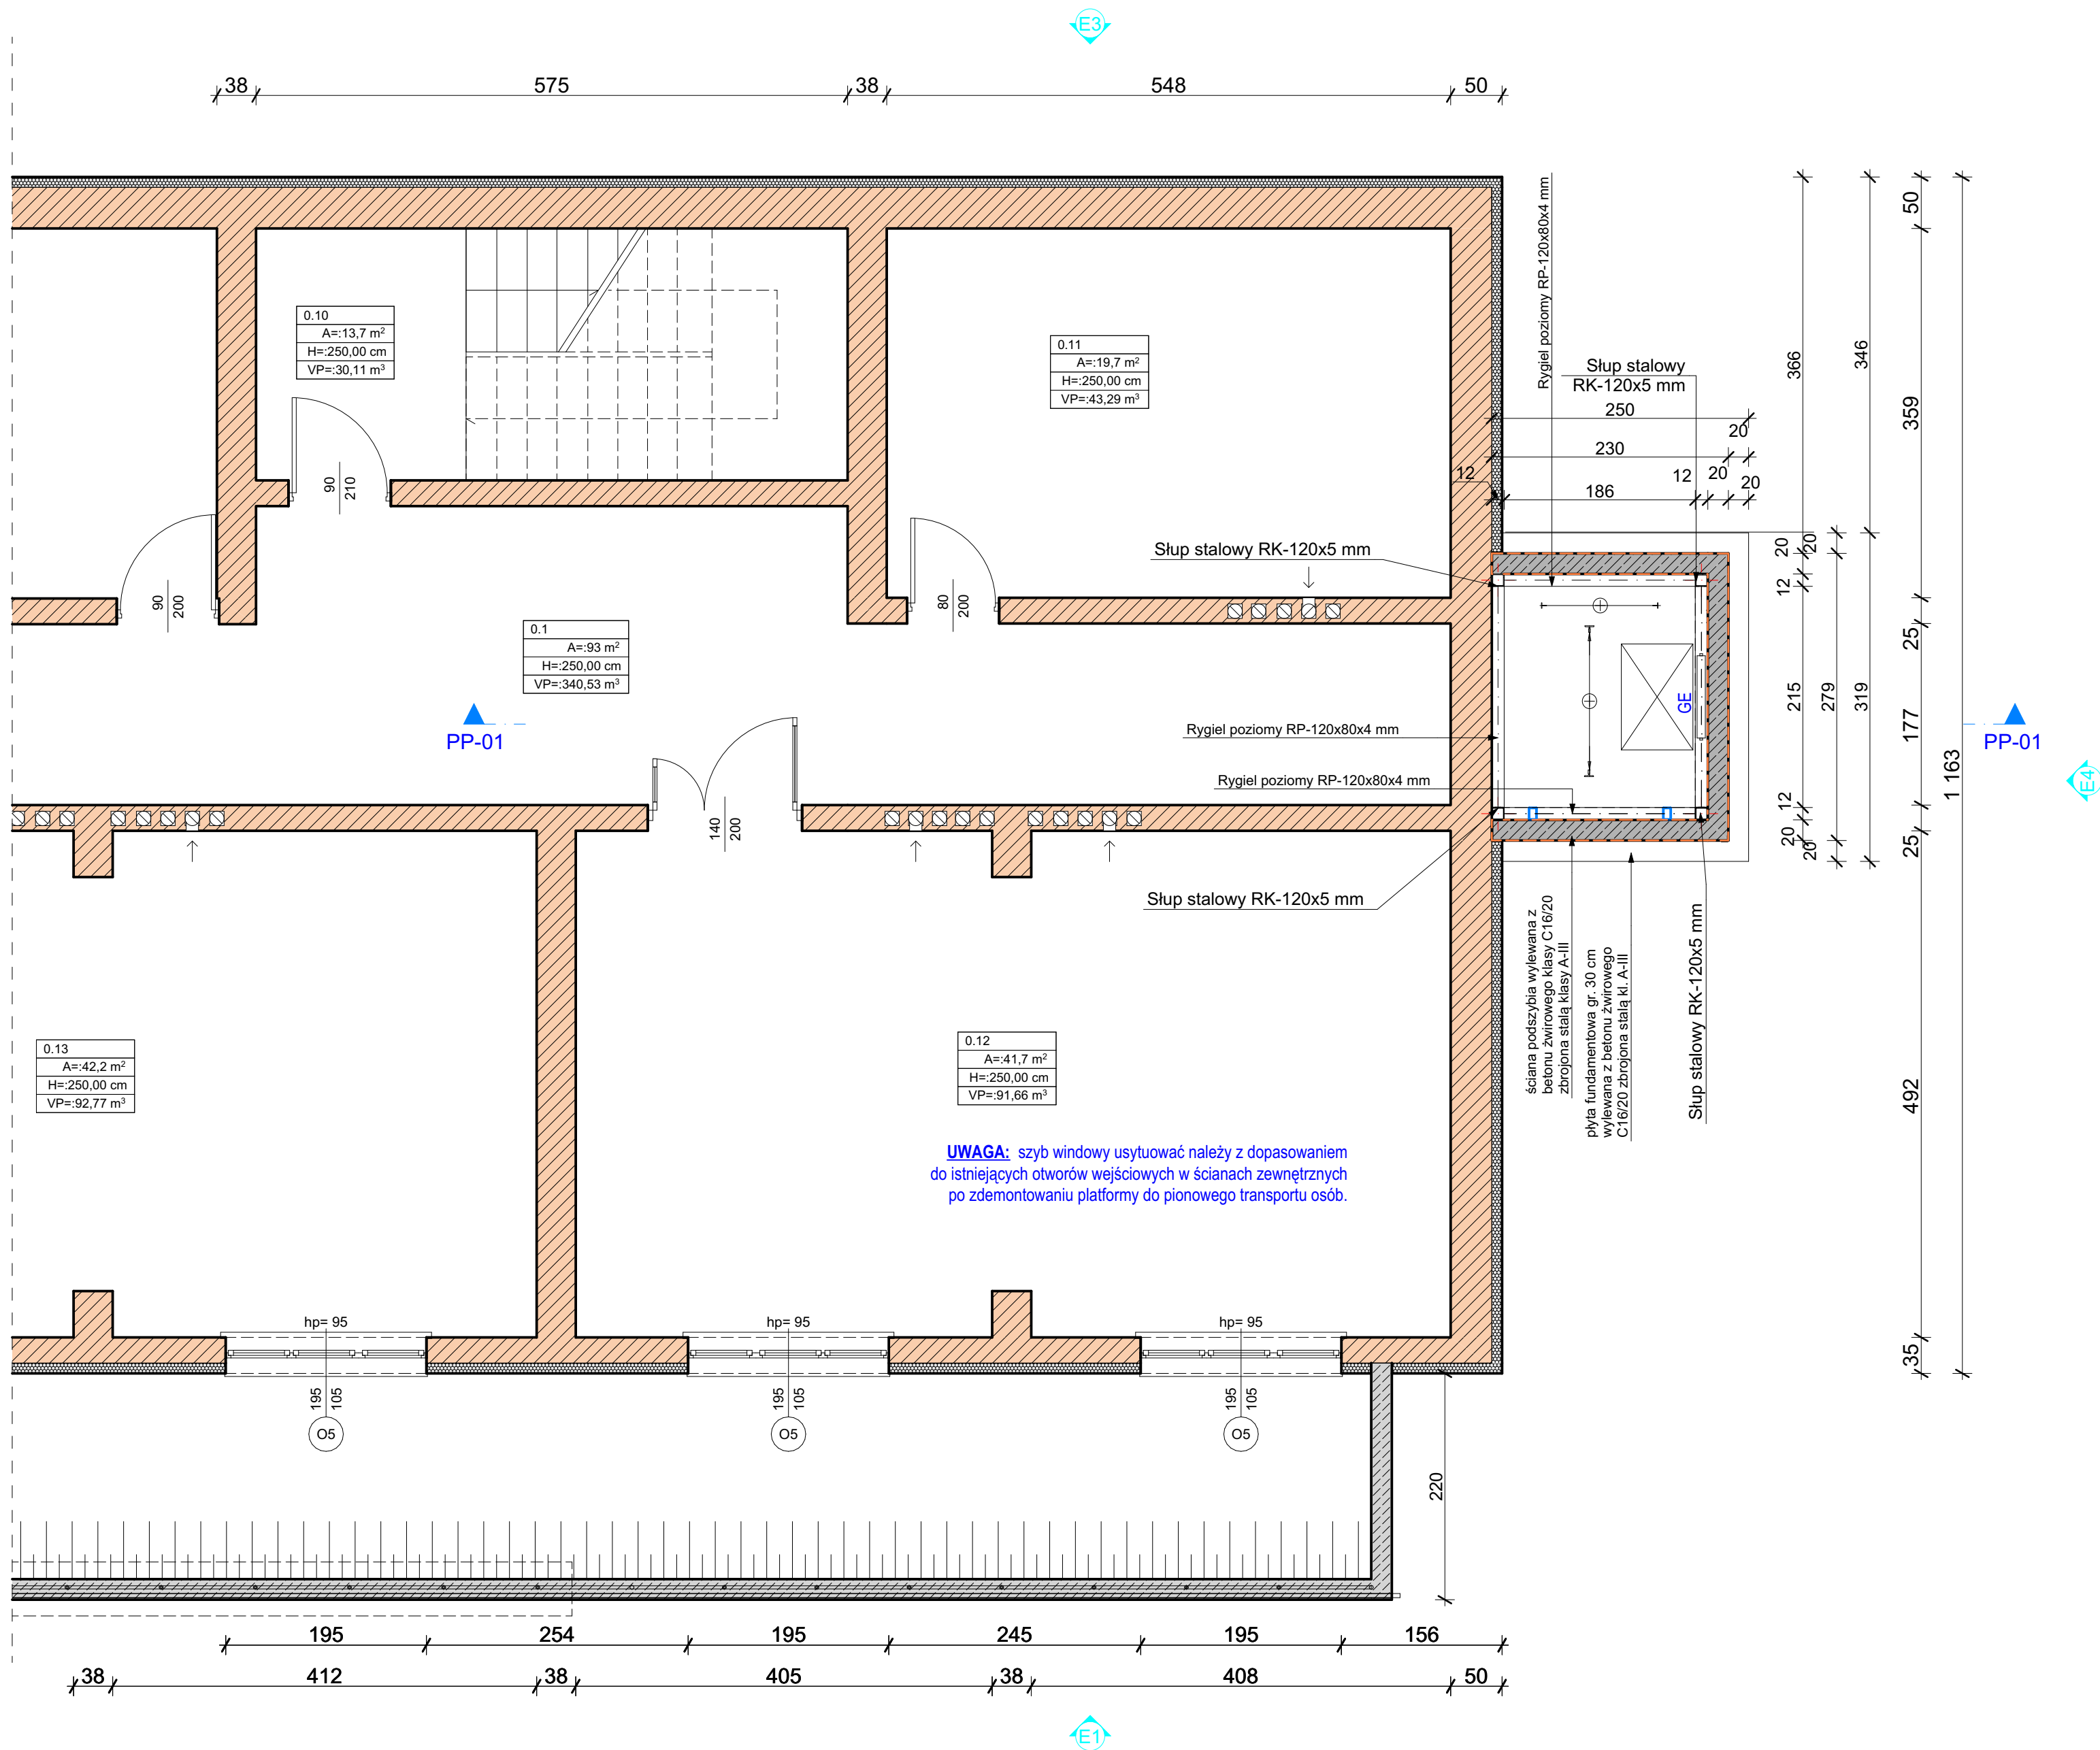

**BIURO USŁUG PROJEKTOWYCH I
OBSŁUGI INWESTYCYJNEJ
Jan Hara**

Ulica: Rynek nr 38
Miasto: Rudnik nad Sanem
Województwo: Podkarpackie
Kod pocztowy: 37-420

Tytuł projektu:
**Winda osobowa zewn ętrzna przy
budynku użyteczności publicznej w Nisku
przy ul. 3-Go Maja 32, działka nr ewid.
8015/3.**

Inwestor: Powiat Nizkański; ul. Pl. Wolności nr 2; 37-400
Nisko;

Nazwa rysunku:
Rzut w poziomie piwnic (1)

Rodzaj opracowania:
Projekt architektoniczno - budowlany

Projektant:
branża architekt. i konstr.
Techn. bud. Jan Hara

Podpis:

Upr. bud. Upr. bud.: 71/Tbg/88 do projektowania w
specjalności konstrukcyjno - budowlanej i ogr. w
specjalności architektonicznej

Projektant sprawdzający:
branża architektoniczna
Mgr inż. Marek Gierulski

Podpis:

Upr. bud. 29/Tbg/93 do projektowania w specjalności
architektonicznej bez ograniczeń

Skala projektu:
1:50

ID Arkusza
A.1.1

Data opracowania:
Luty 2026 r.