


RZUT PIWNIC  
1:100  
INSTALACJA C.O.

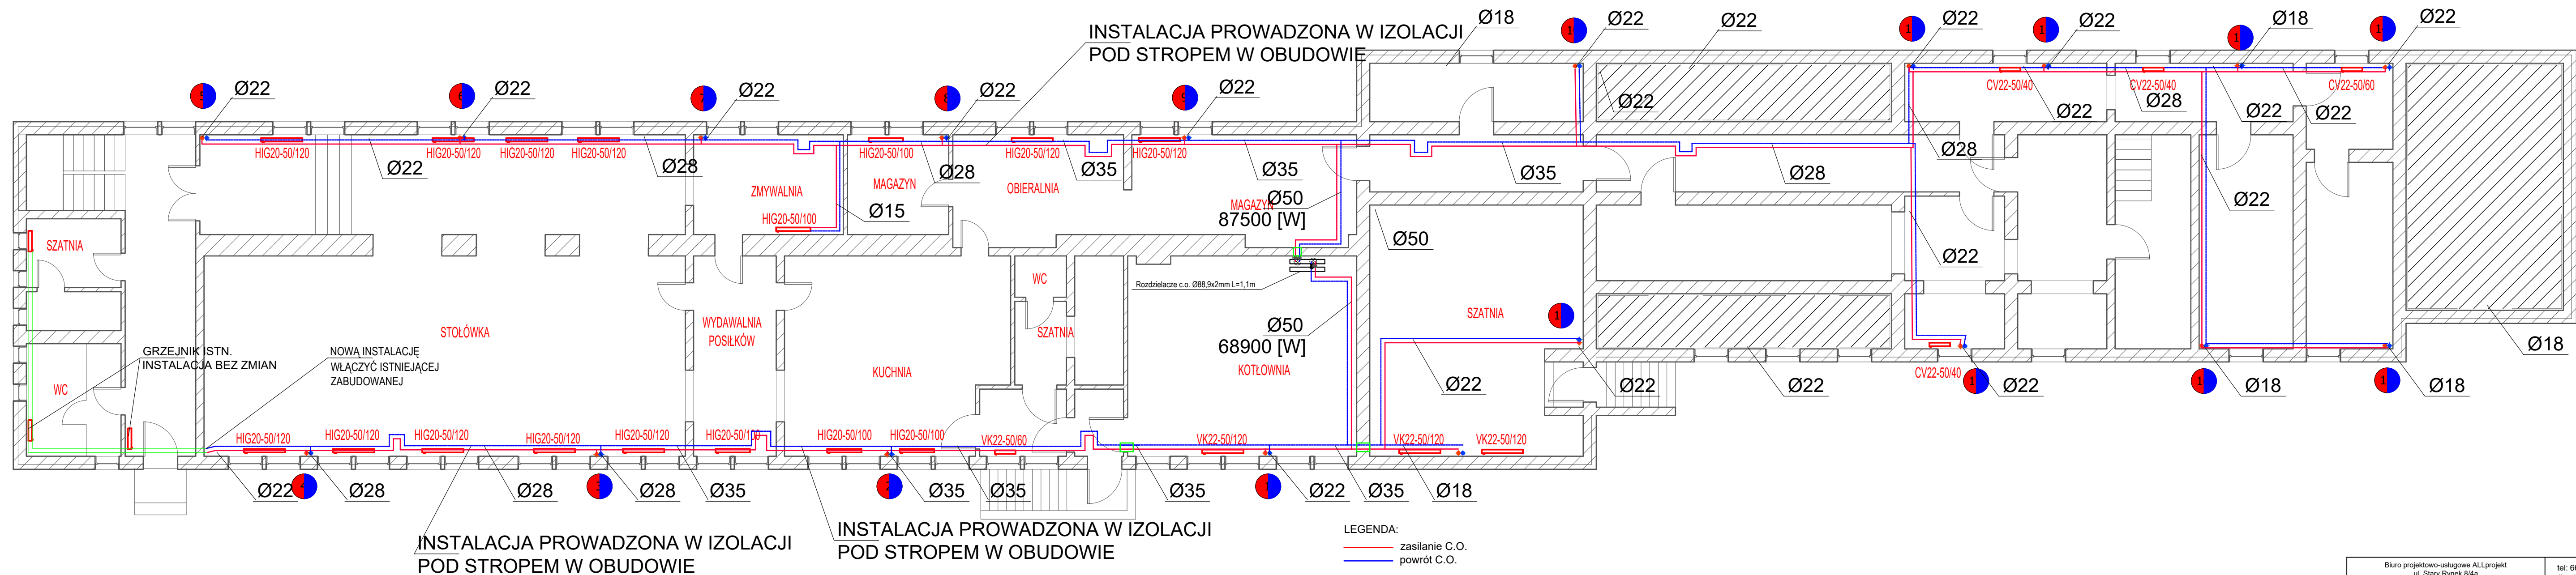

- UWAGA:
- WYMIARY GRZEJNIKÓW SPRAWDZIĆ NA BUDOWIE
  - INSTALACJE PROWADZIĆ NAD POSDZKĄ/PO ŚCIANIE
  - W NAJŻYŻSZYCH PUNKTACH INSTALACJI WYKONAĆ ODPOWIEDZNIKI NA PIONACH
  - INSTALACJA Z RUR STALOWYCH
  - ISTNIEJĄCĄ INSTALACJĘ I GRZEJNIKI NALEŻY ZDEMONTOWAĆ
  - NA PIONACH W PIWNICY INSTALOWAĆ ZAWORY ODCINAJĄCE I ZAWORY REGULACYJNE
  - INSTALACJĘ CIEPŁEJ I ZIMNEJ WODY NALEŻY ZDEMONTOWAĆ I WYKONAĆ NOWĄ
  - WSZYSTKIE INSTALACJE W PIWNICY WYKONAĆ W IZOLACJI
  - ISTNIEJĄCĄ INSTALACJĘ CIEPŁEJ WODY PODŁĄCZYĆ DO PROJ. ZASOBNIKA CIEPŁEJ WODY
  - LOKALIZACJE GRZEJNIKÓW UZGODNIC W UŻYTKOWNIKIEM

|                                                                                     |   |                                    |                 |
|-------------------------------------------------------------------------------------|---|------------------------------------|-----------------|
| Biuro projektowo-usługowe ALLprojekt<br>ul. Stary Rynek 8/4a<br>65-106 Zielona Góra |   | tel: 669478726<br>allprojekt@wp.pl |                 |
| BUDYNEK 115<br>RZUT PARTERU<br>INSTALACJA C.O.                                      |   | SKALA:                             | 1:100           |
|                                                                                     |   | BRANŻA: SANITARNA                  |                 |
| Opis:                                                                               | Budowa instalacji c.o., instalacji gazowej, instalacji c.w.u. w budynkach na terenie Zespół Szkół Centrum Kształcenia Rolniczego |                                    |                 |
| Adres budynku:                                                                      | ul. Batalionów Chłopskich 115, 70-760 Szczecin<br>326201_1 - m. Szczecin 326201_1 4167 - obręb Dąbie 167 dz. 19/2                |                                    | DATA: 11.2024   |
| Projektował (sanitarna):                                                            | mgr inż. WAREK KARASZ LBS.0014/PWOS/15                                                                                           |                                    | RYSUNEK<br>NR 5 |
| Osoba sprawdzająca (sanitarna):                                                     |   |                                    |                 |