


RZUT PIĘTRA
1:100
INSTALACJA C.O.

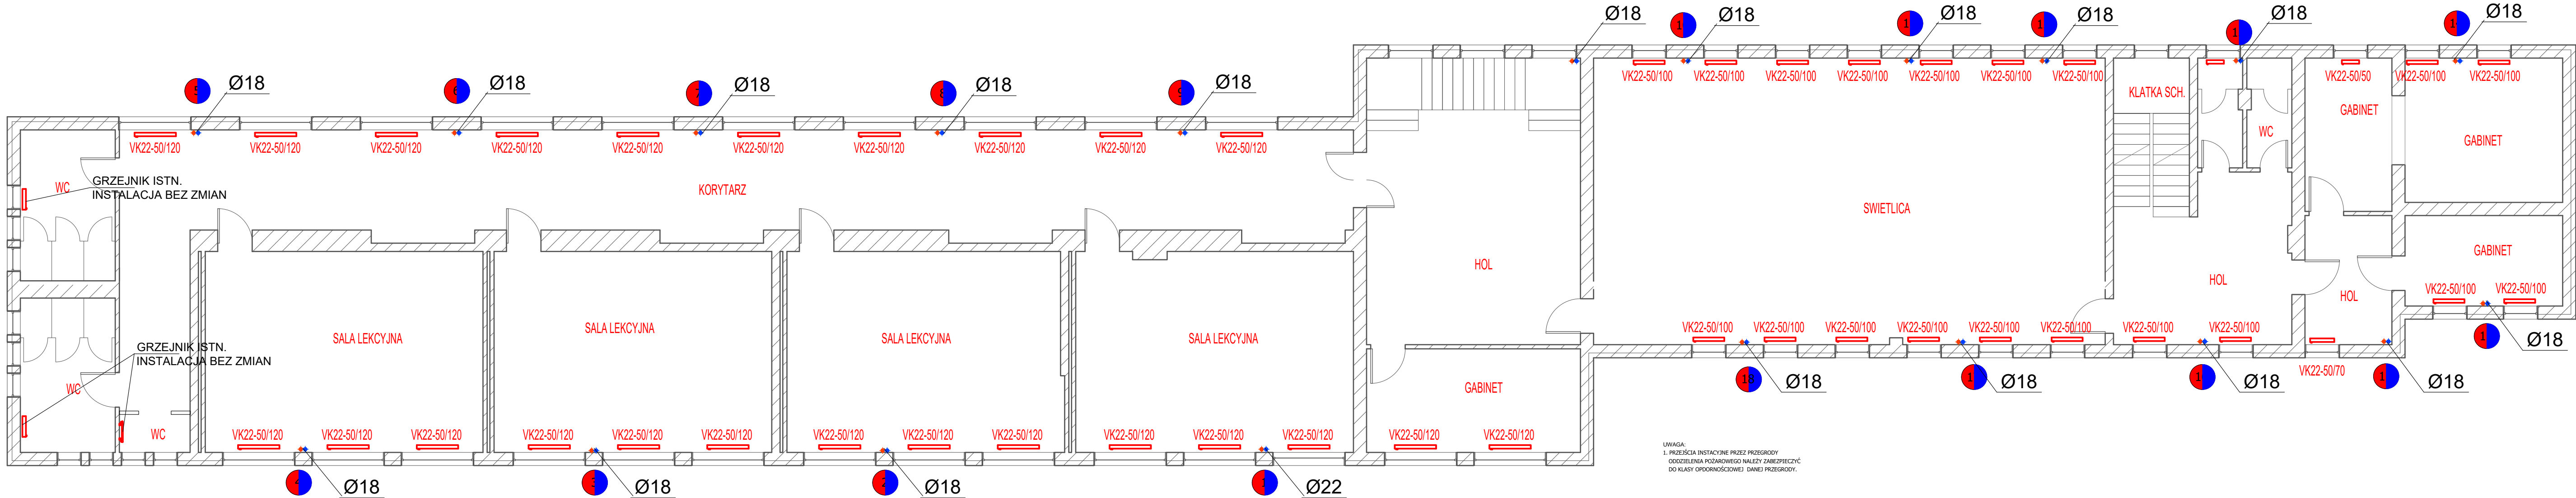

- LEGENDA:
- zasilanie C.O.
 - powrót C.O.
- UWAGA:
- WYMIARY GRZEJNIKÓW SPRAWDZIĆ NA BUDOWIE
 - INSTALACJE PROWADZIĆ NAD POSDZKĄ/PO ŚCIANIE
 - W NAJŻYŻSZYCH PUNKTACH INSTALACJI WYKONAĆ ODPOWIEDZNIKI NA PIONACH
 - INSTALACJA Z RUR STAŁOWYCH
 - ISTNIEJĄCĄ INSTALACJĘ I GRZEJNIKI NALEŻY ZDEMONTOWAĆ
 - NA PIONACH W PIWNICY INSTALOWAĆ ZAWORY ODCINAJĄCE I ZAWORY REGULACYJNE
 - INSTALACJĘ CIEPŁEJ I ZIMNEJ WODY NALEŻY ZDEMONTOWAĆ I WYKONAĆ NOWĄ
 - WSZYSTKIE INSTALACJE W PIWNICY WYKONAĆ W IZOLACJI
- ISTNIEJĄCĄ INSTALACJĘ CIEPŁEJ WODY PODŁĄCZYĆ DO PROJ. ZASOBNIKA CIEPŁEJ WODY

Biuro projektowo-usługowe ALLprojekt ul. Stary Rynek 8/4a 65-106 Zielona Góra		tel: 669478726 allprojekt@wp.pl		
BUDYNEK 115 RZUT PIĘTRA INSTALACJA C.O.		SKALA:	1:100	
		BRANŻA: SANITARNA		
Objekt:	Budowa instalacji c.o., instalacji gazowej, instalacji c.w.u. w budynkach na terenie Zespół Szkół Centrum Kształcenia Rolniczego			
Adres budynku:	ul. Batalionów Chłopskich 115, 70-780 Szczecin 326201, 1-m. Szczecin 326201, 1,4167 - obręb Dąbie 167 dz. 19/2		DATA:	11.2024
Projektował (sanitarna):	mgr inż. MAREK KARASZ LBS.0014/PWOS/15		RYSUNEK NR 7	
Osoba sprawdzająca (sanitarna):				