Usługi Geodezyjne i Projektowe ***GEOROAD*** ***Dawid Wieczorek*** ***ul. Kochanowskiego 10/3, 34-300 Żywiec*** ***tel: 503162380*** ***e-mail: dawid.wieczorek@gmail.com***	***Mapa do celów projektowych wykonana pod projekt: hali.*** ***Sienna [0004] dz. 693, 695/1***
układ wsp.: PL-2000 strefa 6	*skala 1:500*
układ wys.: PL-EVRF2007 NH	*Województwo: śląskie*
sekcja mapy zasadniczej: 6.117.31.22.4.3, 6.117.31.22.4.4	*Powiat: żywiecki* *Gmina: Lipowa* *0004, Sienna*
Id pracy: GKN.6640.3350.2024	GEODETA Dawid Wieczorek
Sporządził: Dawid Wieczorek	
Sprawdził: Tomiczek Andrzej nr upr. 6290	
Mapa aktualna na dzień: 16.07.2024	

Nie wyklucza się istnienia w terenie uzbrojenia podziemnego nie zgłoszonego do inwentaryzacji lub niewykazanego przez instytucje branżowe. Brak służebności gruntowych dla dz. przedmiotowej


Wykorzystane opracowania: UCHWAŁA NR L/359/18 RADY GMINY LIPOWA z dnia 28 czerwca 2018 r.

Informaja o granicach

Granice działek zostały wprowadzone na podstawie numerycznej mapy ewidencyjnej otrzymanej z PODGiK, Dokładności granic wszystkich działek w zakresie opracowania nie spełniaja założeń dokładnościowych

Granice działek przedmiotowych nie spełniają założeń dokładnościowych

SZKIC ORIENTACYJNY 1:25000

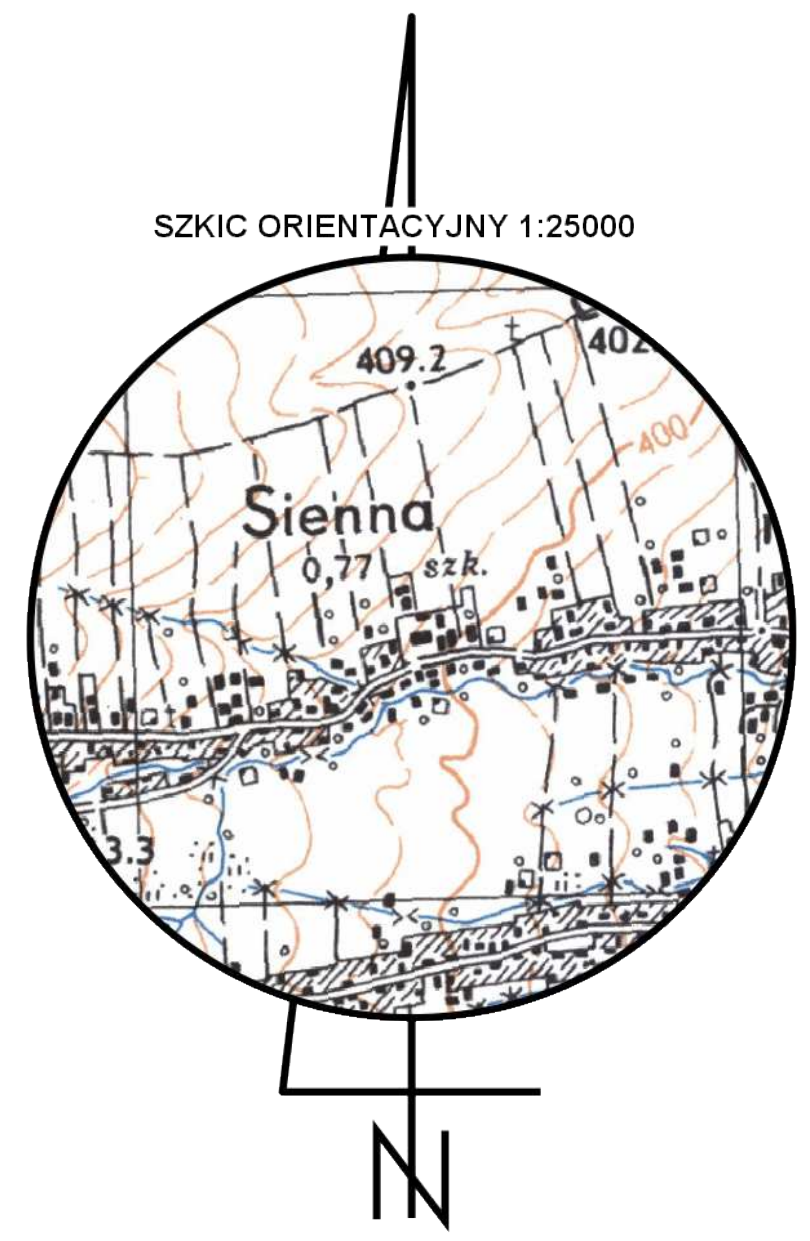


Legenda:

MPZP Strefa powiązań przyrodniczych i krajobrazowych

MPZP nieprzekraczalna linia zabudowy

MPZP Linia rozgraniczająca tereny planu

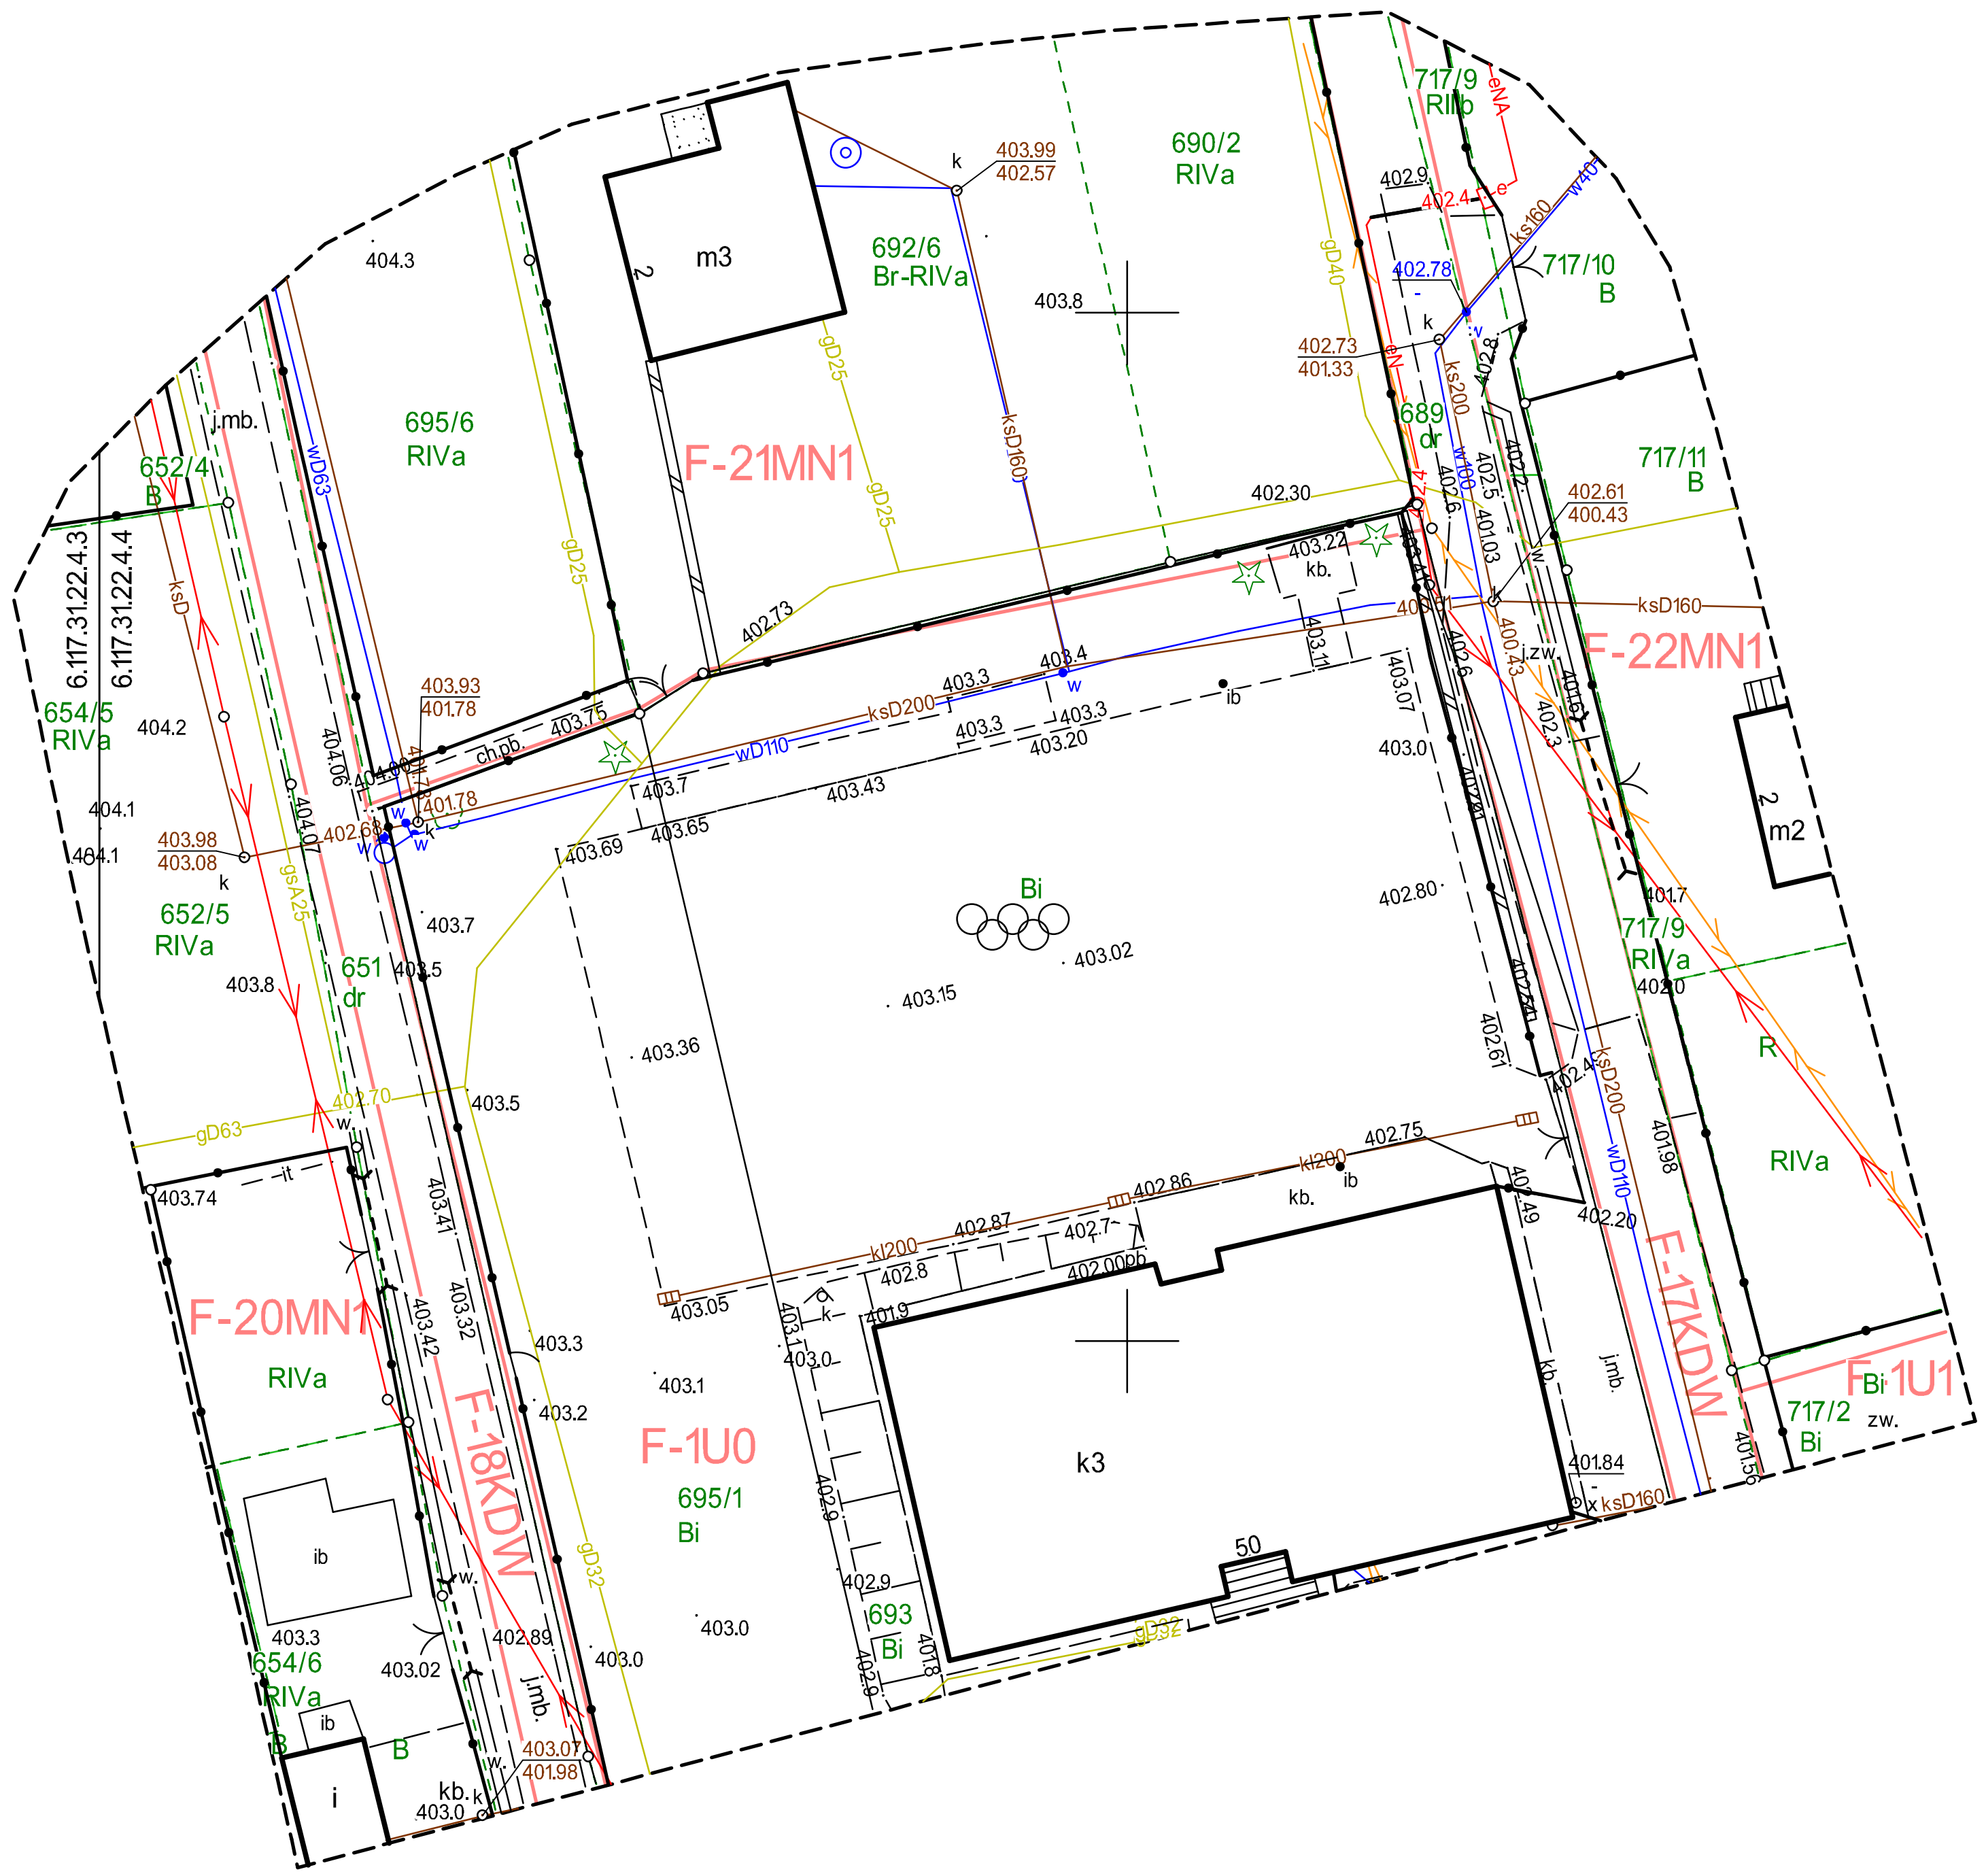

P.2417.2024.3033	
Oświadczam, że operat techniczny zwierający rezultaty prac geodezyjnych, w wyniku których powstał niniejszy dokument uzyskał pozytywny wynik weryfikacji.	
Identyfikator zgłoszenia prac geodezyjnych:	***GKN.6640.3350.2024***
Nazwa organu lub jednostki organizacyjnej, która w imieniu organu prowadzi państwowy zasób geodezyjny i kartograficzny	***Starosta Żywiecki ul. Krasińskiego 13 34-300 Żywiec***
Wykonawca prac geodezyjnych	***Usługi Geodezyjne i Projektowe GEOROAD Dawid Wieczorek ul. Kochanowskiego 10/3 34-300 Żywiec tel: 503162380 e-mail: dawid.wieczorek@gmail.com***
Nr oraz data sporządzenia dokumentu zawierającego pozytywny wynik weryfikacji	***GKN.6640.3350.2024_54913 23.07.2024***
Imię i nazwisko oraz nr uprawnień zawodowych kierownika prac geodezyjnych:	***Tomiczek Andrzej nr upr. 6290***
Podpis kierownika prac geodezyjnych:	***Jestem świadomy odpowiedzialności karnej za złożenie fałszywego oświadczenia.*** mgr inż. Andrzej Tomiczek GEODETA NR UPR. 6290