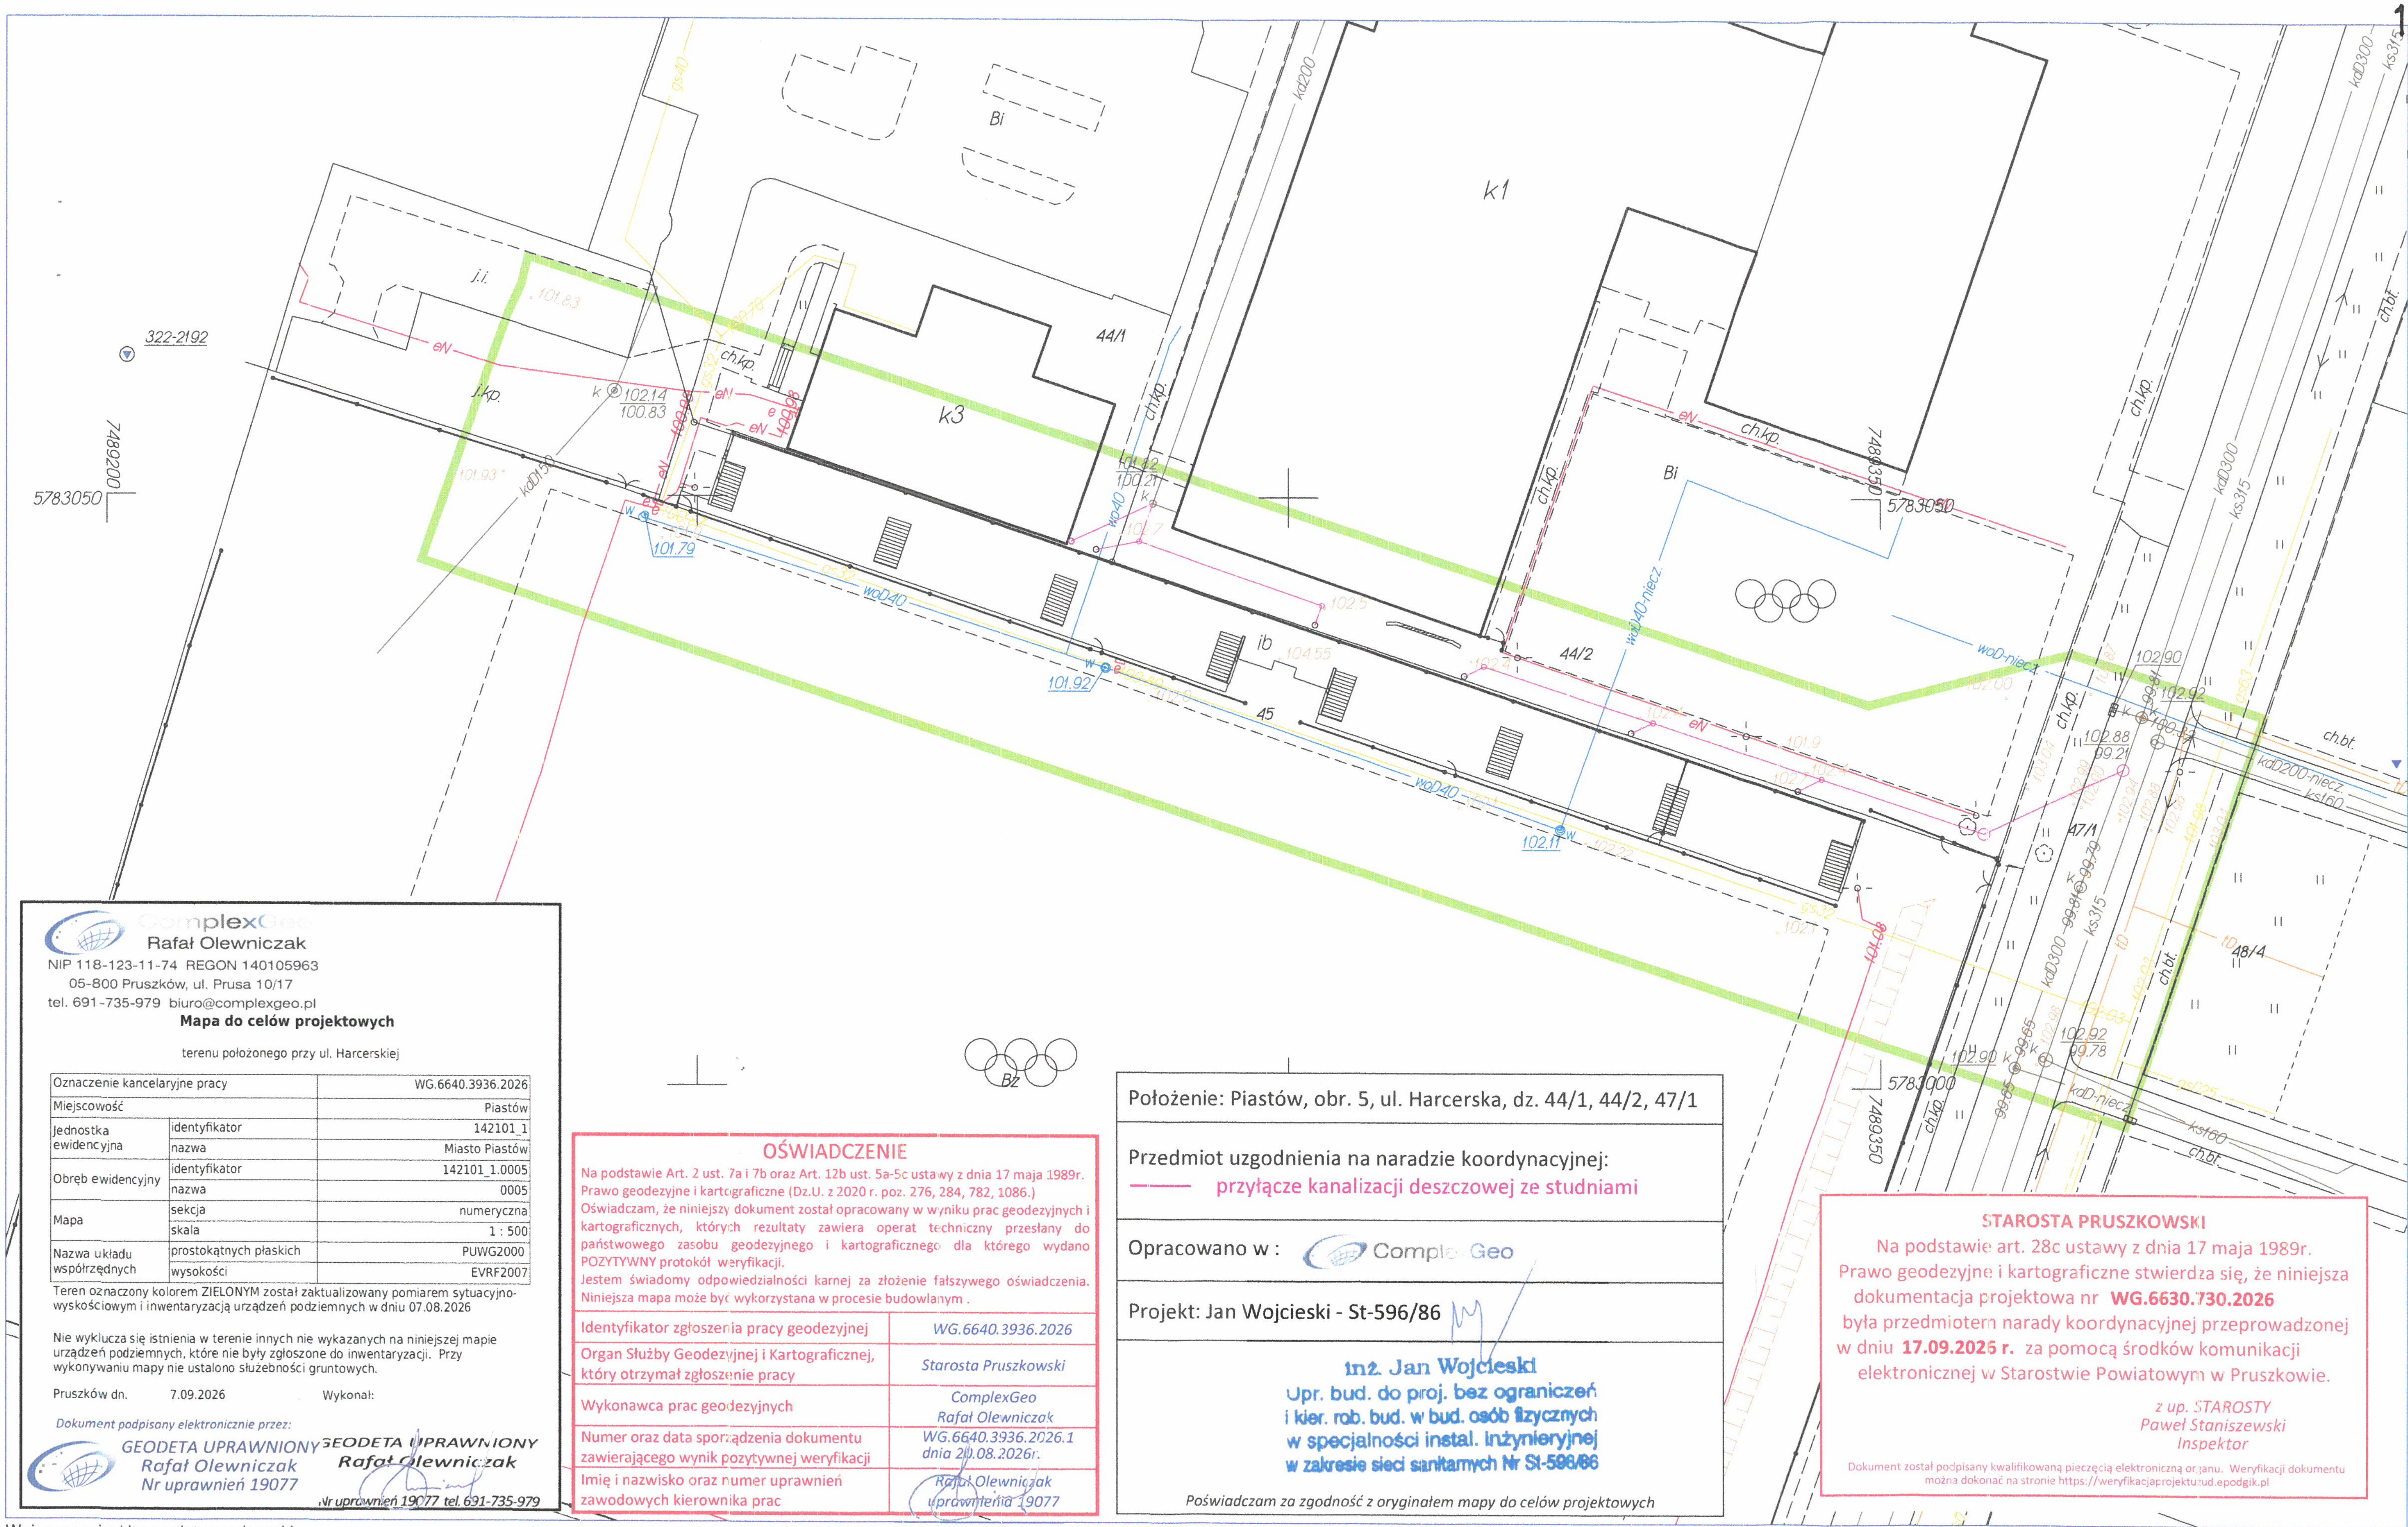


Woj. mazowieckie; powiat pruszkowski
Jedn.ewidencyjna: ; Nr 0005
Działki: 44/2
Położenie: Harcerska
Nr ewidencji zgłoszenia: WG.6640.3936.2026
Skala 1 : 500

ComplexGeo
Rafał Olewniczak
NIP 118-123-11-74 REGON 140105963
05-800 Pruszków, ul. Prusa 10/17
tel. 691-735-979 biuro@complexgeo.pl

Mapa do celów projektowych

terenu położonego przy ul. Harcerskiej

Oznaczenie kancelaryjne pracy		WG.6640.3936.2026
Miejscowość		Piastów
Jednostka ewidencyjna	identyfikator	142101_1
	nazwa	Miasto Piastów
Obręb ewidencyjny	identyfikator	142101_1.0005
	nazwa	0005
Mapa	sekcja	numeryczna
	skala	1 : 500
Nazwa układu współrzędnych	prostokątnych płaskich	PUWG2000
	wysokości	EVRF2007

Teren oznaczony kolorem ZIELONYM został zaktualizowany pomiarem sytuacyjno-wysokościowym i inwentaryzacją urządzeń podziemnych w dniu 07.08.2026

Nie wyklucza się istnienia w terenie innych nie wykazanych na niniejszej mapie urządzeń podziemnych, które nie były zgłoszone do inwentaryzacji. Przy wykonywaniu mapy nie ustalono służebności gruntowych.

Pruszków dn. 7.09.2026 Wykonał:

Dokument podpisany elektronicznie przez:

GEODETA UPRAWNIONY
Rafał Olewniczak
Nr uprawnień 19077

GEODETA UPRAWNIONY
Rafał Olewniczak
Nr uprawnień 19077 tel. 691-735-979

OŚWIADCZENIE

Na podstawie Art. 2 ust. 7a i 7b oraz Art. 12b ust. 5a-5c ustawy z dnia 17 maja 1989r. Prawo geodezyjne i kartograficzne (Dz.U. z 2020 r. poz. 276, 284, 782, 1086.)
Oświadczam, że niniejszy dokument został opracowany w wyniku prac geodezyjnych i kartograficznych, których rezultaty zawiera operat techniczny przesłany do państwowego zasobu geodezyjnego i kartograficznego dla którego wydano POZYTYWNY protokół weryfikacji.
Jestem świadomy odpowiedzialności karnej za złożenie fałszywego oświadczenia.
Niniejsza mapa może być wykorzystana w procesie budowlanym .

Identyfikator zgłoszenia pracy geodezyjnej	WG.6640.3936.2026
Organ Służby Geodezyjnej i Kartograficznej, który otrzymał zgłoszenie pracy	Starosta Pruszkowski
Wykonawca prac geodezyjnych	ComplexGeo Rafał Olewniczak
Numer oraz data sporządzenia dokumentu zawierającego wynik pozytywnej weryfikacji	WG.6640.3936.2026.1 dnia 20.08.2026r.
Imię i nazwisko oraz numer uprawnień zawodowych kierownika prac	Rafał Olewniczak uprawnienia 19077

Położenie: Piastów, obr. 5, ul. Harcerska, dz. 44/1, 44/2, 47/1

Przedmiot uzgodnienia na naradzie koordynacyjnej:
—— przyłącze kanalizacji deszczowej ze studniami

Opracowano w : ComplexGeo

Projekt: Jan Wojcieski - St-596/86

inż. Jan Wojcieski
Upr. bud. do proj. bez ograniczeń
i kier. rob. bud. w bud. osób fizycznych
w specjalności instal. inżynieryjnej
w zakresie sieci sanitarnych Nr St-596/86

Poświadczam za zgodność z oryginałem mapy do celów projektowych

STAROSTA PRUSZKOWSKI

Na podstawie art. 28c ustawy z dnia 17 maja 1989r. Prawo geodezyjne i kartograficzne stwierdza się, że niniejsza dokumentacja projektowa nr **WG.6630.730.2026** była przedmiotem narady koordynacyjnej przeprowadzonej w dniu **17.09.2026 r.** za pomocą środków komunikacji elektronicznej w Starostwie Powiatowym w Pruszkowie.

z up. STAROSTY
Paweł Staniszewski
Inspektor

Dokument został podpisany kwalifikowaną pieczęcią elektroniczną organu. Weryfikacji dokumentu można dokonać na stronie https://weryfikacjaprojektuzud.epodgik.pl