
Profil podłużny - Ul. Pawłowska

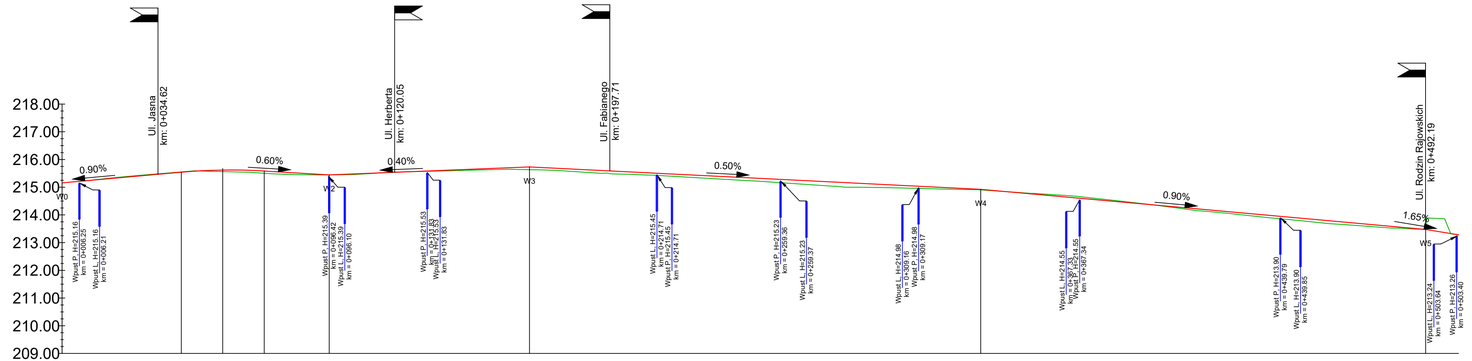

| | | |