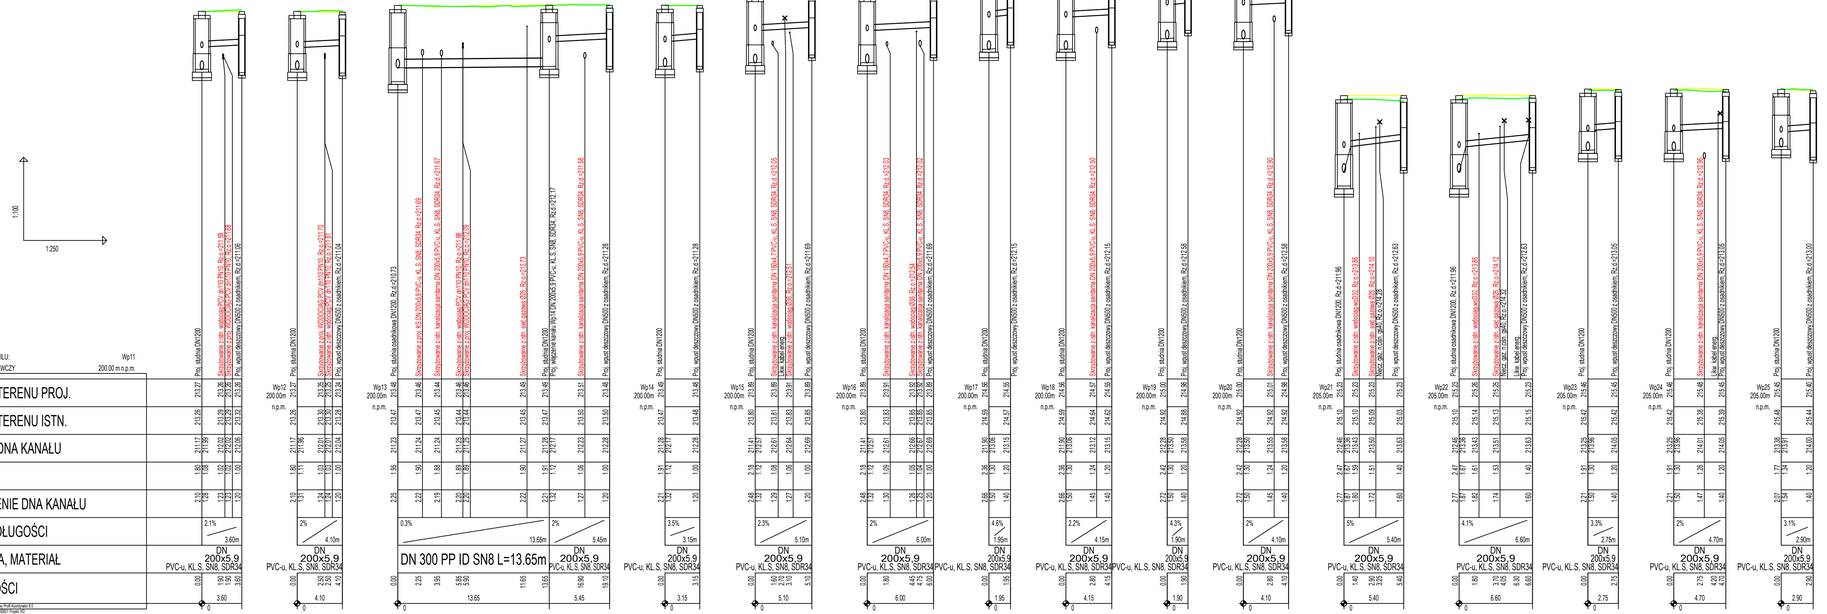

1:100
1:250
OZNACZENIE PROFILU: Wp11
POZIOM PORÓWNAWCZY 200.00 m n.p.m.
RZĘDNA TERENU PROJ.
RZĘDNA TERENU ISTN.
RZĘDNA DNA KANAŁU
NAZIOM
ZAGŁĘBIENIE DNA KANAŁU
SPADKI, DŁUGOŚCI
ŚREDNICA, MATERIAŁ
ODLEGŁOŚCI
Wp11 Wp12 Wp13 Wp14 Wp15 Wp16 Wp17 Wp18 Wp19 Wp20 Wp21 Wp22 Wp23 Wp24 Wp25
Poj. studnia DN1200
Poj. wpust deszczowy DN500 z osadnikiem
