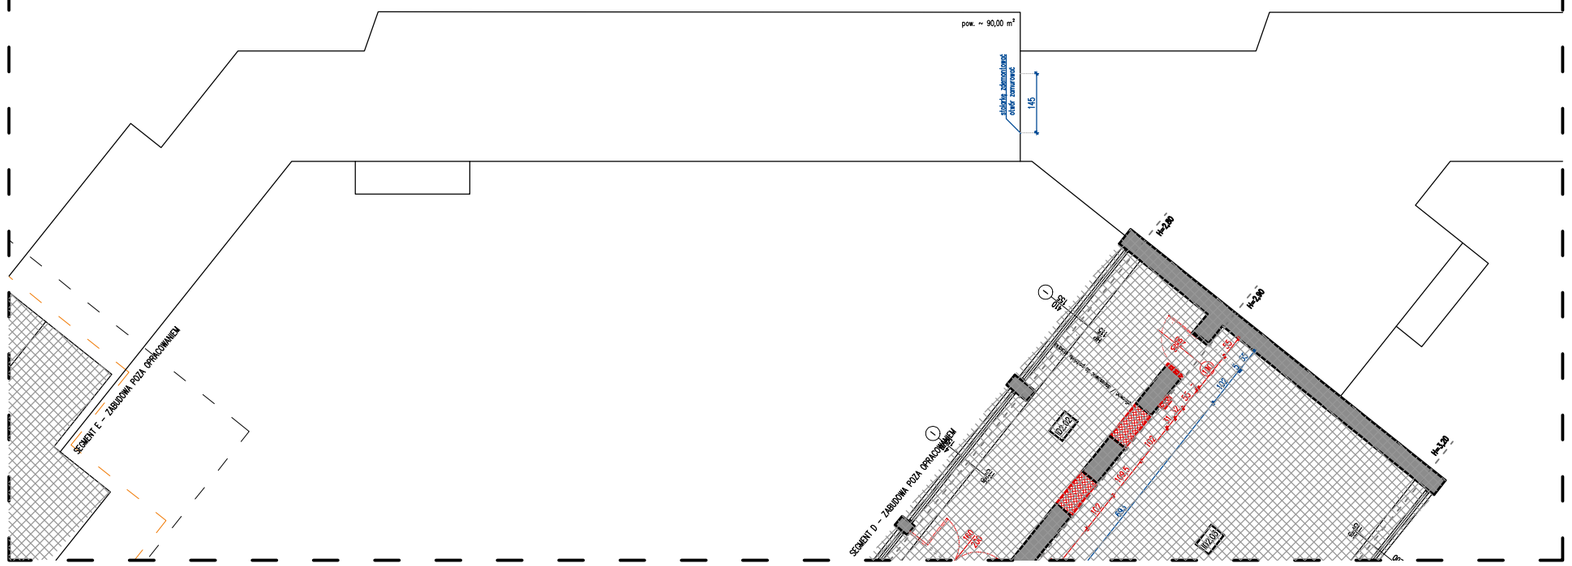
pow. ~ 90,00 m²
istniejąca zamurowana otwór
145
SEGMENT E – ZABUDOWA POZA OPRACOWANIEM
SEGMENT D – ZABUDOWA POZA OPRACOWANIEM
h=2,60
h=2,60
h=3,10
DEMONTAŻ
WYBURZENIE
WYBURZENIE
DEMONTAŻ
DEMONTAŻ
DEMONTAŻ