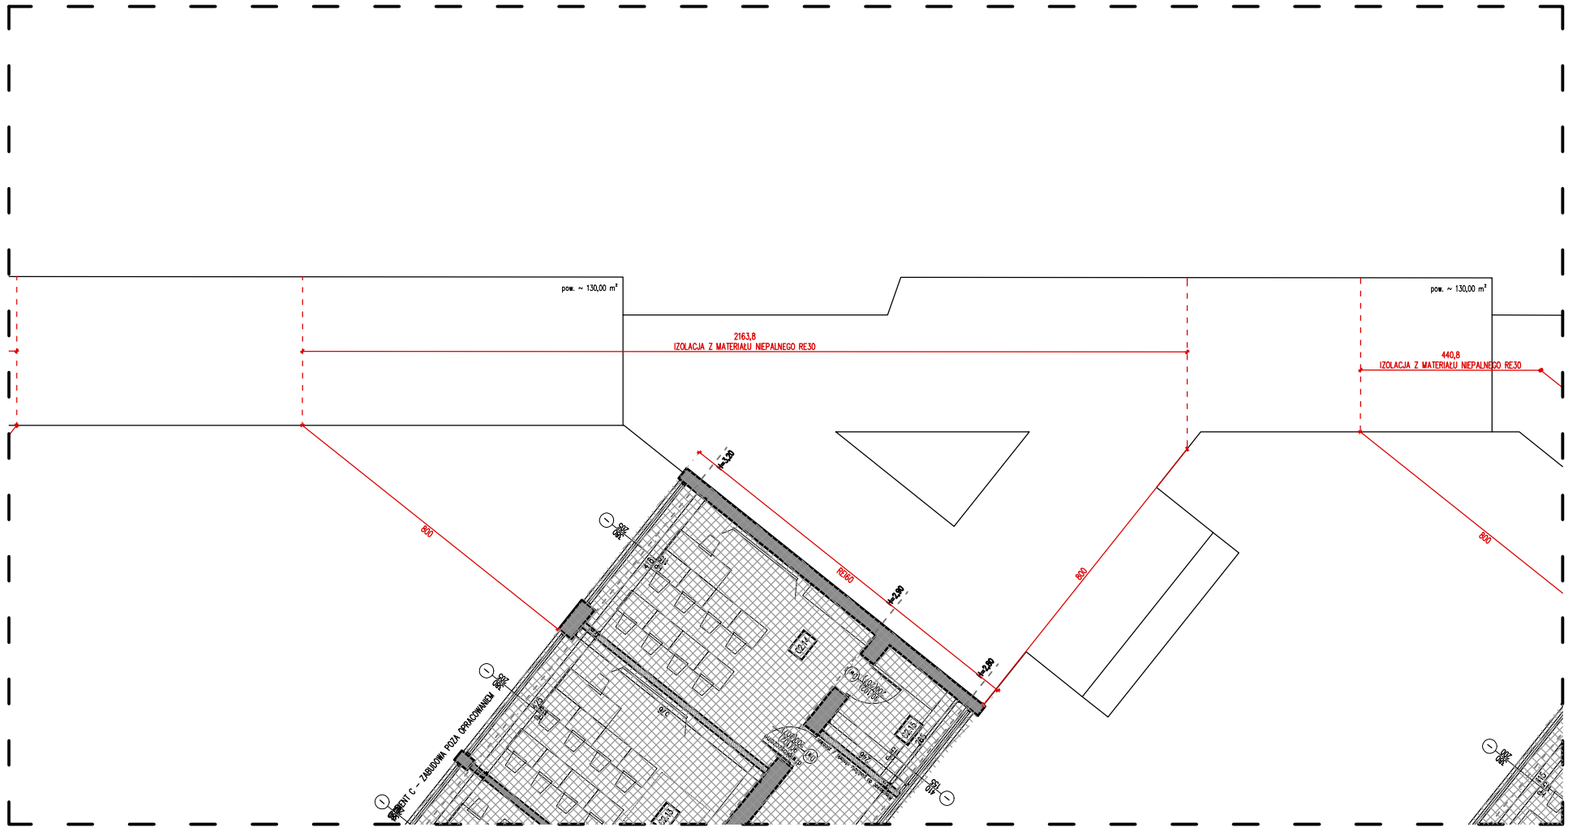
pow. ~ 130,00 m²
2163,8
IZOLACJA Z MATERIAŁU NIEPALNEGO RE30
pow. ~ 130,00 m²
440,8
IZOLACJA Z MATERIAŁU NIEPALNEGO RE30
600
600
600
RE60
h=2,50
h=2,50
h=2,50
SEGMENT C - ZABUDOWA POZA OPRACOWANIEM