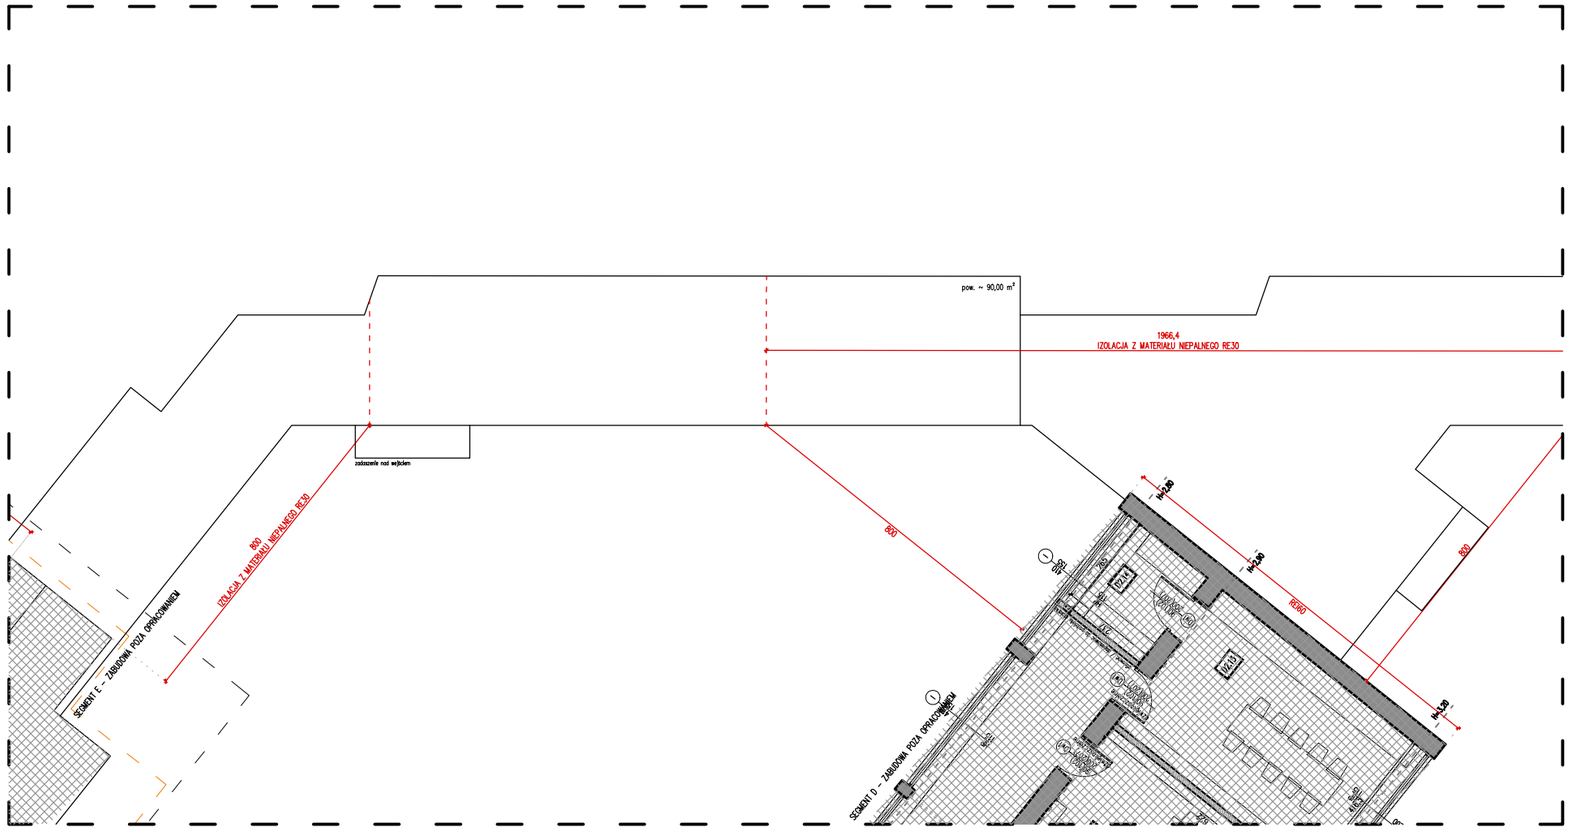
pow. ~ 90,00 m²
1966,4
IZOLACJA Z MATERIAŁU NIEPALNEGO REI30
REI30
IZOLACJA Z MATERIAŁU NIEPALNEGO REI30
REI30
REI30