
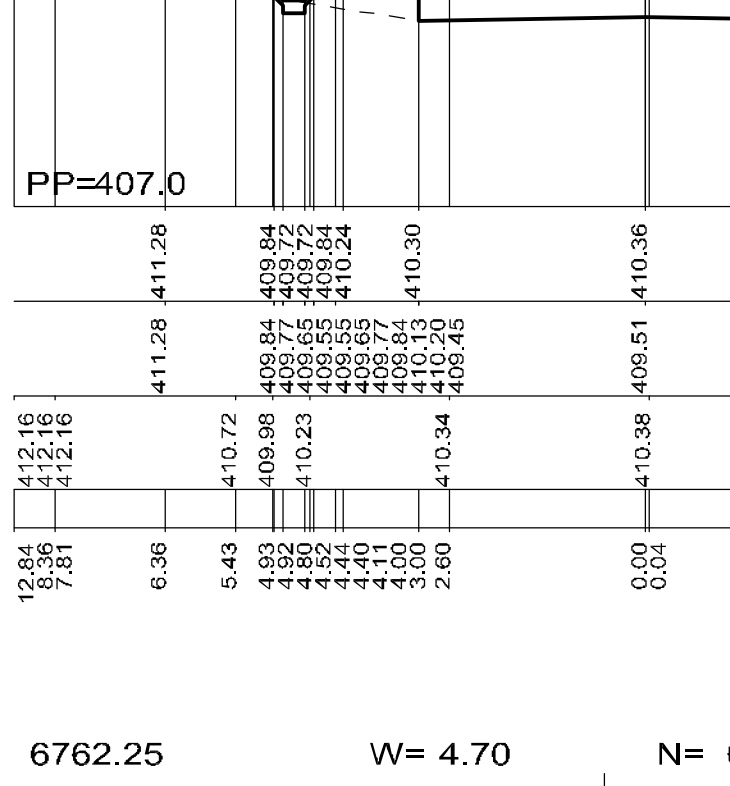
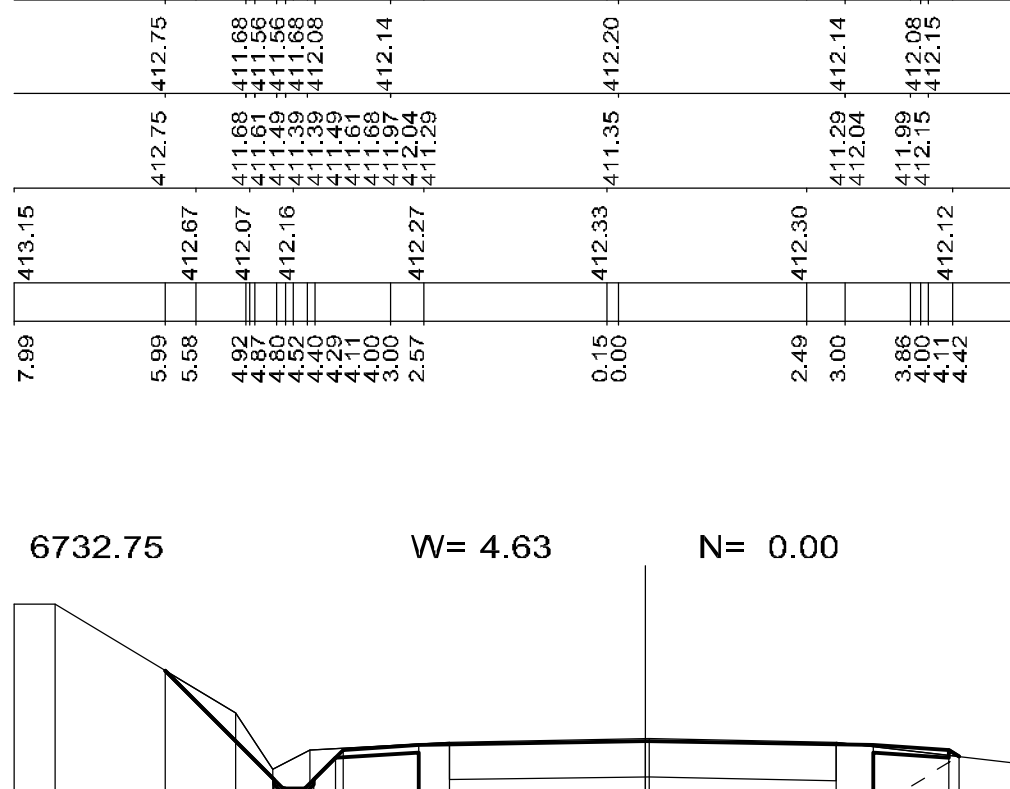
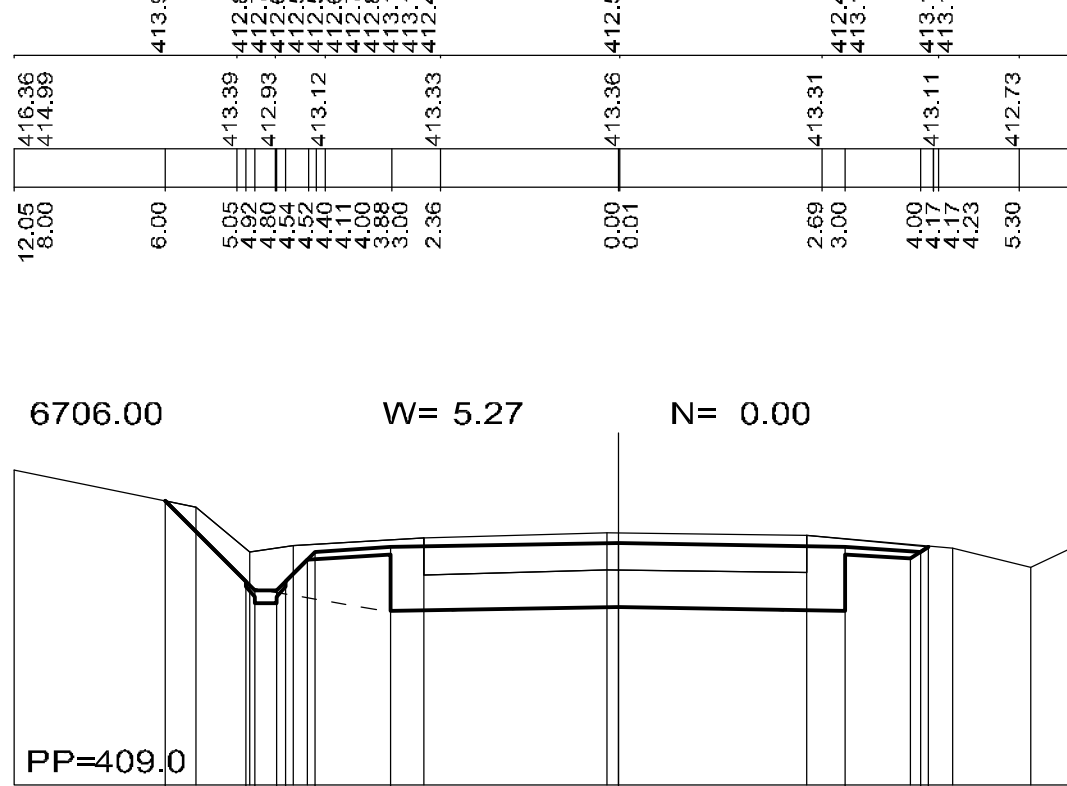
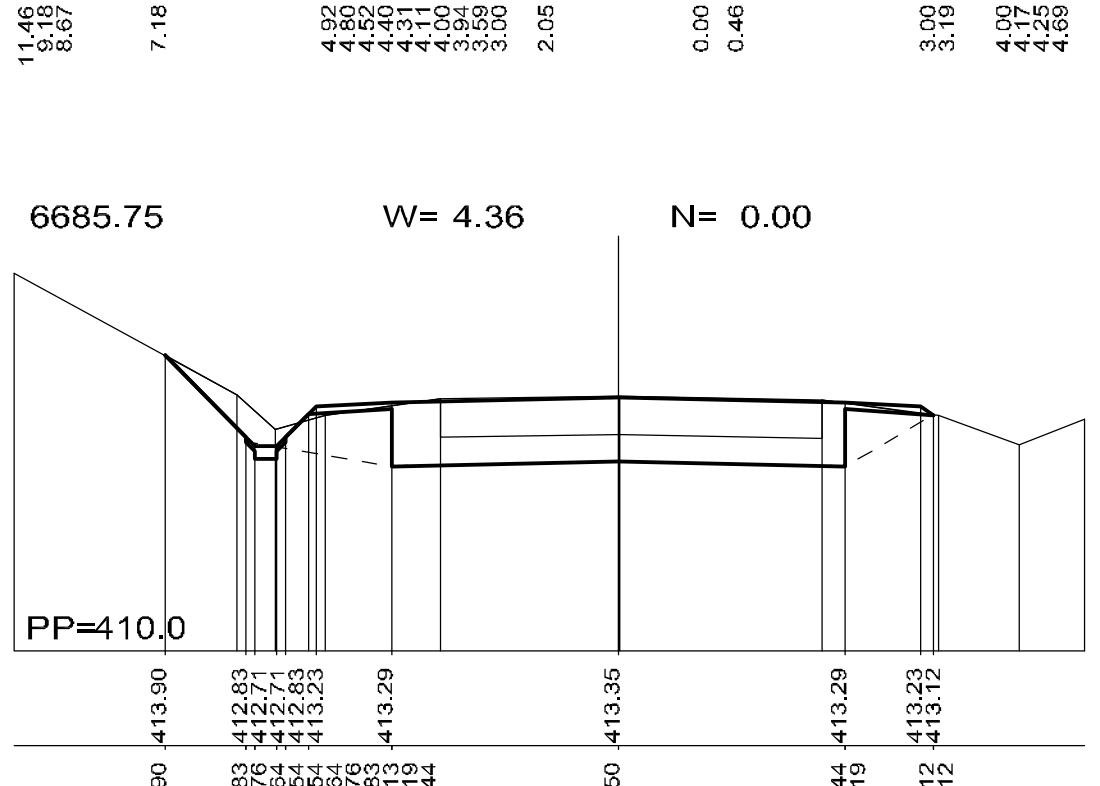
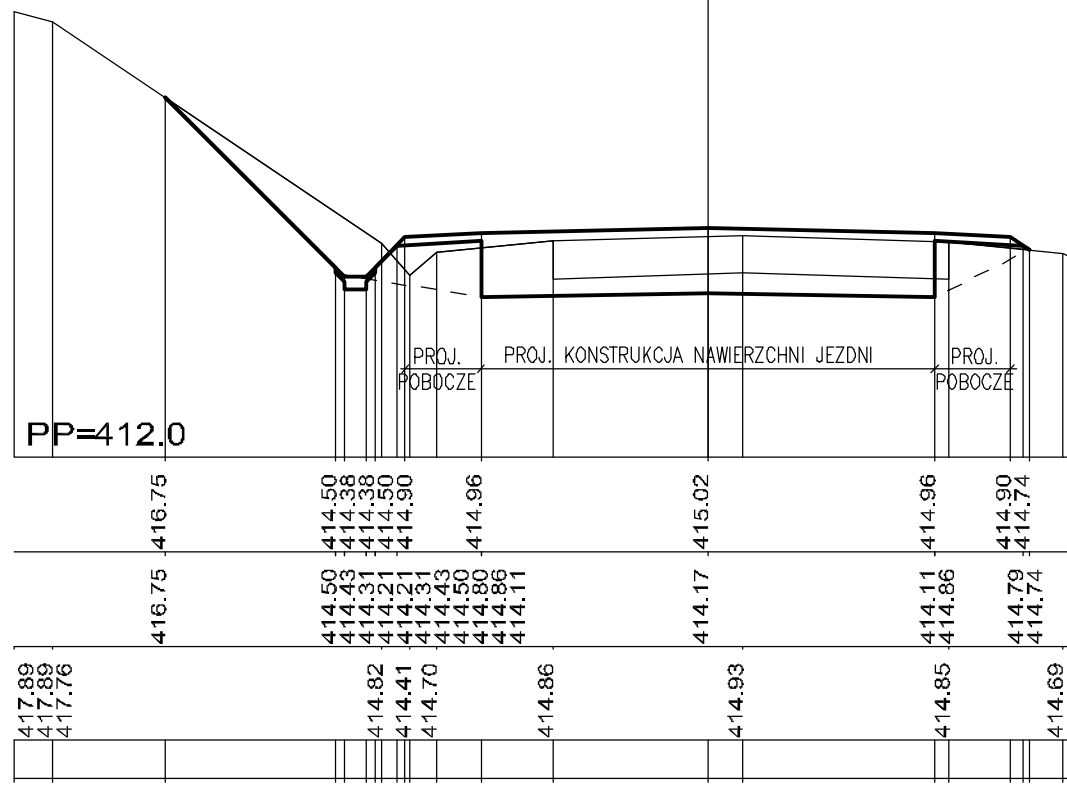
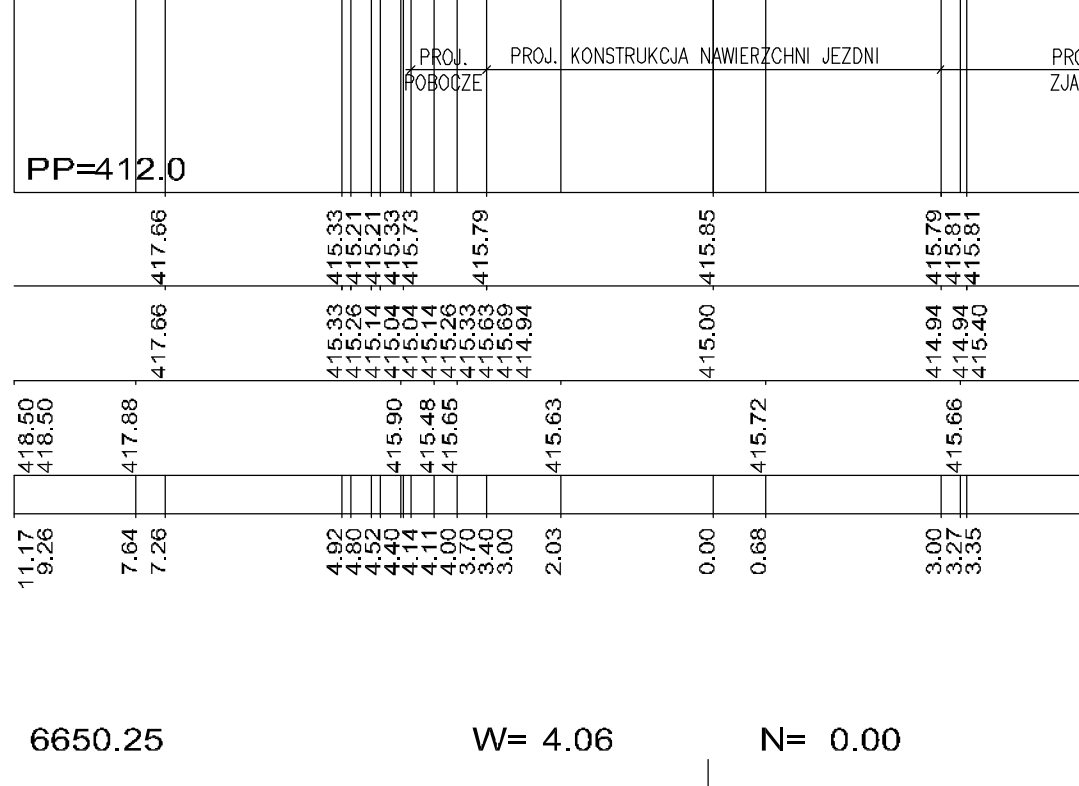
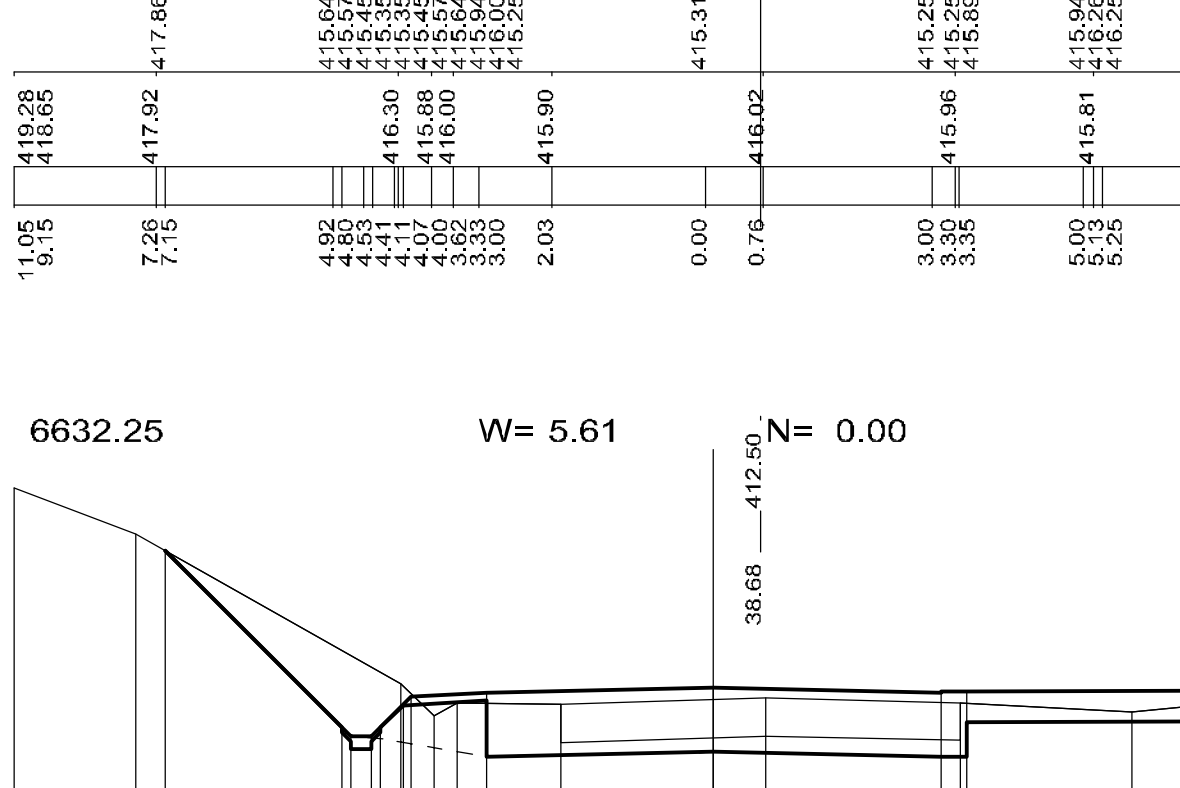
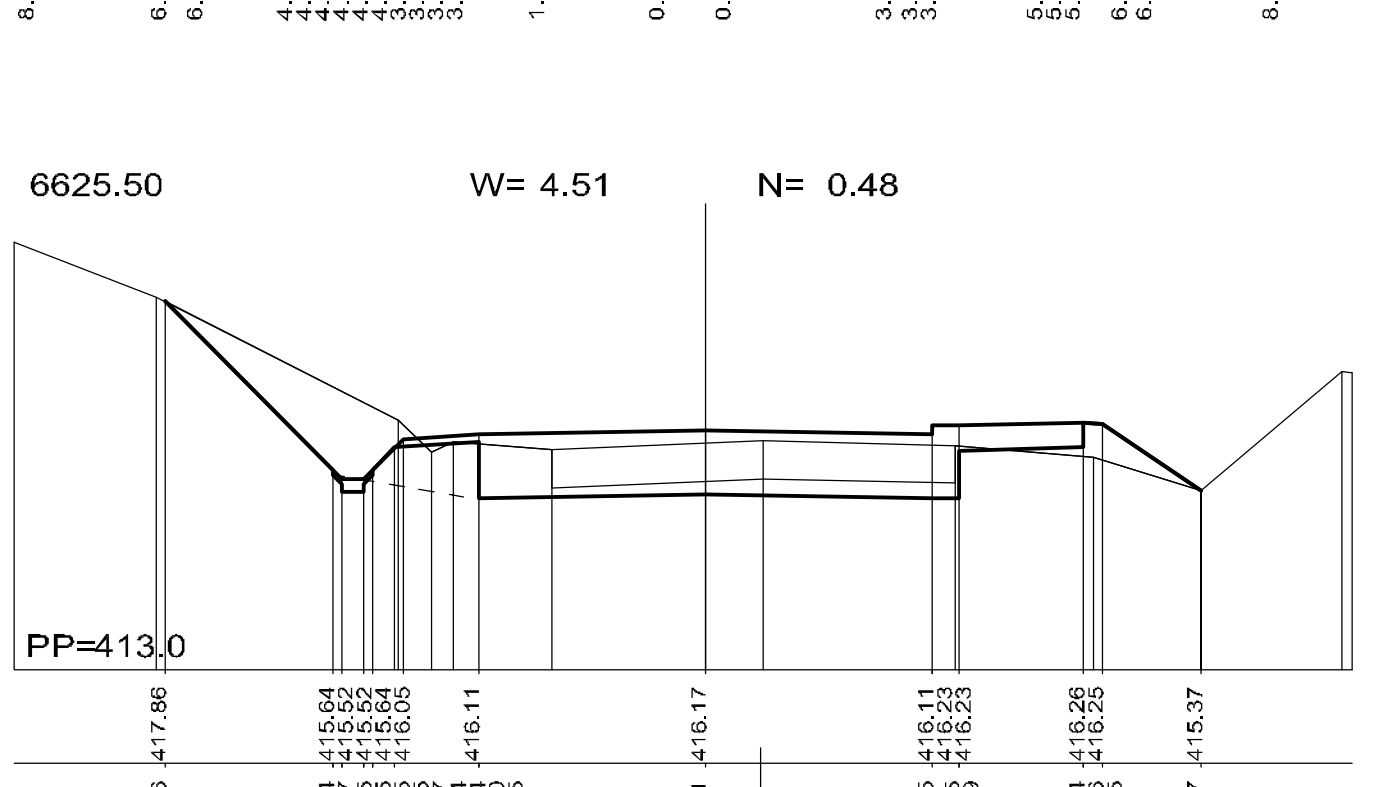
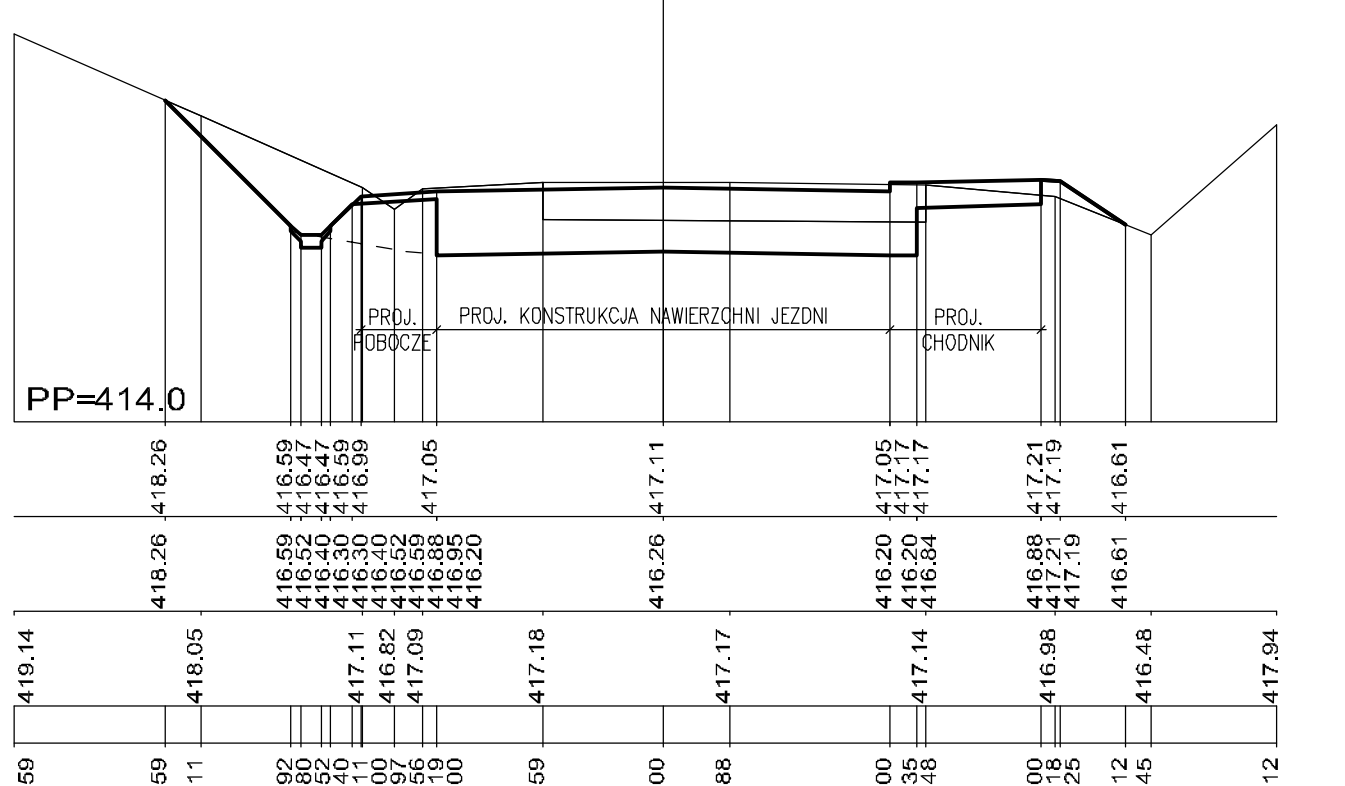
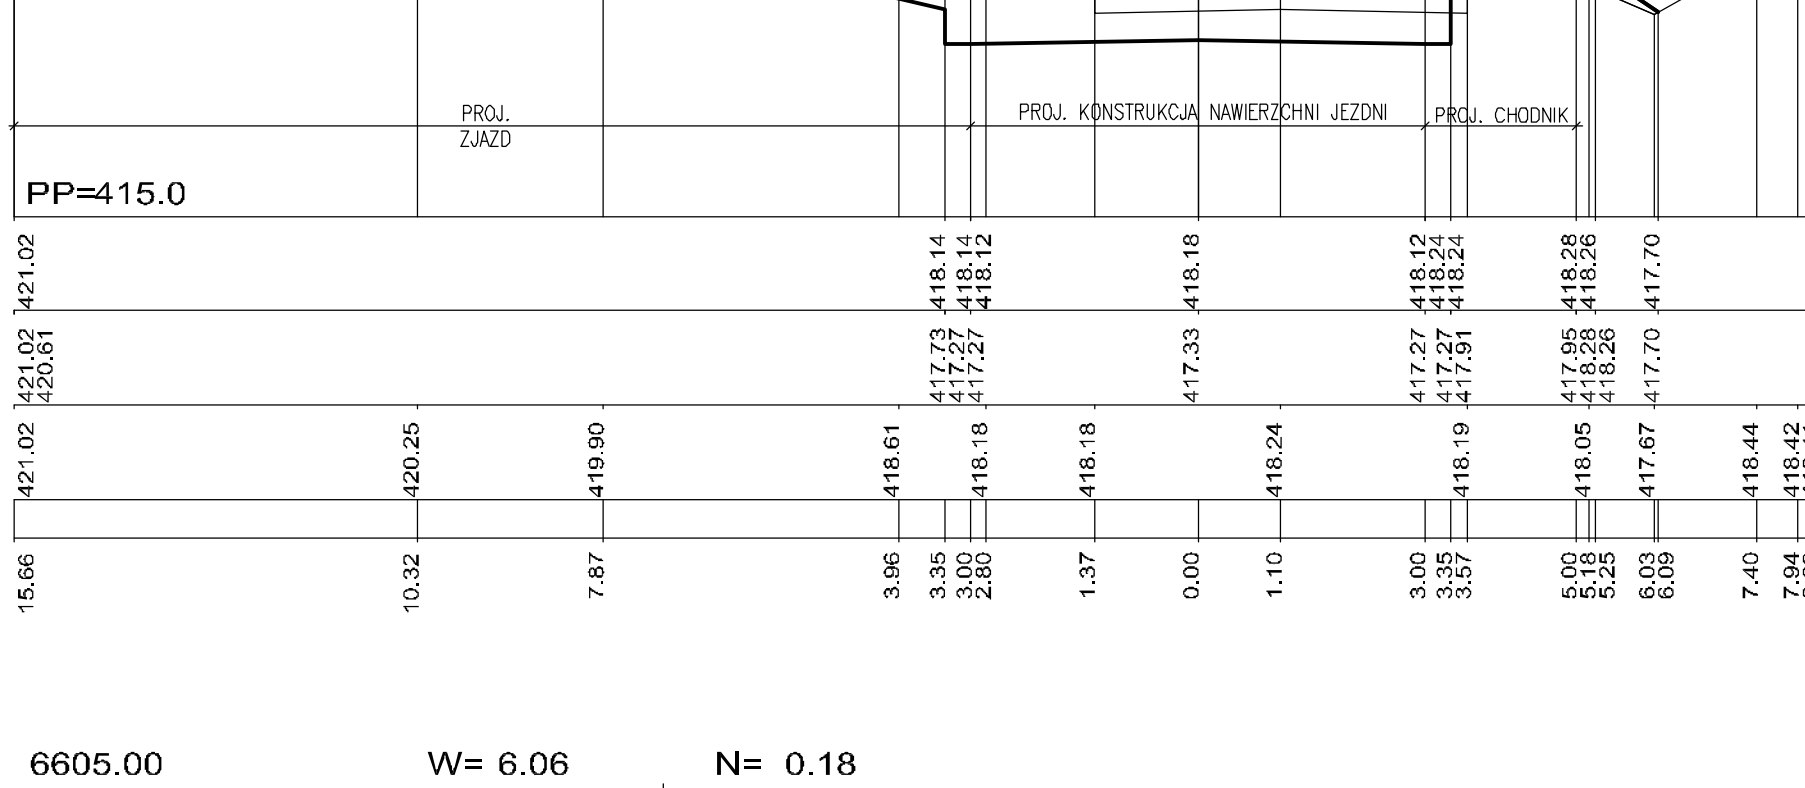
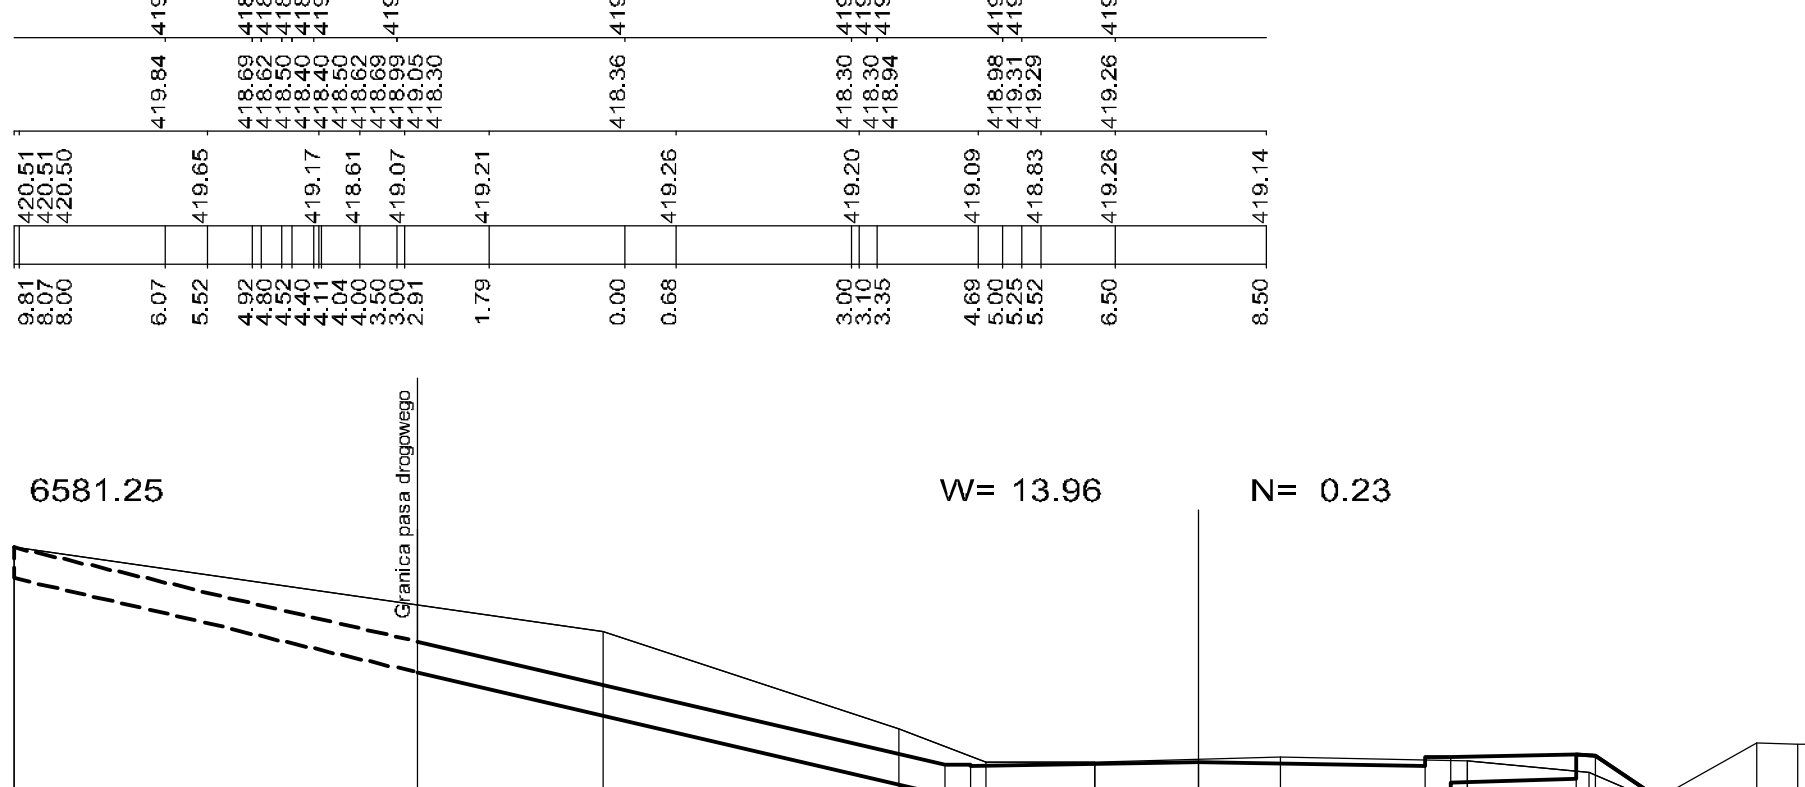
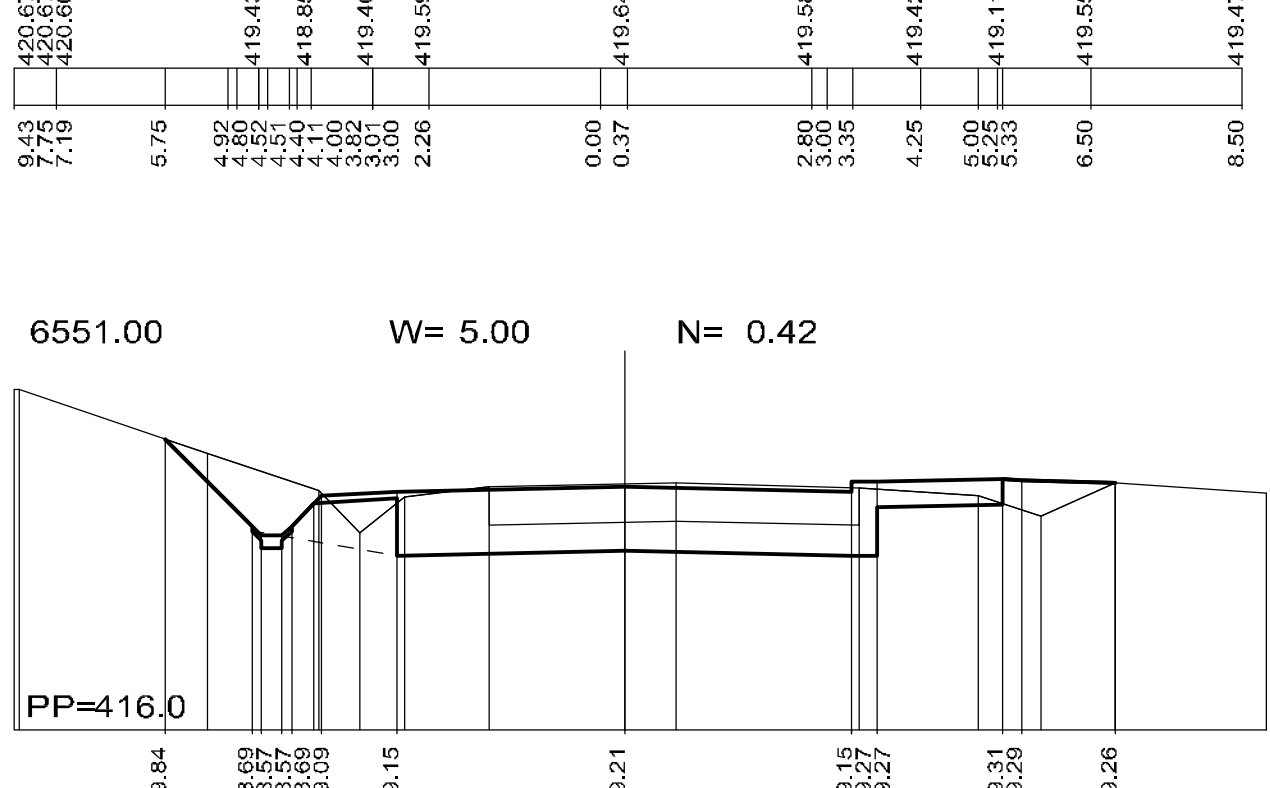
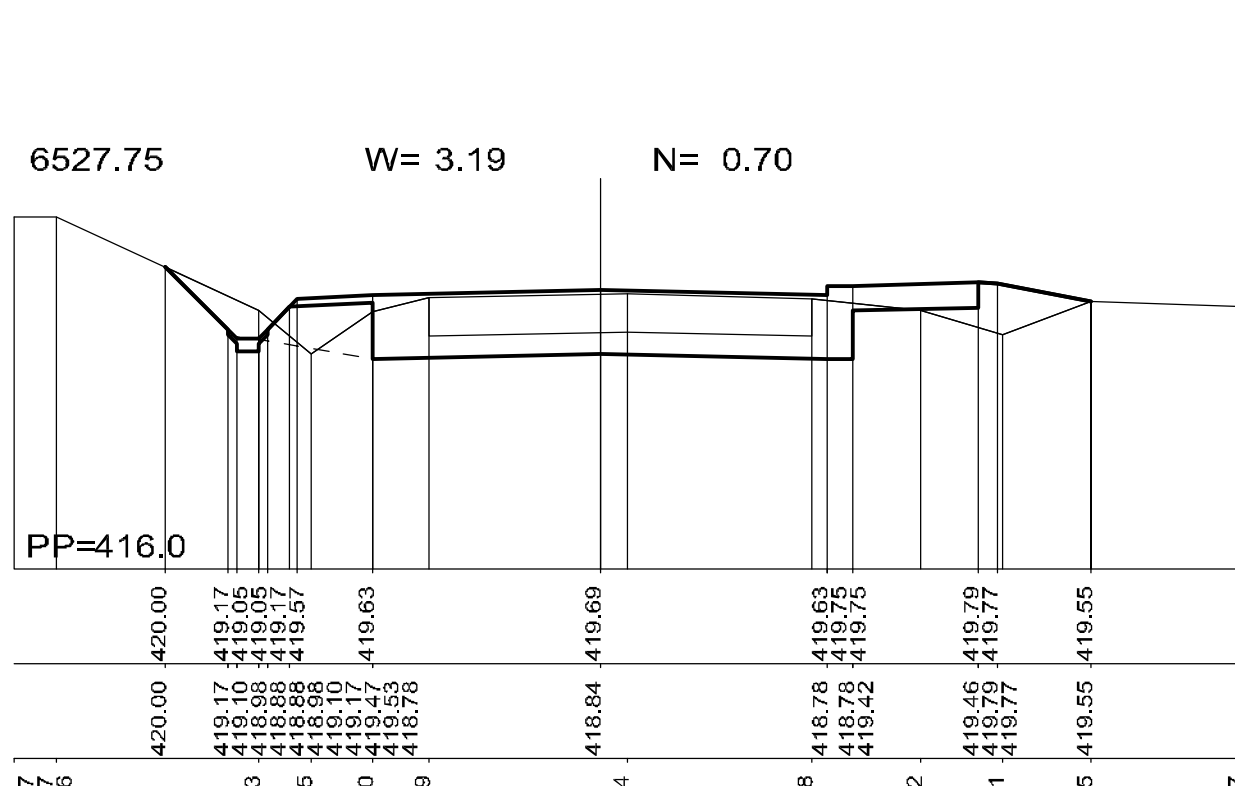
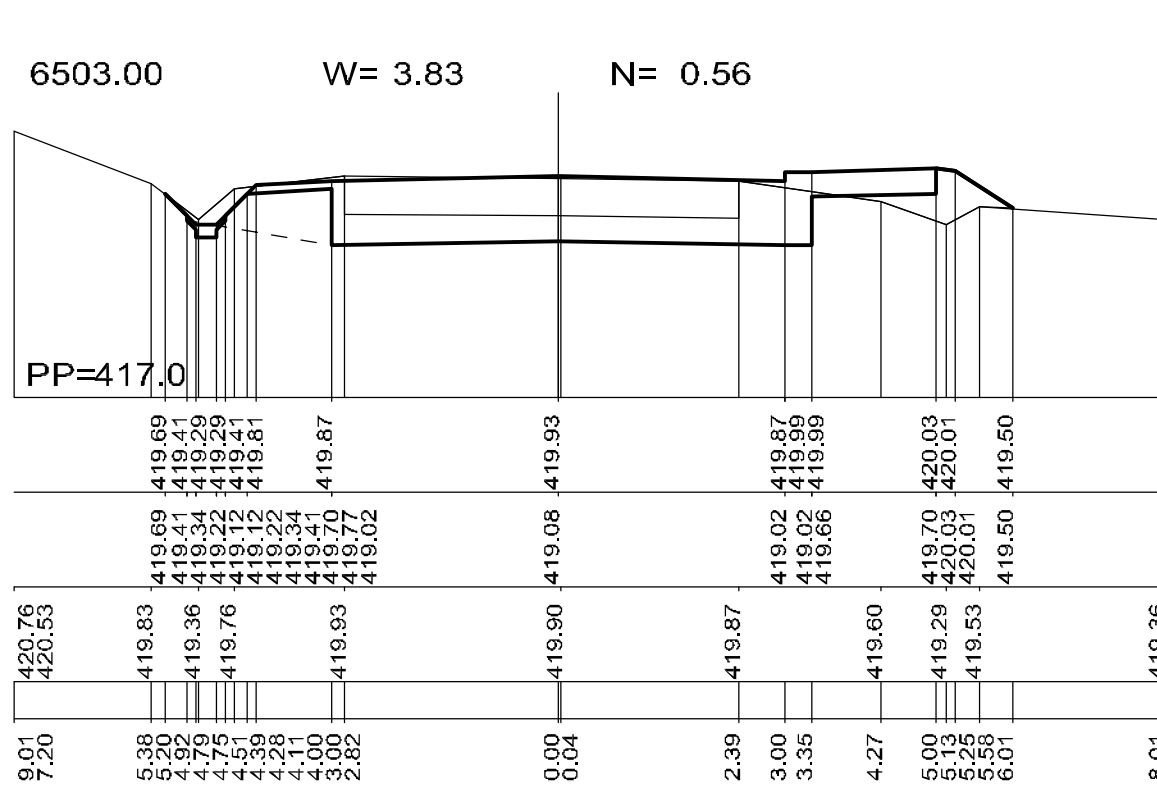
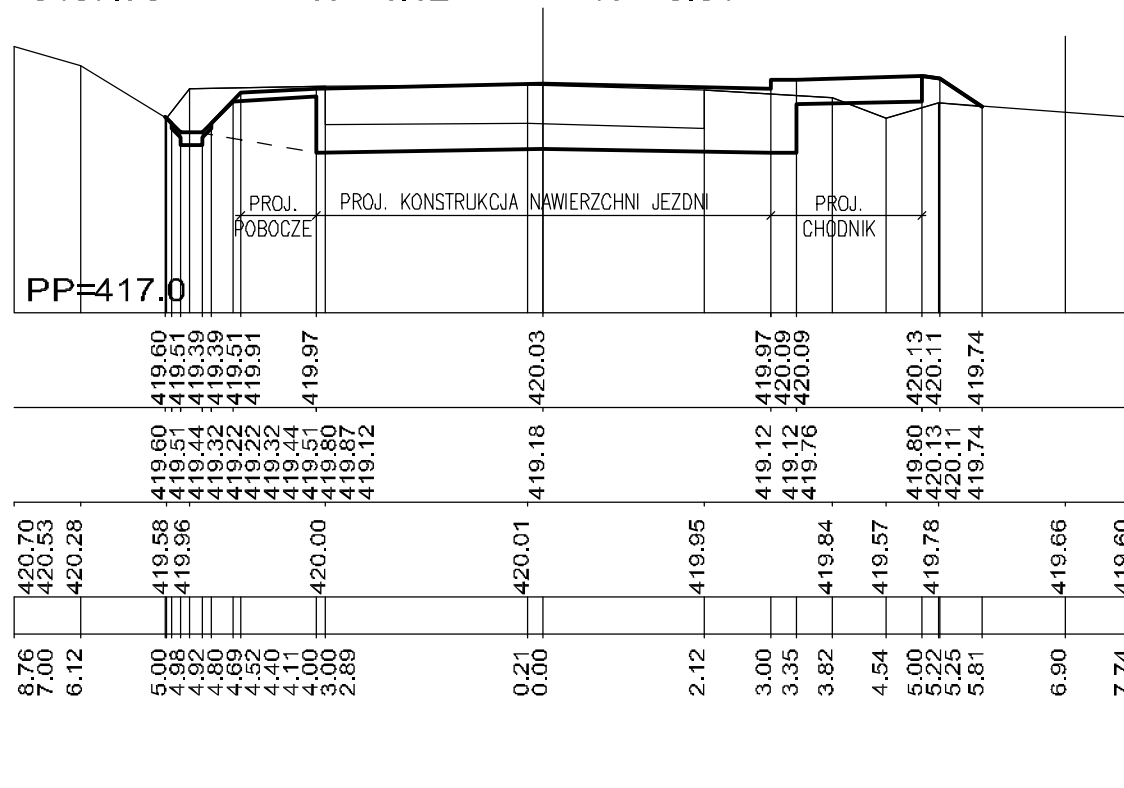


PRZĘKROJE POPRZECZNE

DRÓGI POWIATOWEJ NR 0307T

SKALA 1: 100

ARKUSZ 5

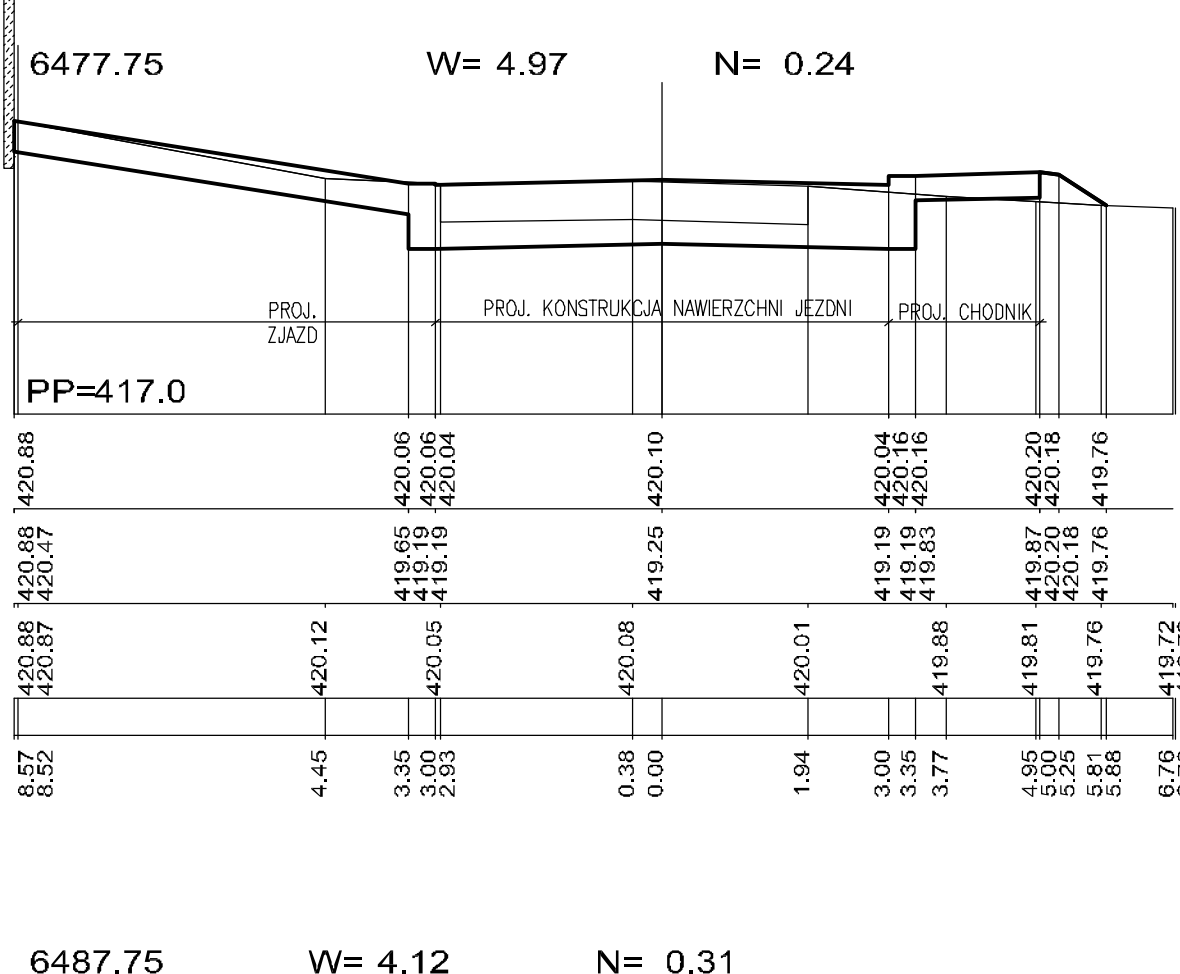

Biuro Projektowo - Wykonawcze						
"DROGI I ULICE" Zenon Kubiński						
IMIĘ I NAZWISKO	Strona	PODS	DATA	OPIS	SKALA	
Projekt mgr inż. Z. Kubiński	144/91		06.17	Przebieg drogi powiatowej nr 0307T	1:100	
Oprac. mgr inż. G. Kubiński			06.17	na odcinku		
mgr inż. D. Kubiński			06.17	STADIUM	PW	
mgr inż. A. Biskupski			06.17	BRANŻA	Drogiowa	
mgr inż. Z. Kubiński			06.17	PRZECIOCIĄGNIĘCIE	Przebieg drogi powiatowej nr 0307T	
Nr rys. 4					Nr rys. 4	
Ark. nr 5					Ark. nr 5	