


STWORZENIE ZIELONEJ PRZESTRZENI WOKÓŁ BUDYNKU RATUSZA MIEJSKIEGO W BRZOSZOWIE
INWENTARYZACJA DENDROLOGICZNA
SKALA 1:250

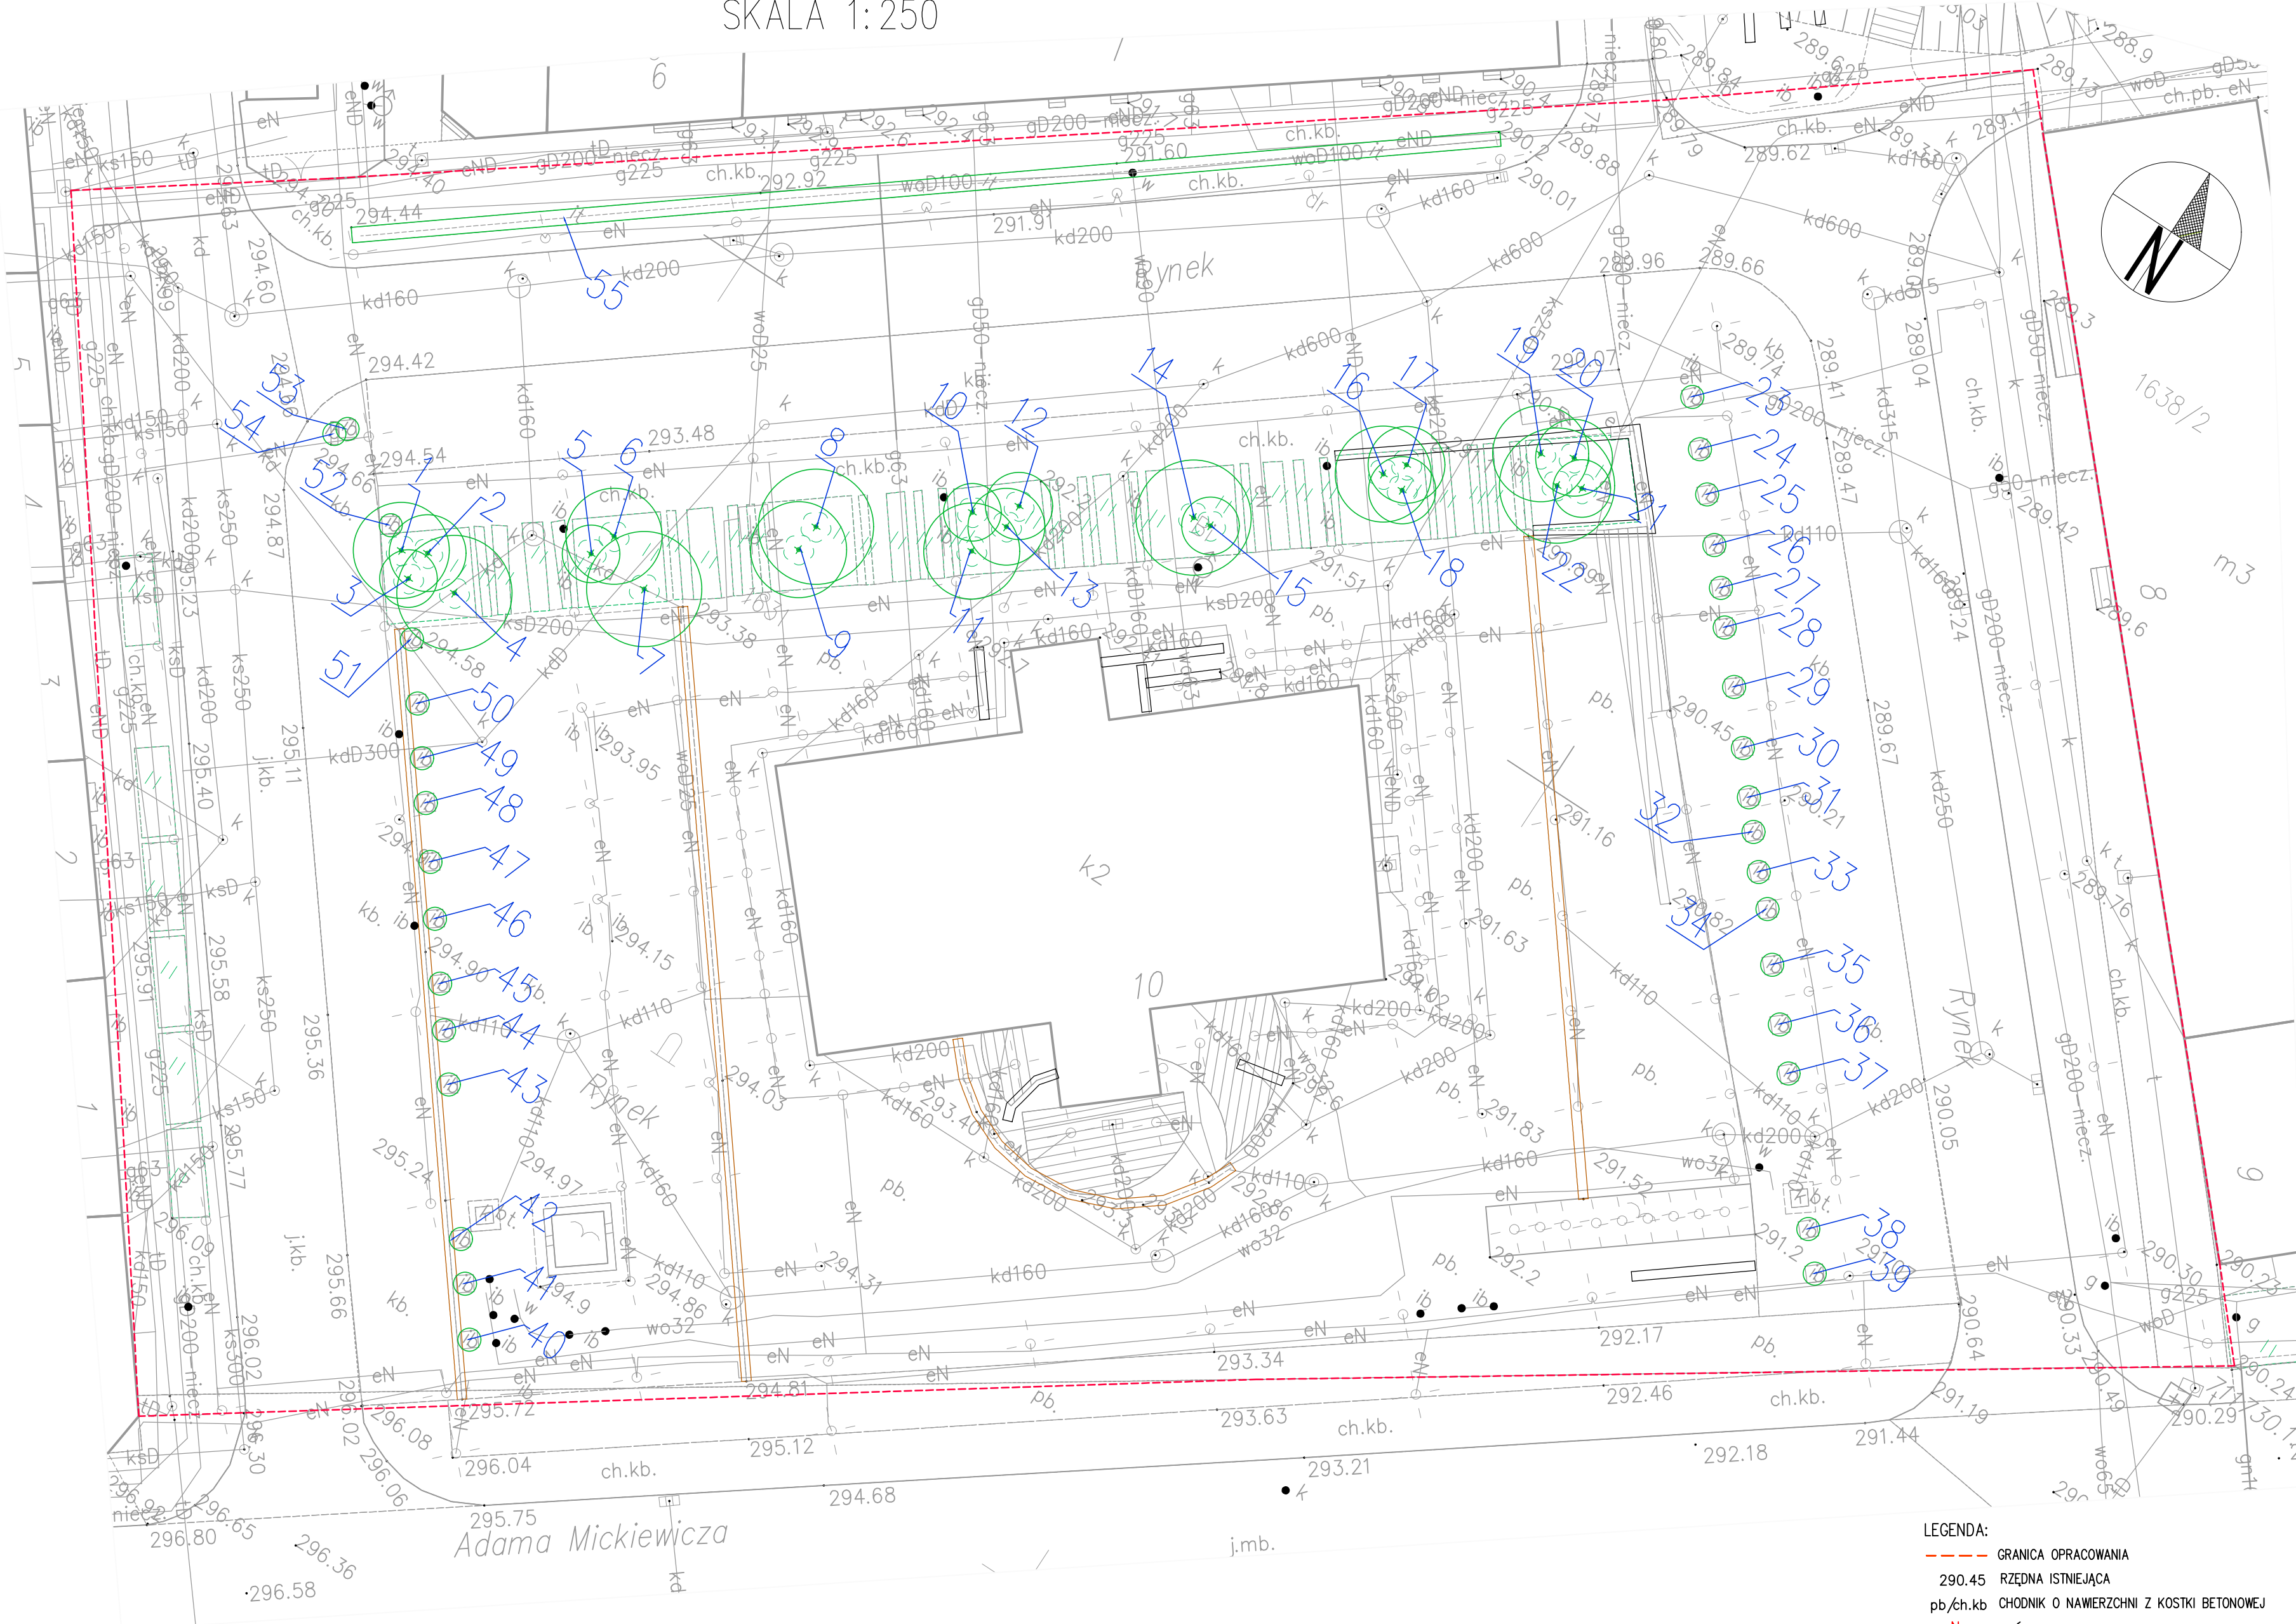

- LEGENDA:
- GRANICA OPRACOWANIA
 - 290.45 RZĘDNA ISTNIEJĄCA
 - pb/ch.kb CHODNIK O NAWIERZCHNI Z KOSTKI BETONOWEJ
 - eN— SIEĆ ELEKTROENERGETYCZNA
 - kd— SIEĆ KANALIZACYJNA
 - w— SIEĆ WODOCIĄGOWA
 - POWIERZCHNIA TRAWNIKÓW
 - 12 DRZEWO ISTNIEJĄCE ZINWENTARYZOWANE – ZAZNACZONA POWIERZCHNIA RZUTU KORONY, LOKALIZACJA OSI PNIA ORAZ NR INWENTARYZACYJNY

inv.	Nazwa polska	Nazwa łacińska
1.	Brzoza brodawkowata	<i>Betula pendula</i>
2.	Brzoza brodawkowata	<i>Betula pendula</i>
3.	Brzoza brodawkowata	<i>Betula pendula</i>
4.	Brzoza brodawkowata	<i>Betula pendula</i>
5.	Brzoza brodawkowata	<i>Betula pendula</i>
6.	Brzoza brodawkowata	<i>Betula pendula</i>
7.	Brzoza brodawkowata	<i>Betula pendula</i>
8.	Brzoza brodawkowata	<i>Betula pendula</i>
9.	Brzoza brodawkowata	<i>Betula pendula</i>
10.	Brzoza brodawkowata	<i>Betula pendula</i>
11.	Brzoza brodawkowata	<i>Betula pendula</i>
12.	Brzoza brodawkowata	<i>Betula pendula</i>
13.	Brzoza brodawkowata	<i>Betula pendula</i>
14.	Brzoza brodawkowata	<i>Betula pendula</i>
15.	Brzoza brodawkowata	<i>Betula pendula</i>
16.	Brzoza brodawkowata	<i>Betula pendula</i>
17.	Brzoza brodawkowata	<i>Betula pendula</i>
18.	Brzoza brodawkowata	<i>Betula pendula</i>
19.	Brzoza brodawkowata	<i>Betula pendula</i>
20.	Brzoza brodawkowata	<i>Betula pendula</i>
21.	Brzoza brodawkowata	<i>Betula pendula</i>
22.	Brzoza brodawkowata	<i>Betula pendula</i>
23.	Zywotnik zachodni	<i>Thuja occidentalis</i>
24.	Jabłoń	<i>Malus sp.</i>
25.	Jabłoń	<i>Malus sp.</i>
26.	Jabłoń	<i>Malus sp.</i>
27.	Jabłoń	<i>Malus sp.</i>
28.	Jabłoń	<i>Malus sp.</i>
29.	Jabłoń	<i>Malus sp.</i>
30.	Jabłoń	<i>Malus sp.</i>
31.	Jabłoń	<i>Malus sp.</i>
32.	Jabłoń	<i>Malus sp.</i>
33.	Jabłoń	<i>Malus sp.</i>
34.	Jabłoń	<i>Malus sp.</i>
35.	Jabłoń	<i>Malus sp.</i>
36.	Jabłoń	<i>Malus sp.</i>
37.	Jabłoń	<i>Malus sp.</i>
38.	Jabłoń	<i>Malus sp.</i>
39.	Jabłoń	<i>Malus sp.</i>
40.	Jabłoń	<i>Malus sp.</i>
41.	Jabłoń	<i>Malus sp.</i>
42.	Jabłoń	<i>Malus sp.</i>
43.	Jabłoń	<i>Malus sp.</i>
44.	Jabłoń	<i>Malus sp.</i>
45.	Jabłoń	<i>Malus sp.</i>
46.	Jabłoń	<i>Malus sp.</i>
47.	Jabłoń	<i>Malus sp.</i>
48.	Jabłoń	<i>Malus sp.</i>
49.	Jabłoń	<i>Malus sp.</i>
50.	Jabłoń	<i>Malus sp.</i>
51.	Jabłoń	<i>Malus sp.</i>
52.	Zywotnik zachodni	<i>Malus sp.</i>
53.	Zywotnik zachodni	<i>Malus sp.</i>
54.	Zywotnik zachodni	<i>Malus sp.</i>
55.	Jalowiec	<i>Juniperus sp.</i>

UWAGA: PRZED ROZPOCZĘCIEM ROBÓT BUDOWLANYCH WYKONAWCA JEST ZOBOWIĄZANY DO DOKŁADNEGO ZAPOZNANIA SIĘ ZE WSZYSTKIMI CZĘŚCIAMI PROJEKTU. WSZYSTKIE PODANE W NINIEJSZYM PROJEKcie WYMIARY NALEŻY SPRAWDZIĆ W NATURZE			
INWESTOR	GMINA BRZOSZÓW ul. Armii Krajowej 1 36-200 Brzozów		
ADRES	działki ewid. 1631, 1638/1, obręb 0001 województwo województwo podkarpackie, powiat brzozowski identyfikator działki: 180201_4.0001.1631, 180201_4.0001.1638/1		
TYTUŁ PROJEKTU	Stworzenie zielonej przestrzeni wokół budynku Ratusza miejskiego przy ul. Rynek w Brzozowie w ramach zadania pn. "Zielono-niebieska infrastruktura na terenie miasta Brzozowa"		
ETAP	INWENTARYZACJA DENDROLOGICZNA		
BRANŻA	ZIELEŃ		
PROJEKTANT	mgr inż.arch. kraj. Katarzyna Bandosz		
TYTUŁ RYSUNKU	Inwentaryzacja dendrologiczna terenu przy ul. Rynek w Brzozowie		
REWIZJA	SKALA 1:250	DATA 02.06.2025	NR RYSUNKU I01