
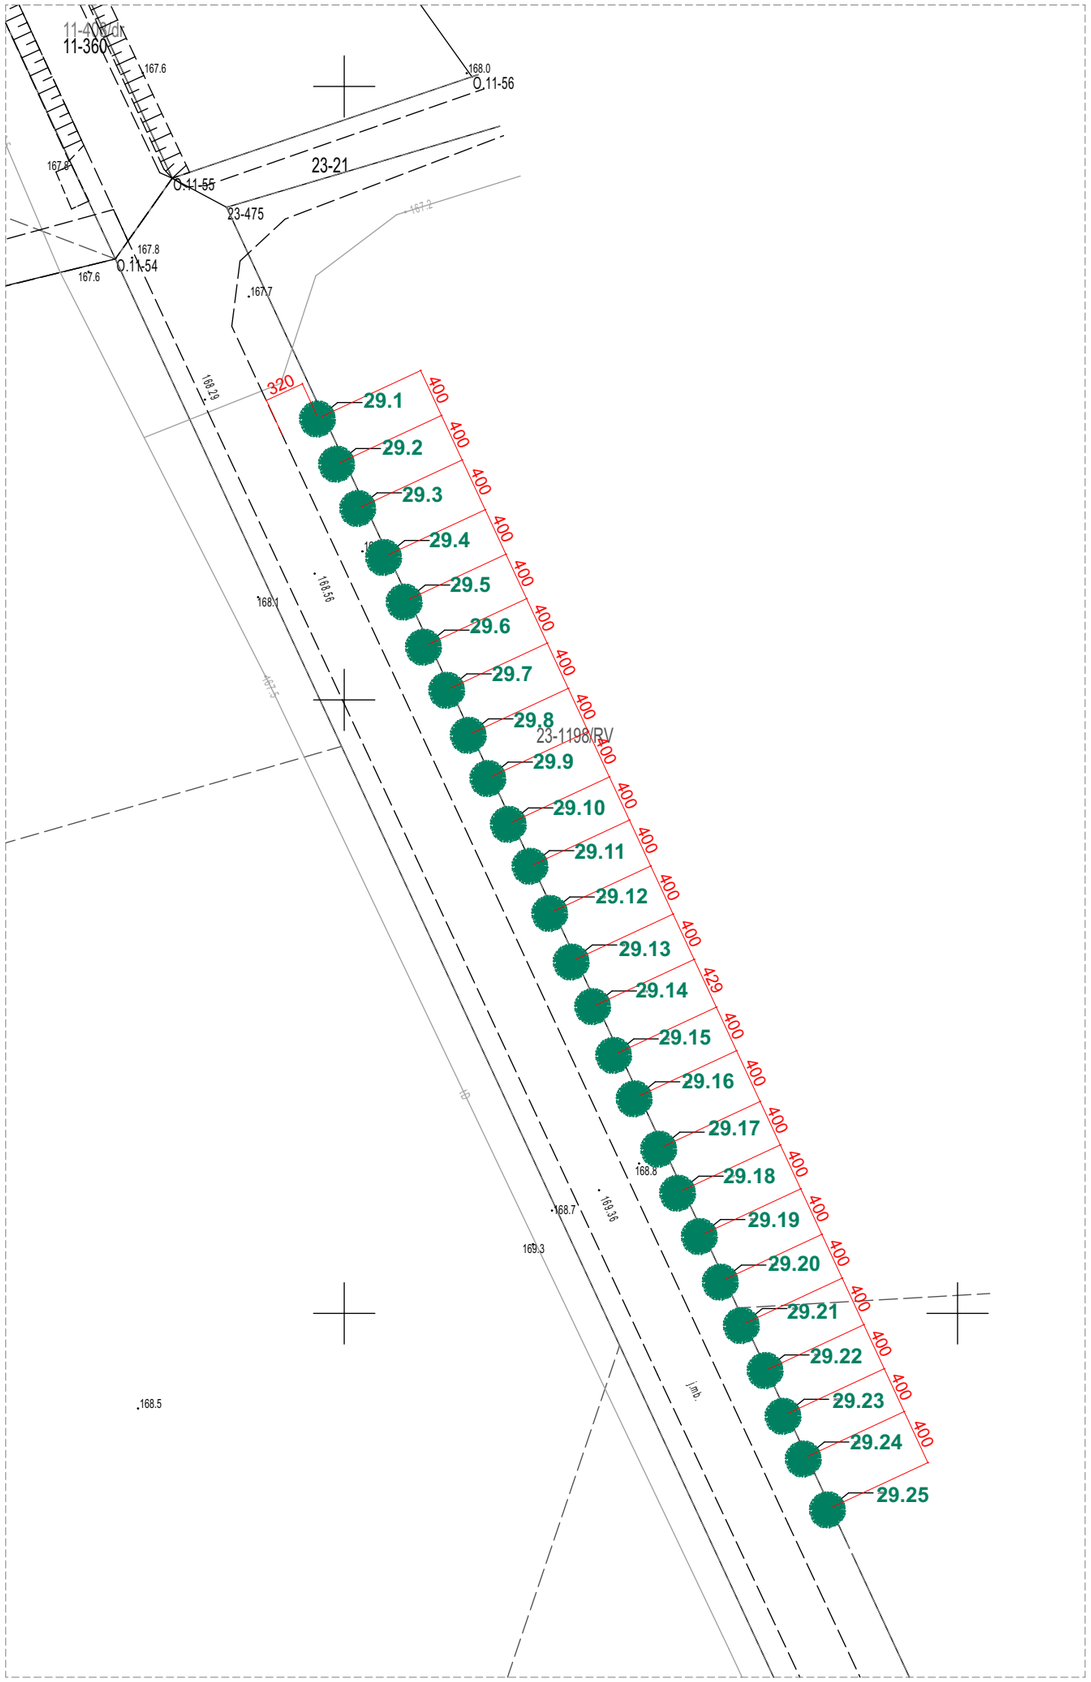


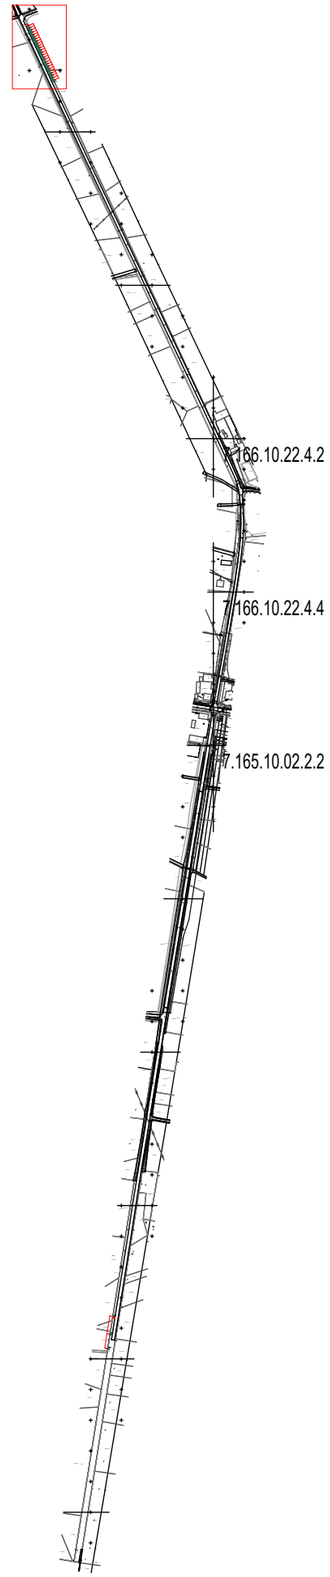

Wola Cyrusowa Kolonia działka nr 25

Lista gatunków:

29.1 Lipa drobnolistna 'Greenspire'
29.2 Lipa drobnolistna 'Greenspire'
29.3 Lipa drobnolistna 'Greenspire'
29.4 Lipa drobnolistna 'Greenspire'
29.5 Lipa drobnolistna 'Greenspire'
29.6 Lipa drobnolistna 'Greenspire'
29.7 Lipa drobnolistna 'Greenspire'
29.8 Lipa drobnolistna 'Greenspire'
29.9 Lipa drobnolistna 'Greenspire'
29.10 Lipa drobnolistna 'Greenspire'
29.11 Lipa drobnolistna 'Greenspire'
29.12 Lipa drobnolistna 'Greenspire'
29.13 Lipa drobnolistna 'Greenspire'
29.14 Lipa drobnolistna 'Greenspire'
29.15 Lipa drobnolistna 'Greenspire'
29.16 Lipa drobnolistna 'Greenspire'
29.17 Lipa drobnolistna 'Greenspire'
29.18 Lipa drobnolistna 'Greenspire'
29.19 Lipa drobnolistna 'Greenspire'
29.20 Lipa drobnolistna 'Greenspire'
29.21 Lipa drobnolistna 'Greenspire'
29.22 Lipa drobnolistna 'Greenspire'
29.23 Lipa drobnolistna 'Greenspire'
29.24 Lipa drobnolistna 'Greenspire'
29.25 Lipa drobnolistna 'Greenspire'

PROJEKT NASADZEŃ RODZIMYCH GATUNKÓW DRZEW LIŚCIASTYCH
W UZGODNIENIU Z ZAMAWIAJĄCYM
NA WSKAZANYCH DZIAŁKACH POWIATU BRZEZIŃSKIEGO

Branża: Architektura Krajobrazu

Rysunek: Rzut nasadzeń - Wola Cyrusowa Kolonia działka nr 25

Skala: 1:500

Autor: mgr Monika Sobczyk
mgr inż. arch. Magdalena Jagusiak

Data: 10.2025

numer rysunku: 14.2