
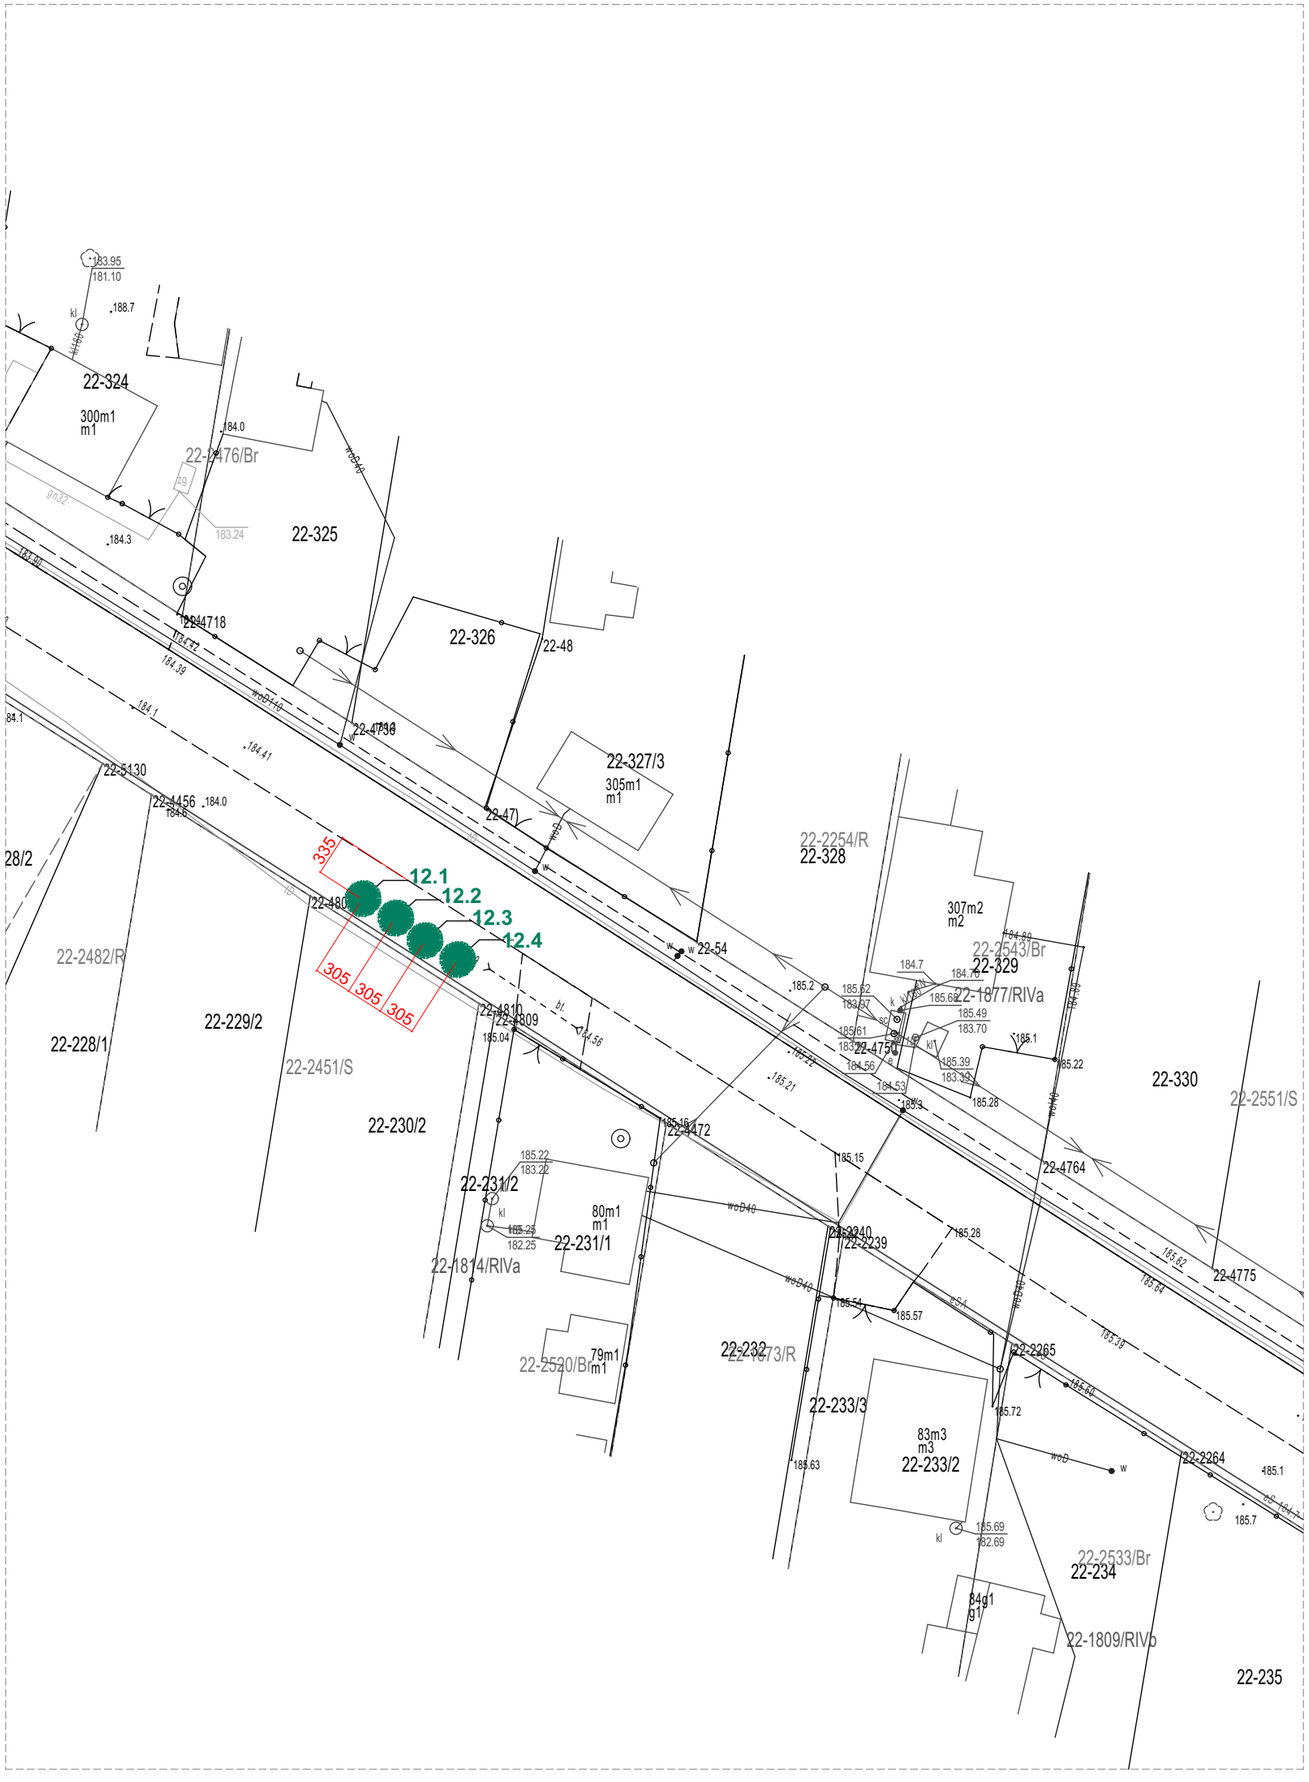


Wola cyrusowa 253

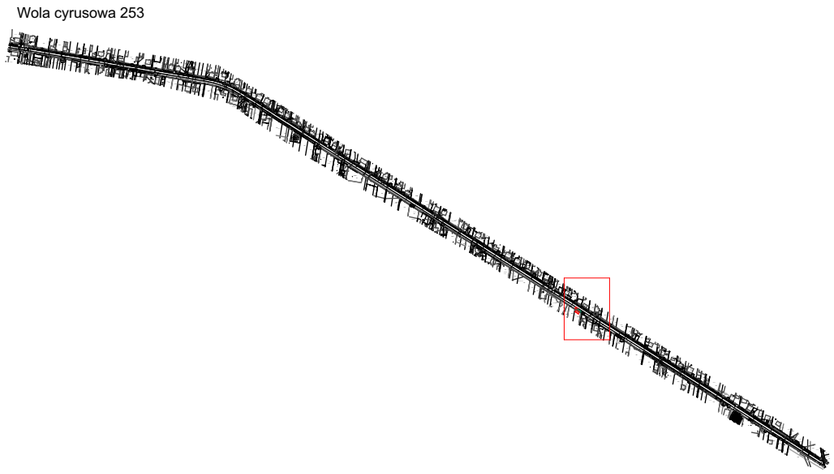

Wola Cyrusowa dz. 253

Lista gatunków:

12.1 Brzoza brodawkowata 'Fastigiata'
12.2 Brzoza brodawkowata 'Fastigiata'
12.3 Brzoza brodawkowata 'Fastigiata'
12.4 Brzoza brodawkowata 'Fastigiata'

PROJEKT NASADZEŃ RODZIMYCH GATUNKÓW DRZEW LIŚCIASTYCH
W UZGODNIENIU Z ZAMAWIAJĄCYM
NA WSKAZANYCH DZIAŁKACH POWIATU BRZEZIŃSKIEGO

Branża: Architektura Krajobrazu

Rysunek: Rzut nasadzeń - Wola Cyrusowa dz. 253

Skala: 1:500

Autor: mgr Monika Sobczyk
mgr inż. arch. Magdalena Jagusiak

Data: 10.2025

numer rysunku: 15.1