
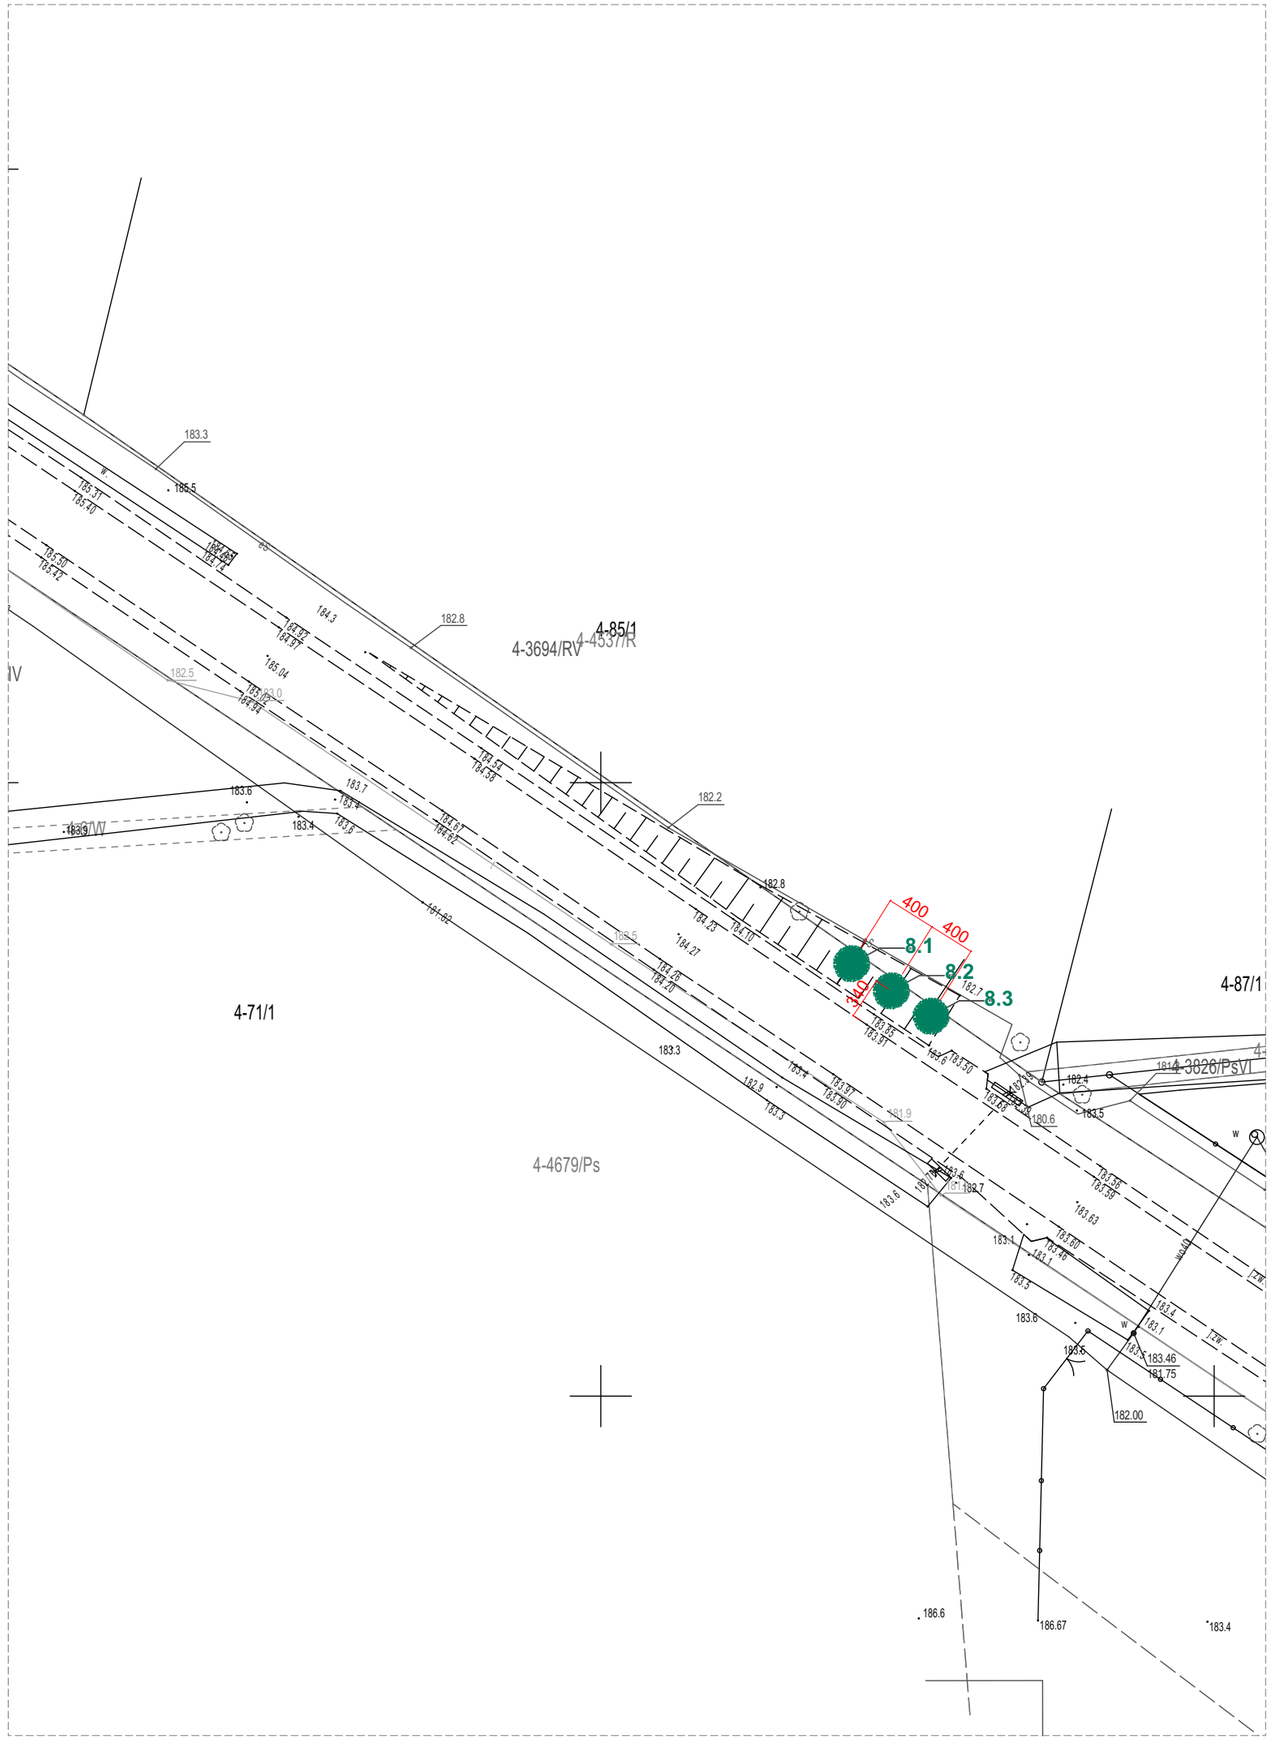


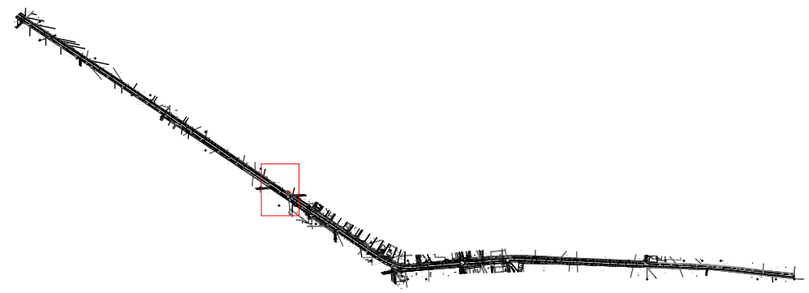

Bronowice działka nr 78

Lista gatunków:
8.1 Klon pospolity 'Globosum'
8.2 Klon pospolity 'Globosum'
8.3 Klon pospolity 'Globosum'

PROJEKT NASADZEŃ RODZIMYCH GATUNKÓW DRZEW LIŚCIASTYCH
W UZGODNIENIU Z ZAMAWIAJĄCYM
NA WSKAZANYCH DZIAŁKACH POWIATU BRZEZIŃSKIEGO

Branża: Architektura Krajobrazu

Rysunek: Rzut nasadzeń - Bronowice działka nr 78

Skala: 1:500

Autor: mgr Monika Sobczyk
mgr inż. arch. Magdalena Jagusiak

Data: 10.2025

numer rysunku: 6.1