


Mapa zasadnicza
Skala 1:500
Województwo: Wielkopolskie
Powiat: Jarociński
Jednostka ewid.: 300602_4 - Jarocin - miasto
Obręb: 0002 - Bogusław - Ługi

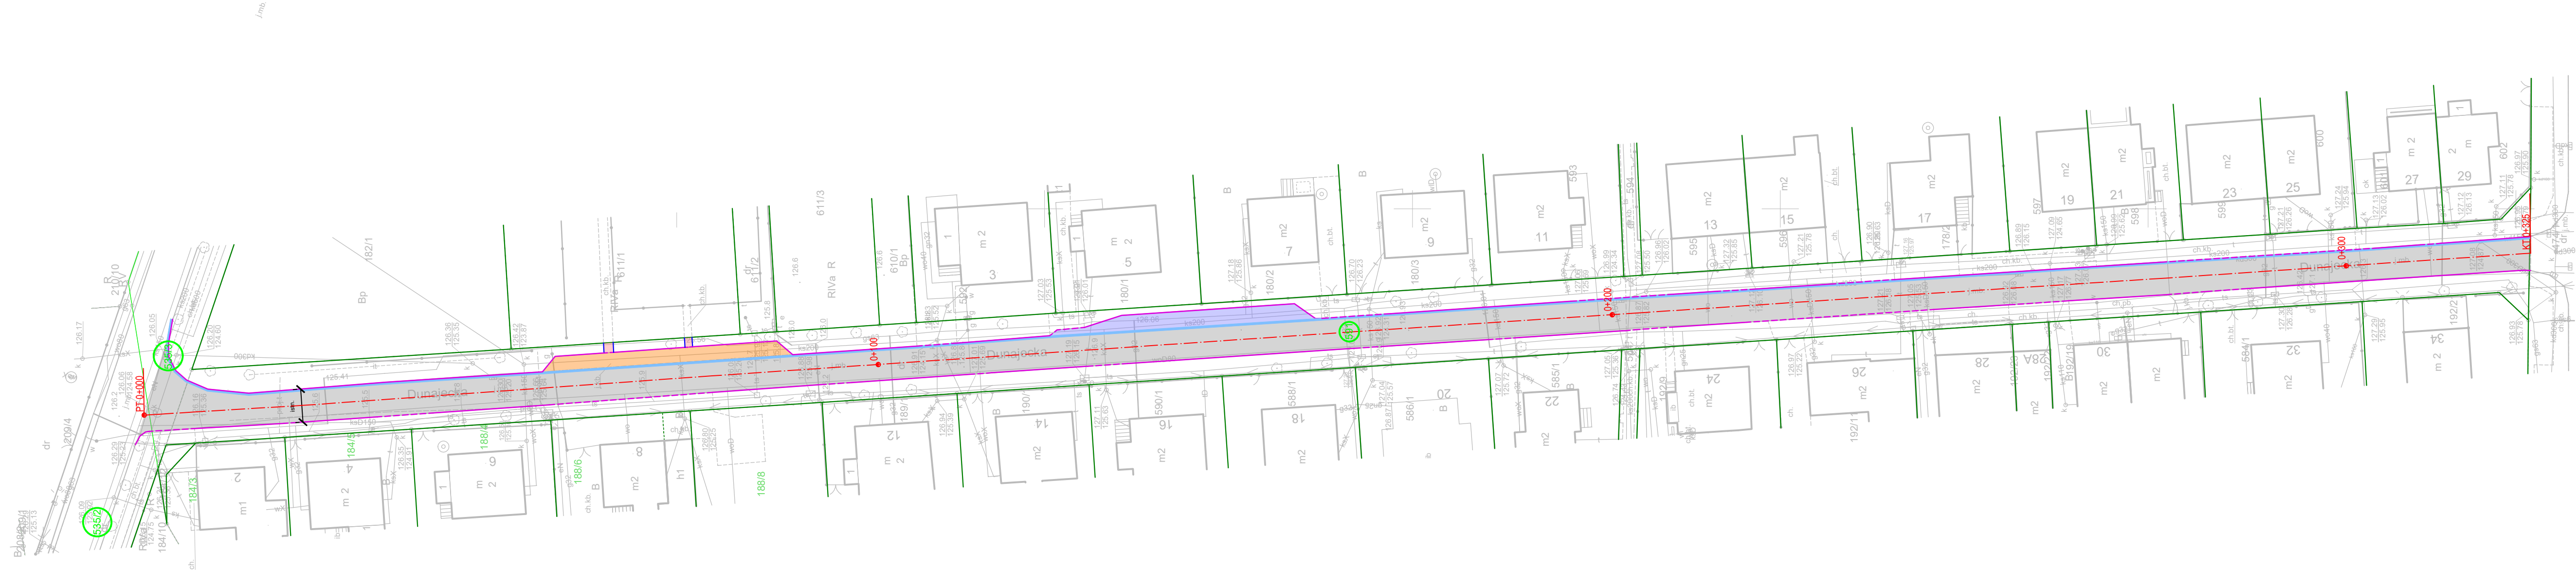

Legenda

- Nawierzchnia jezdni z betonu asfaltowego AC11S KR 1-2
- Nawierzchnia zatoki postojowej z kostki betonowej gr. 8 cm
- Nawierzchnia zatoki postojowej z betonu asfaltowego AC11S KR 1-2 gr. 5 cm
- Nawierzchnia chodnika z kostki betonowej
- Krawężnik 15x30x100 na ławie betonowej z C12/15
- Krawężnik 15x22x100 na ławie betonowej z C12/15
- Ściek z kostki betonowej gr. 8 cm na ławie betonowej z C12/15

FIRMA: JÓZEF KRÓL ul. Sienkiewicza 17c 62-400 Słupca nip: 667- 166-51-26 tel. 693-110-697			INWESTOR: Gmina Jarocin Al. Niepodległości 10 63-200 Jarocin		
TEMAT: Projekt wykonawczy. Remont ulicy Dunajeczkiej w Jarocinie. Odcinke od ulicy Dnieprowej do ulicy Lutyńskiego					
LOKALIZACJA:	Ul. Dunajeczka 63-200 Jarocin			DATA: 06.2026r.	
TREŚĆ RYSUNKU:	Plan sytuacyjny			SKALA: 1:500	
PROJEKTOWAŁ: mgr inż. Józef Król		PODPIS:		NR RYSUNKU: 2	